



Undirritaðir, þinglýstur eigendur eftirgreindra fasteigna við Hafnarbraut 16 og Bjarkarbraut 11 í Dalvíkurbyggð, staðfestum hér með að gefnu tilefni með áritun á upprétt þennan, að við gerum ekki athugasemdir við að Hólmfríður Gísladóttir, kt. 101184-3739, þinglýstur eigandi fasteignarinnar Hafnarbraut 18, Dalvíkurbyggð, byggi á lóð sinni mannvirki þau sem sýnd eru á uppréttu þessum, nánar tiltekid 36,14 ferm. bílageymsla, 37,5 ferm. geymsla og 37,5 ferm. íbúðarrými. Samtals 111,14 ferm.

Dalvíkurbyggð, 18. október 2003.

Hafnarbraut 16

Bjarkarbraut 11

Hólmfríður Gísladóttir 170794-2719
Guðrún 2510437499

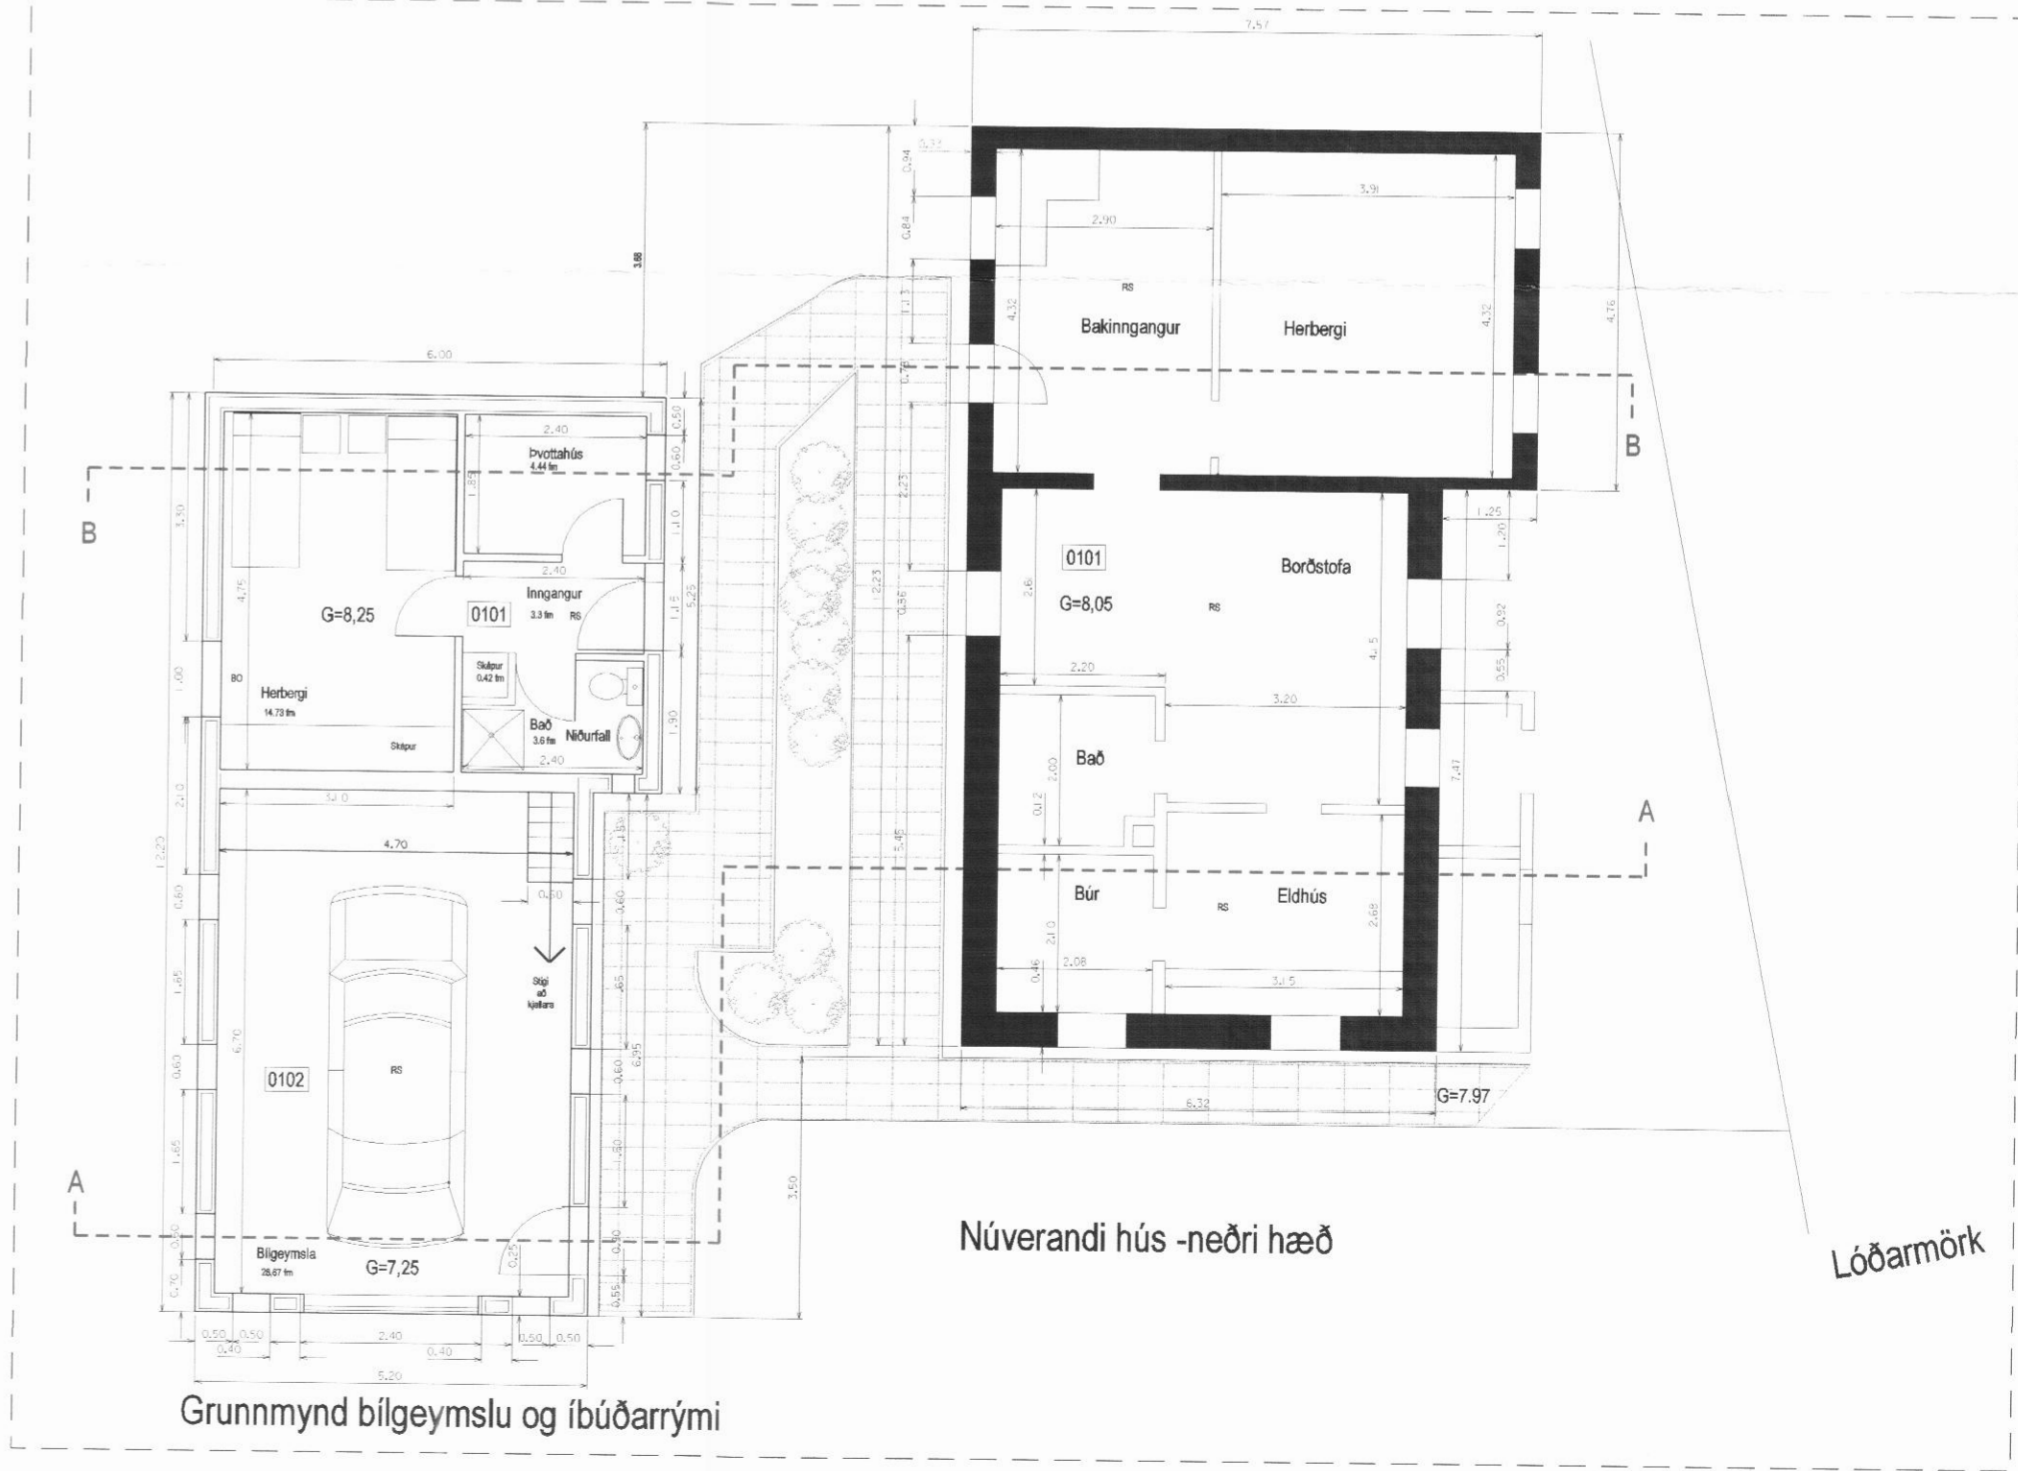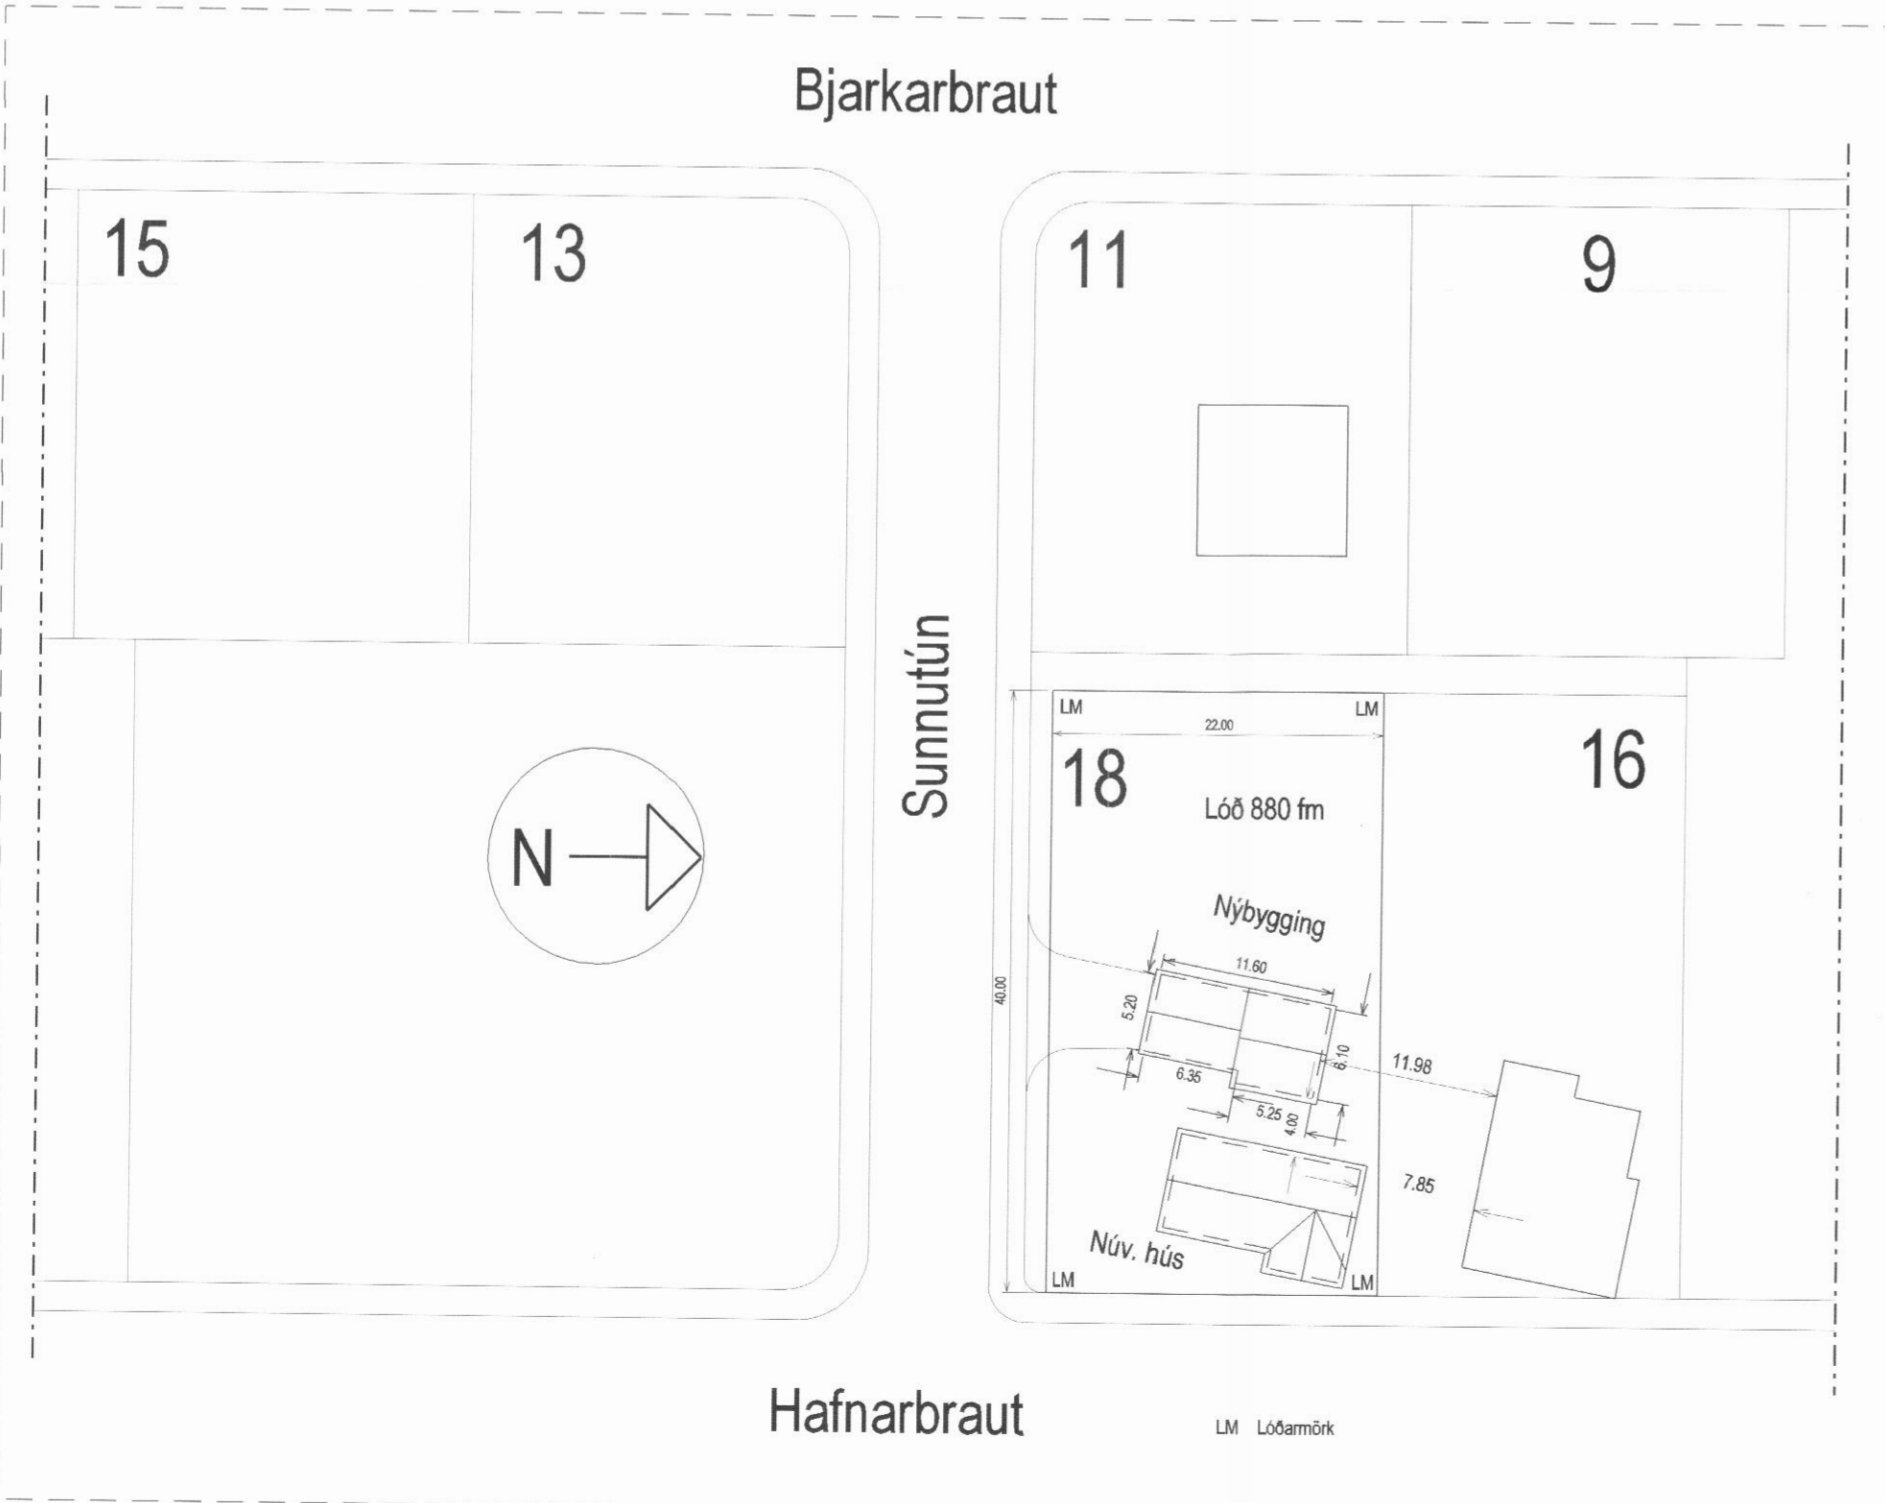

Afstöðumynd 1/500

Sunnuhvoll Hafnarbraut 18, Dalvíkurbyggð Bílageymsla og íbúðarrými

TEIKNISTOFA BENEDIKTSSONAR TUNBREKKU 4 - 200 KÓPAVOGUR SÍMI 564 0492 FARSÍMI 896 0492 bbjorns@centrum.is	Dags. 14. mars 2003 Teikn.nr. 0314 Verknr. 031403
--	---