

Grunnmynd bilgeymslu og íbúðarrýmis

Geymslukjallari og undirstöður

Þak

- Kjallari verður steypur
- Steyptir veggir verði þússaðir utanvert
- Einangrun 4" steinull innanvert
- Undirstöður bilgeymslu eru steypar
- Veggur bilgeymslu verði steypur upp í 90 cm hæð
- Timburgind:
- Stoðir 2" x 5"
- Krossviður komi utanvert á grind eftir þörfum
- Vatnasklæðning
- Bárujármsklæðning

- Þaksperrur 2" x 9"
- Límtrébiti í mæni
- Steinull 8"
- Bárujármsklæðning
- Loftræsing verði í þaki

Leitast verði við að samræma útlit og efnismeðferð nýbyggingar og núverandi íbúðarhúss
Stutt verk- og efnislýsing


Undirritaðir, þinglýstur eigendur eftirgreindra fasteigna við Hafnarbraut 16 og Bjarkarbraut 11 í Dalvíkurbyggð, staðfestum hér með að gefnu tilefni með áritun á uppdrátt þennan, að við gerum ekki athugasemdir við að Hólmfríður Gísladóttir, kt. 101164-3739, þinglýstur eigandi fasteignarinnar Hafnarbraut 18, Dalvíkurbyggð, byggi á lög sinni mannvirki þau sem sýnd eru á uppdrætti þessum, nánar tiltekið 36,14 ferm. bilgeymsla, 37,5 ferm. geymsla og 37,5 ferm. íbúðarrými. Samtals 111,14 ferm.

Dalvíkurbyggð, 18. október 2003.



Hafnarbraut 16

Bjarkarbraut 11

Hálfriður Gísladóttir 120094 Kristján Ólafsson 301238-4016
Guðrún S. 2910402499 Þórunn Þórunn 211234-3064

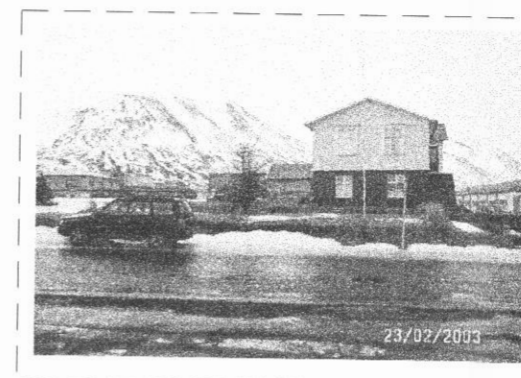


Ljósmynd af núverandi húsi frá suðurhlíð

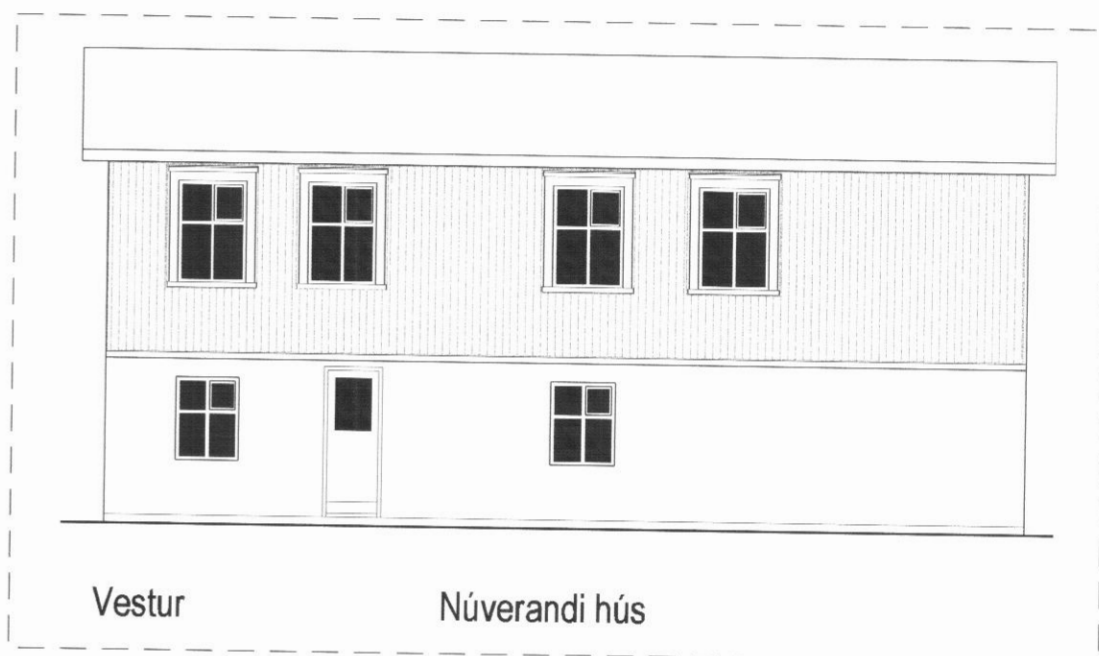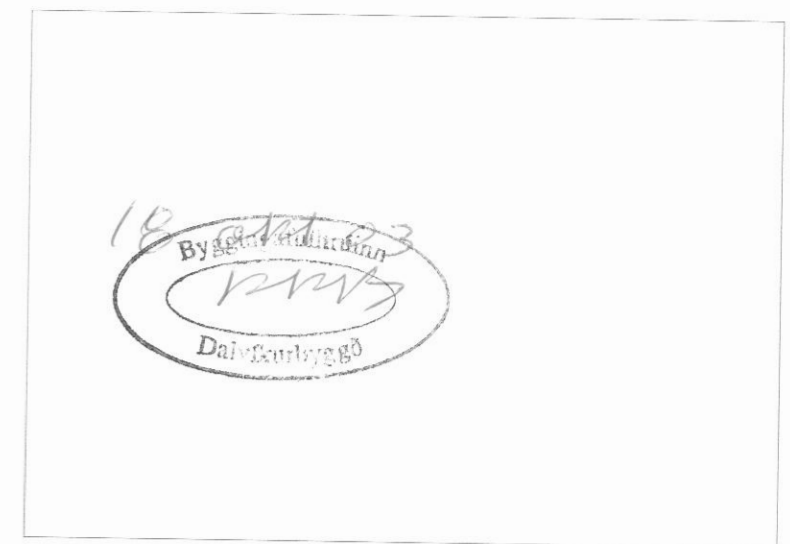


Vestur Núverandi hús

Efnislýsing nýbyggingar

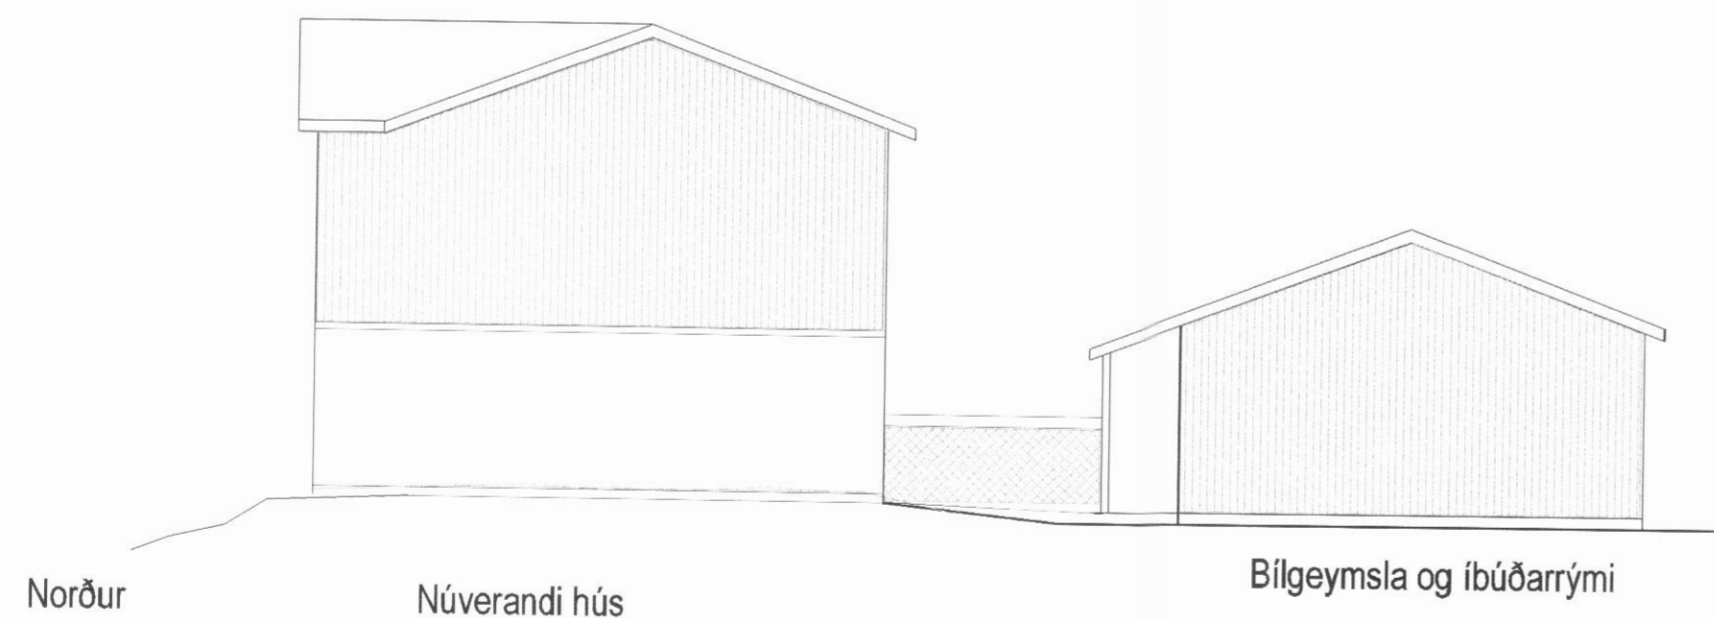


Norður Núverandi hús

Bilgeymsla og íbúðarrými

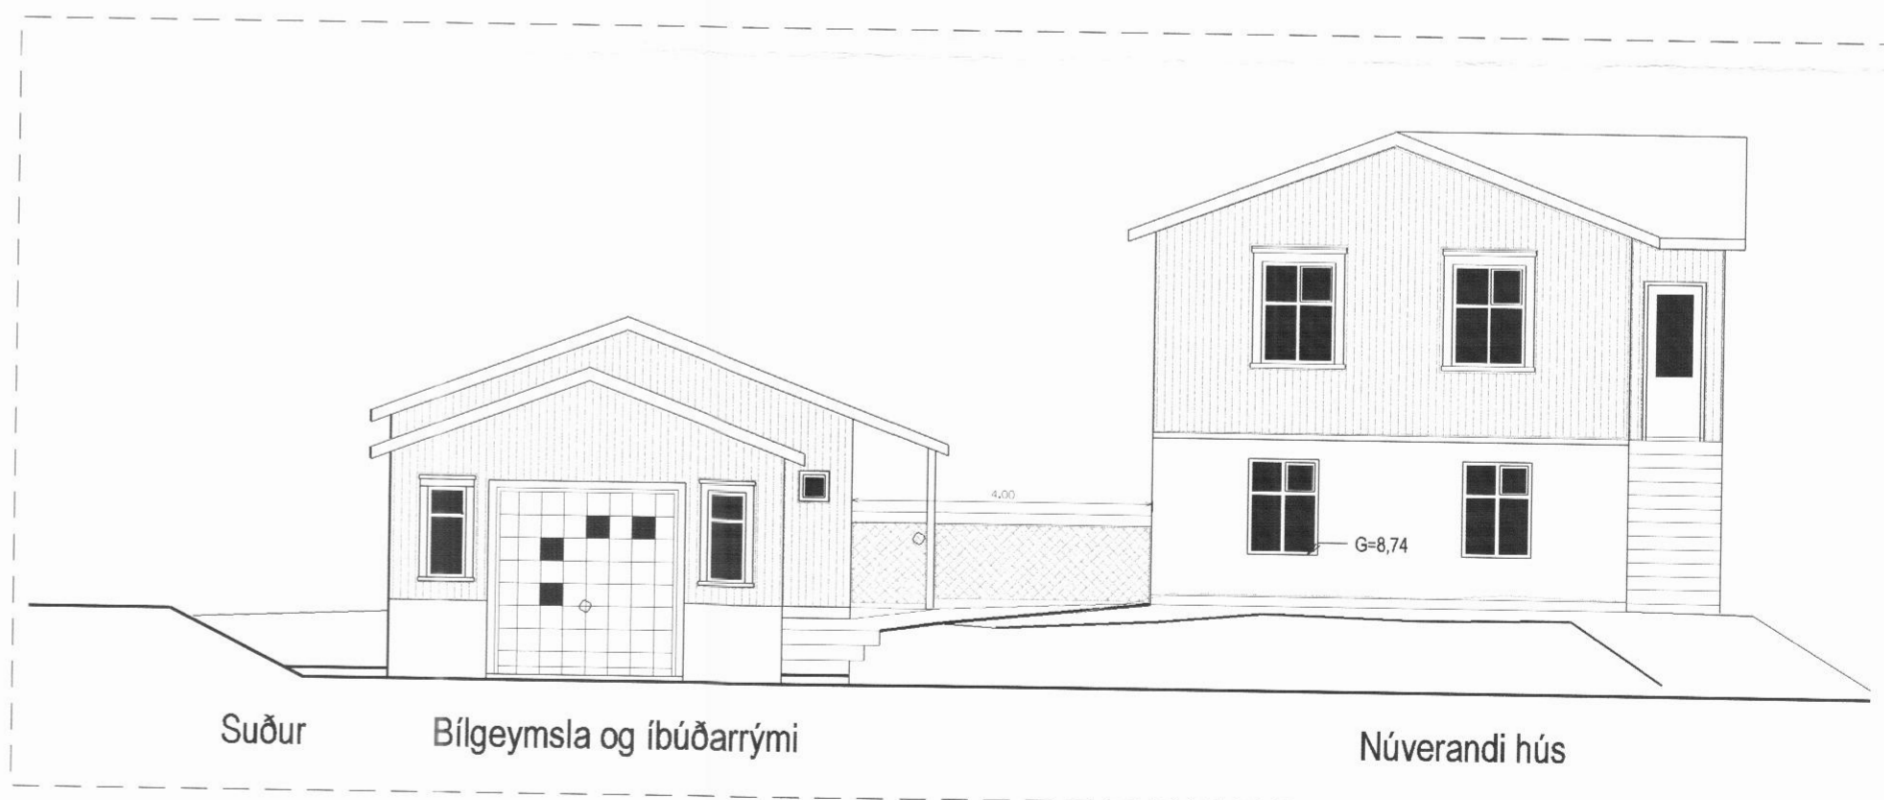


Suður Bilgeymsla og íbúðarrými

Núverandi hús

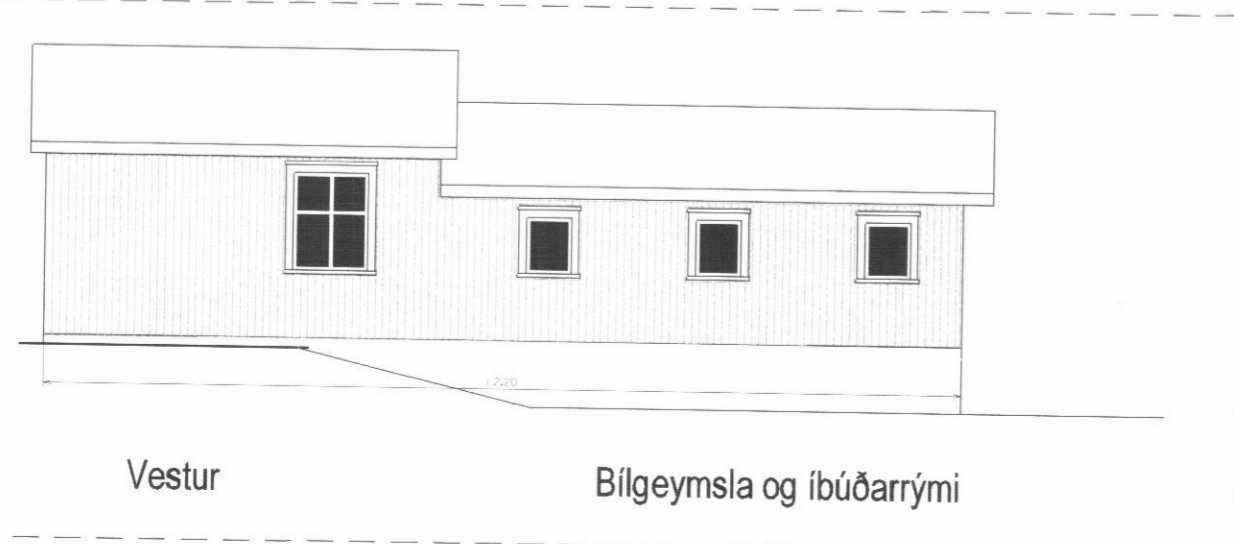

Vestur Bilgeymsla og íbúðarrými

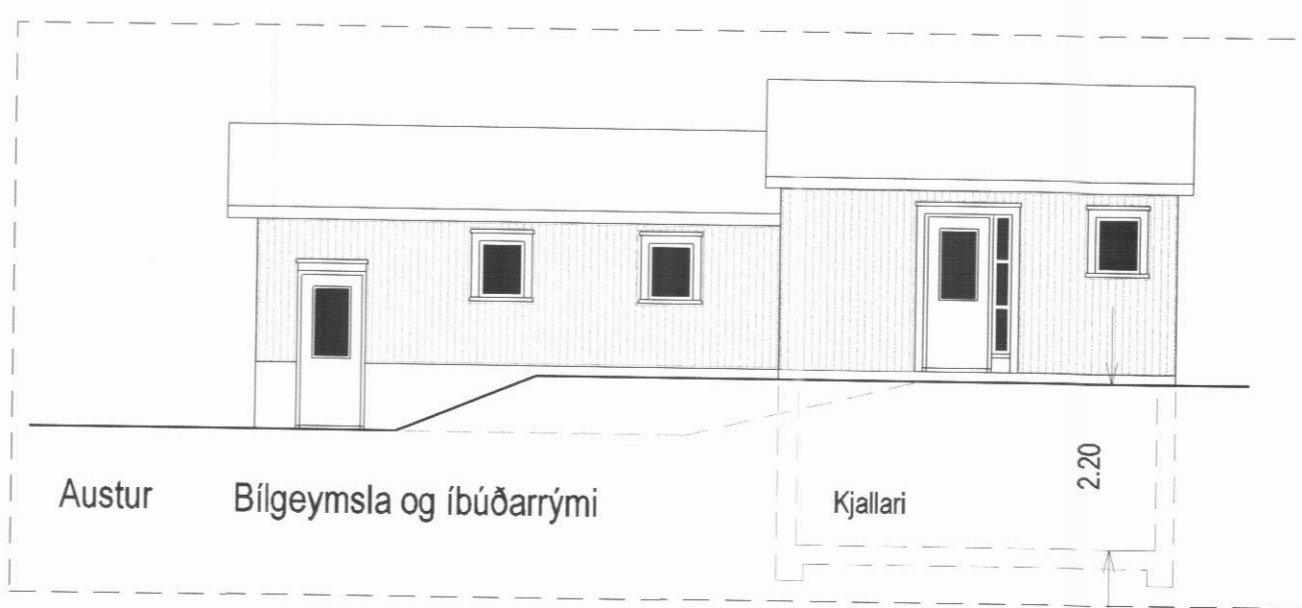

Austur Bilgeymsla og íbúðarrými

Kjallari

2.20

Sunnuhvoll
Hafnarbraut 18, Dalvíkurbyggð Bilgeymsla og íbúðarrými