




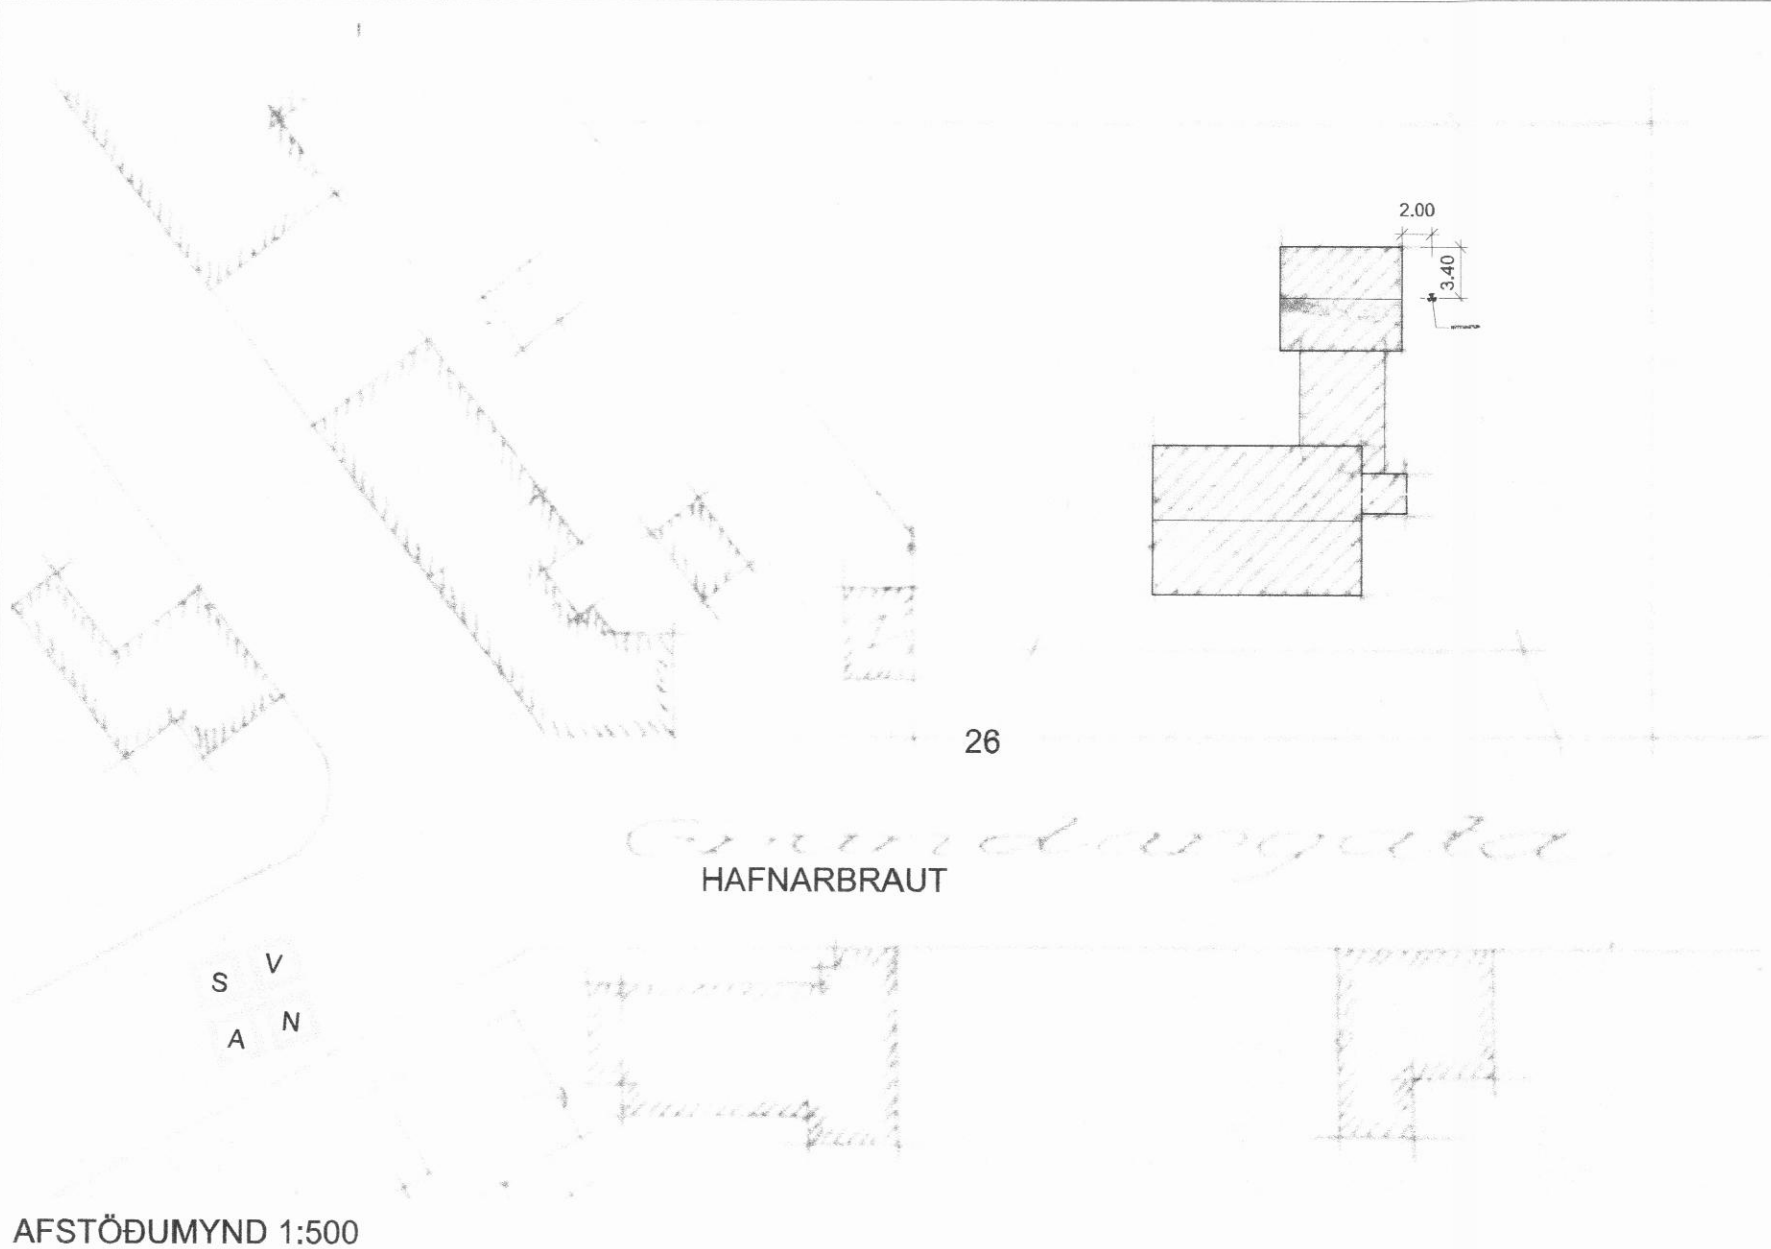

AFSTÖÐUMYND 1:500

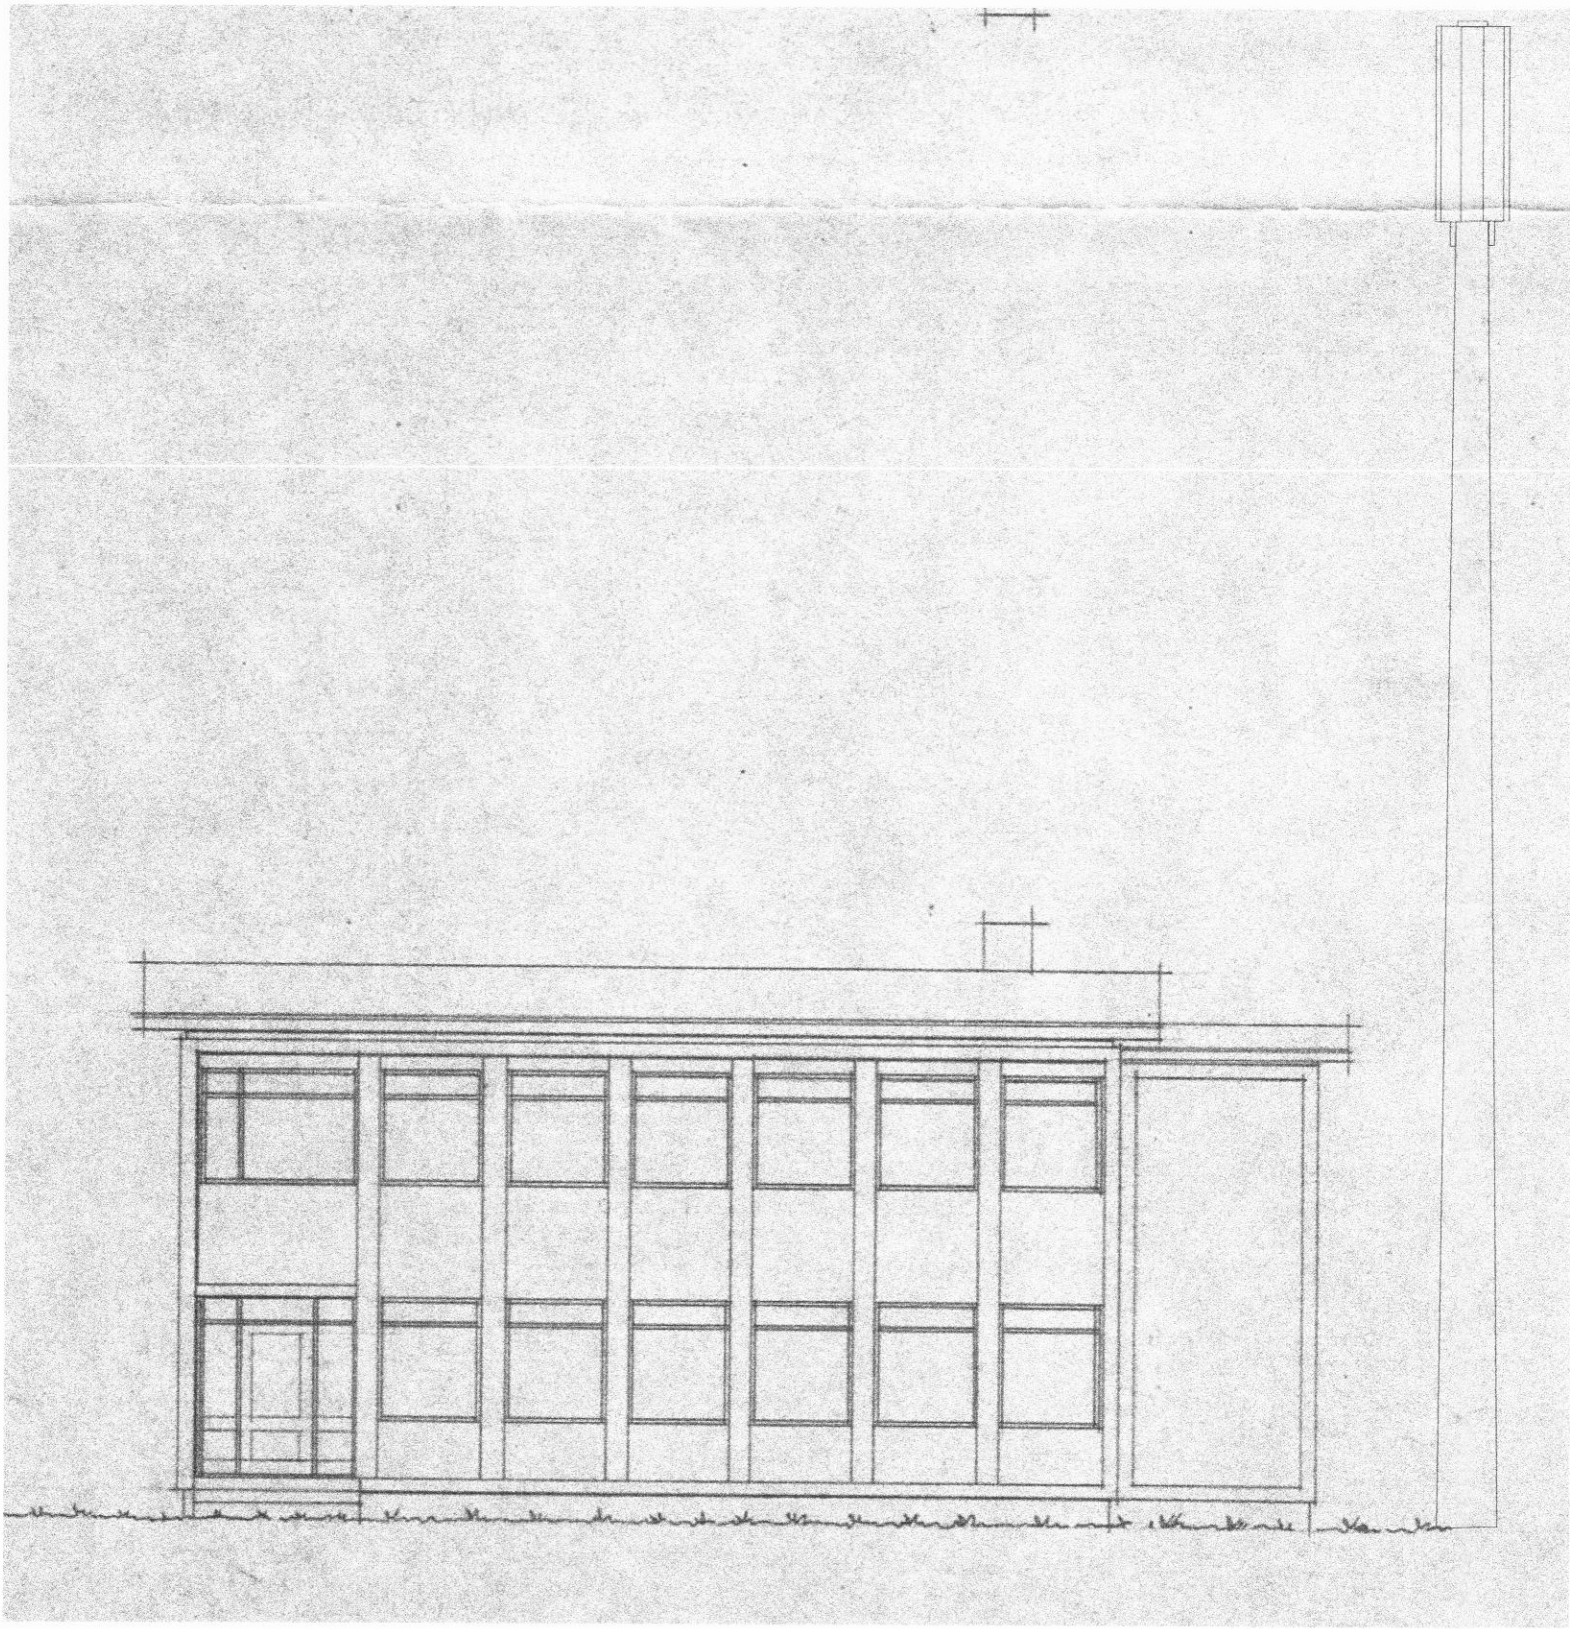

Austurhlíð 1:100

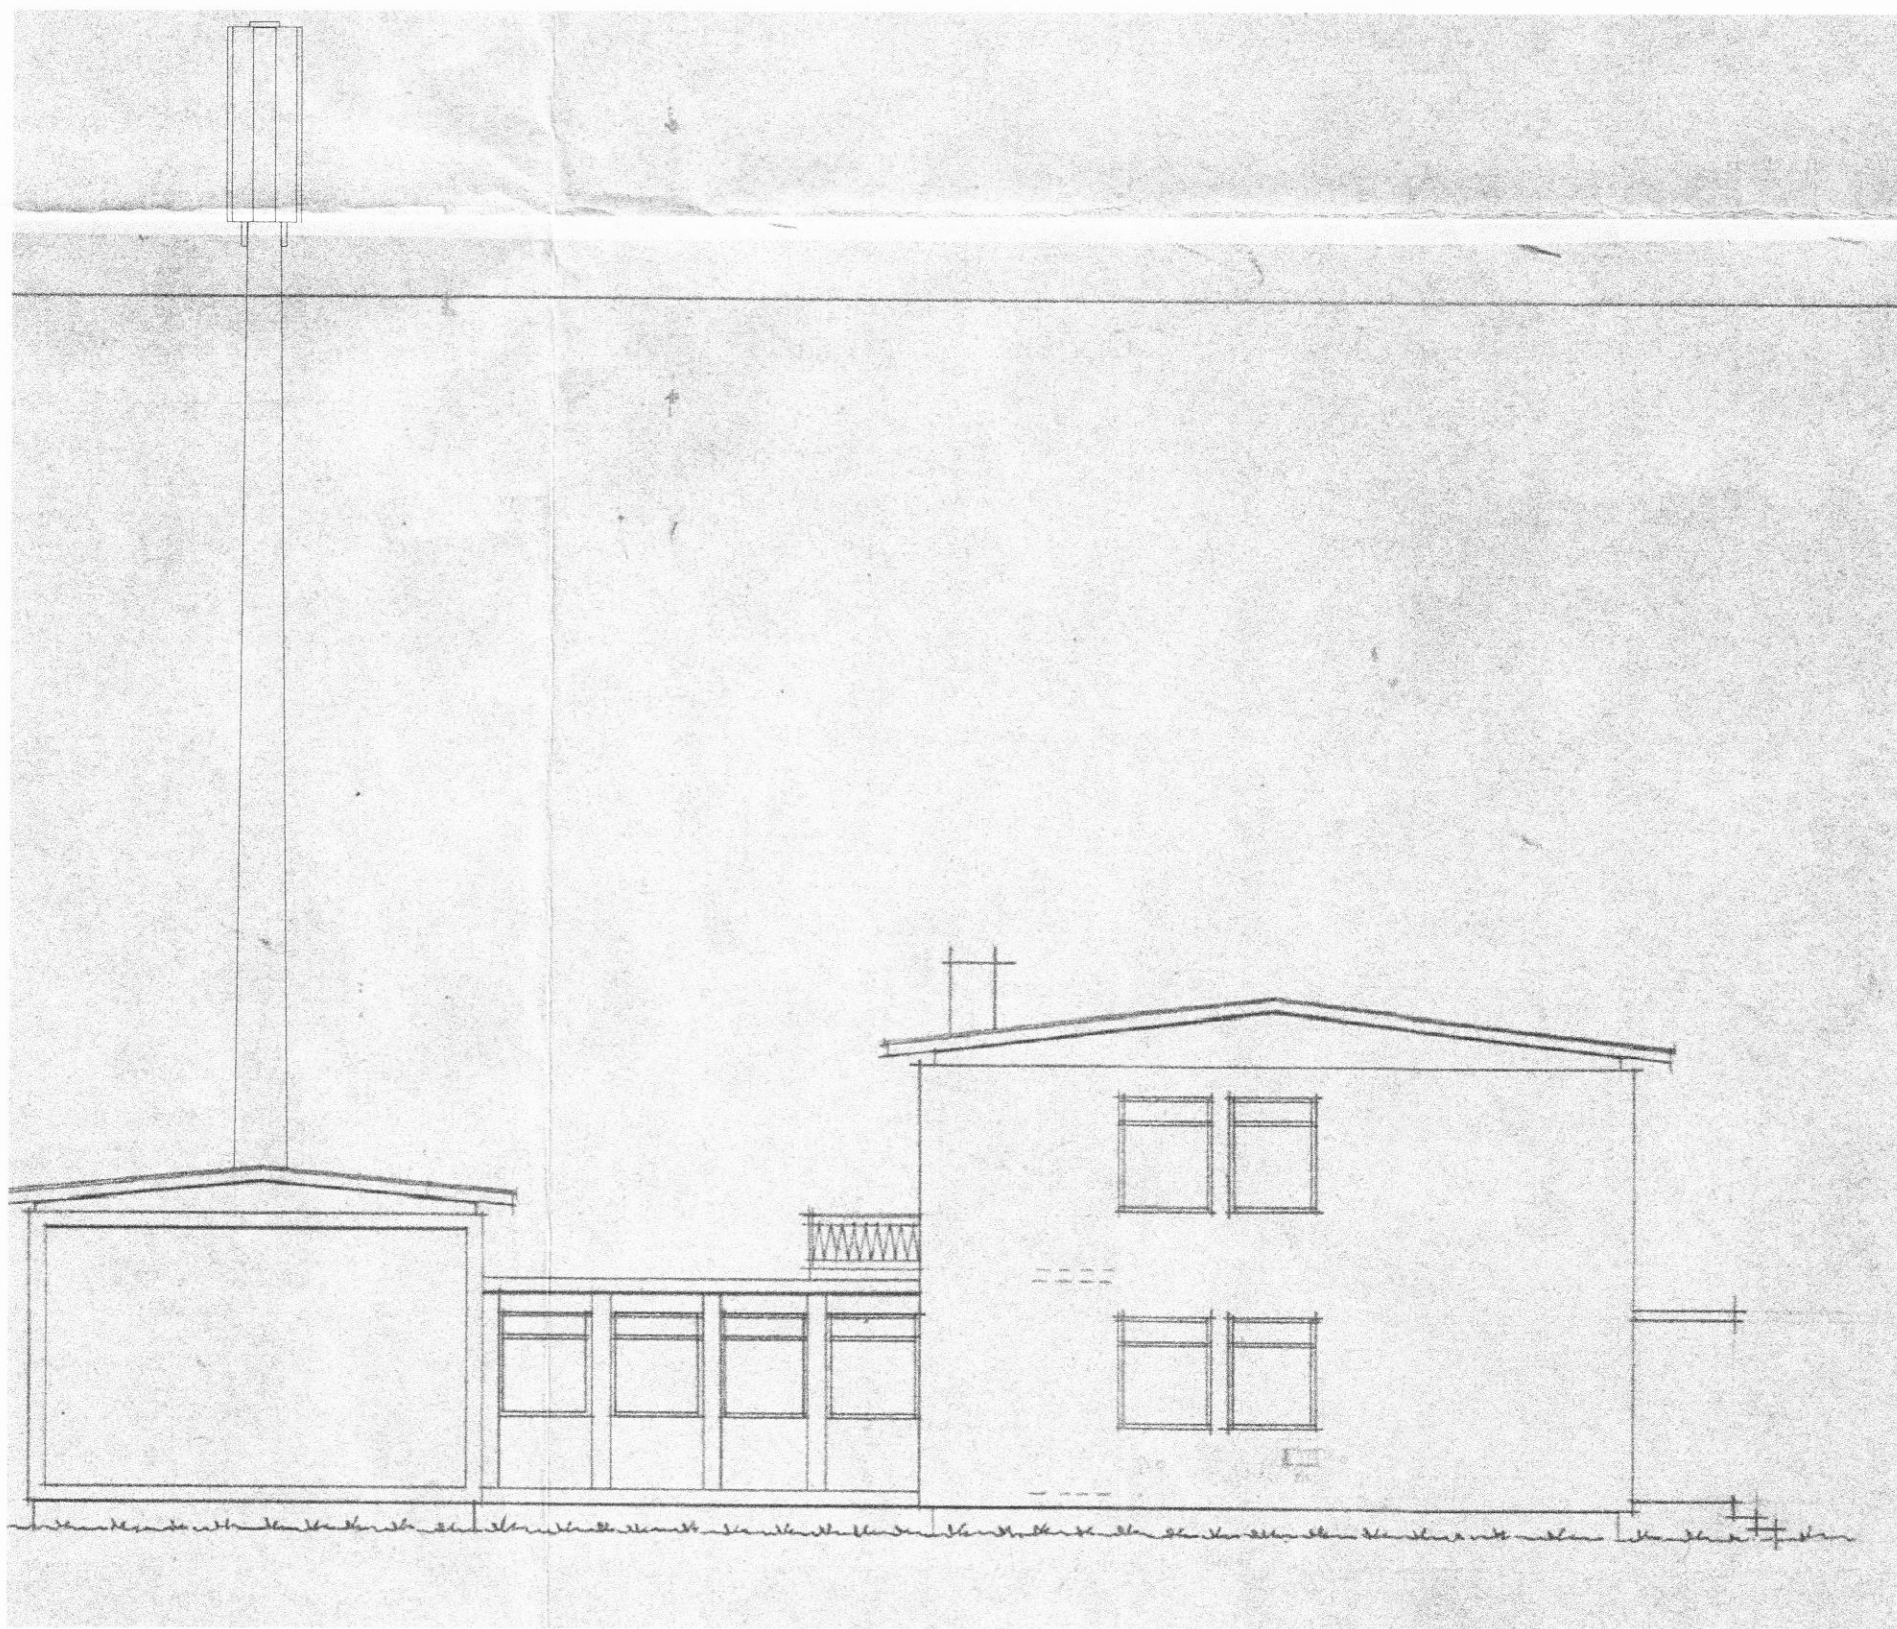


Suðurhlíð 1:100



SKÝRINGAR
Um er að ræða staur sunnan við núverandi símsstöð sem er ætlaður að bera GSM-loftnet. Á hann skal setja 3 stk 2.6 m loftnet.
Staurinn er festur á þar til gerðan steinsteyptan sökkul. Heildar hæð staura verður 20,0 m.
Annar búnaður sem tilheyrir sendunum verður inni í símsstöðinni.

C:
B:
A:
BREYTINGAR: DAGS:

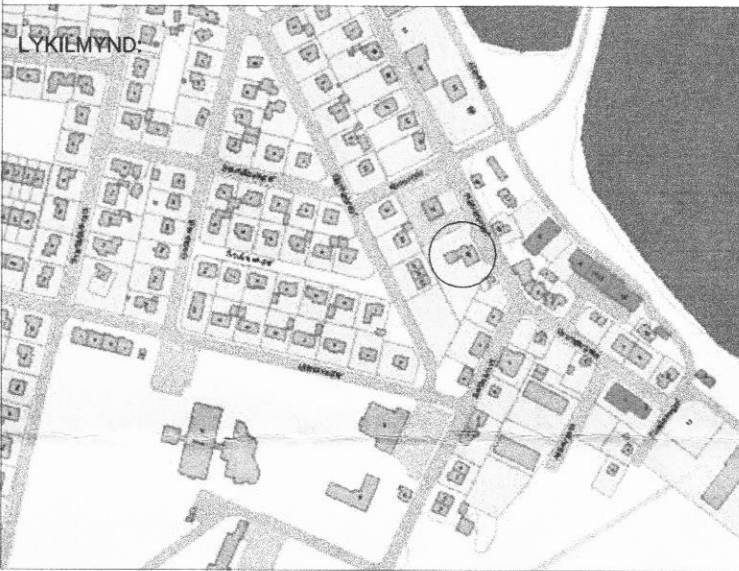

VERKKAUPI:
Míla ehf - Dalvík

BYGGINGARHLUTI: GSM FJARSKIPTASTAUR, DALVÍK
HAFNARBRAUT 26, 620 DALVÍK
AÐALUPPDRAÐTUR
AFSTÖÐUMYND, ÚTLIT
VERK: MÍLA 0843
KVARDI: 1:500, 1:100 TEIKNAD: JPB/pmm
DAGS: 26.05..2008 SKRÁ: 0843 DALVÍK

ÚTI**INNI**

ARKITEKTAR

ÞINGHOLTSSSTRÆTI 27
SÍMAR 5527660 & 5627660
NETFANG
VEFFANG

BALDUR Ó. SVAVARSSON
120357-5149

JÓN ÞÓR ÞORVALDSSON
021256-7579

101 REYKJAVÍK
FAX 5527661
ul@ul.is
http://www.ul.is

ARKITEKTAR FAÍ

ARKITEKTAR FAÍ

TEIKNINGANR: **A-100** BREYTING: