


Byggingalýsing.

Bílskúr, um 45 m² á steyptum sökkli og botnplötu með gólfhita. Báðir hliðarveggir og suðurstafrn uppsteyptir og einangraðir að utan með 125 mm steinull, sem sett er í lárétta grind. Grindin fest með BMF vinklum. Á grindina neglist vindpappi og yst kemur báruþárn. Norðurstafrn er úr 148 x 48 mm timburgrind, klædd að innan með 12 mm grenikrossvið og að utan klætt með 9 mm grenikrossvið, á hann neglast 12 mm liggjandi krossviðslistar m/ 60 cm bili. Yst kemur báruþárn. Þakið er rispak með 25° halla.


Að öðru leyti er vísað í texta á teikningu um uppbyggingu og efnisval.

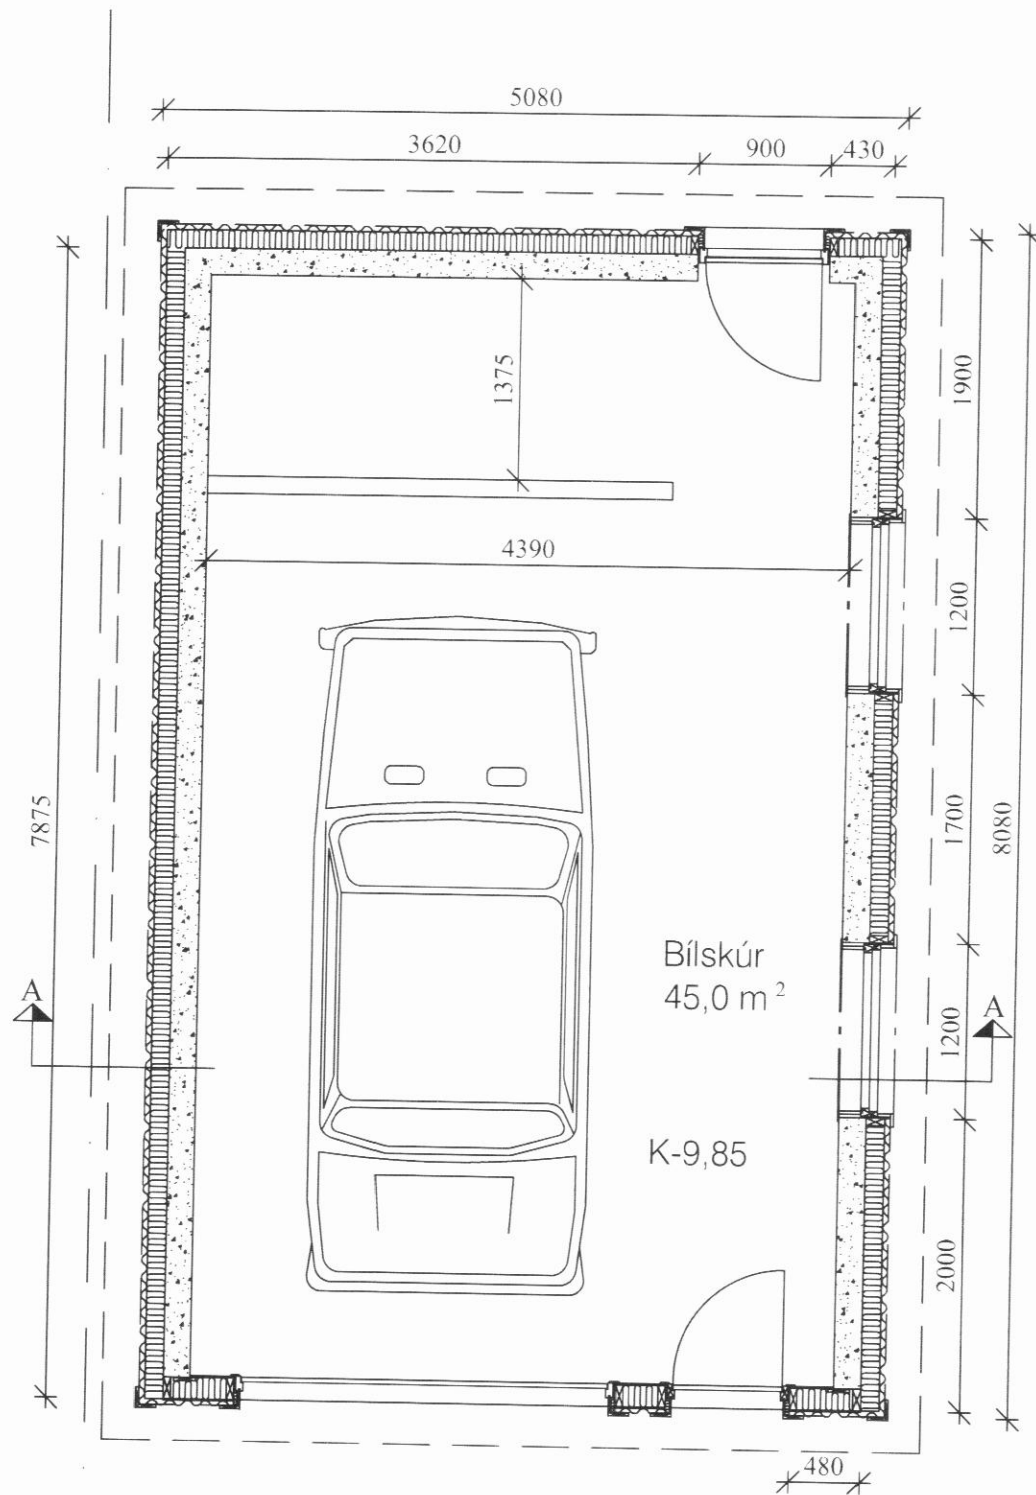

Lóðamörk

Plan 1:50

- Báruþárnsklæðning
- Vindpappi
- 50x120 mm lektur
- 125 mm þéttull
- 180 mm staðsteipur veggur
- Steypt botnpsata
- 75 mm sökkulull
- Sökkuldúkur

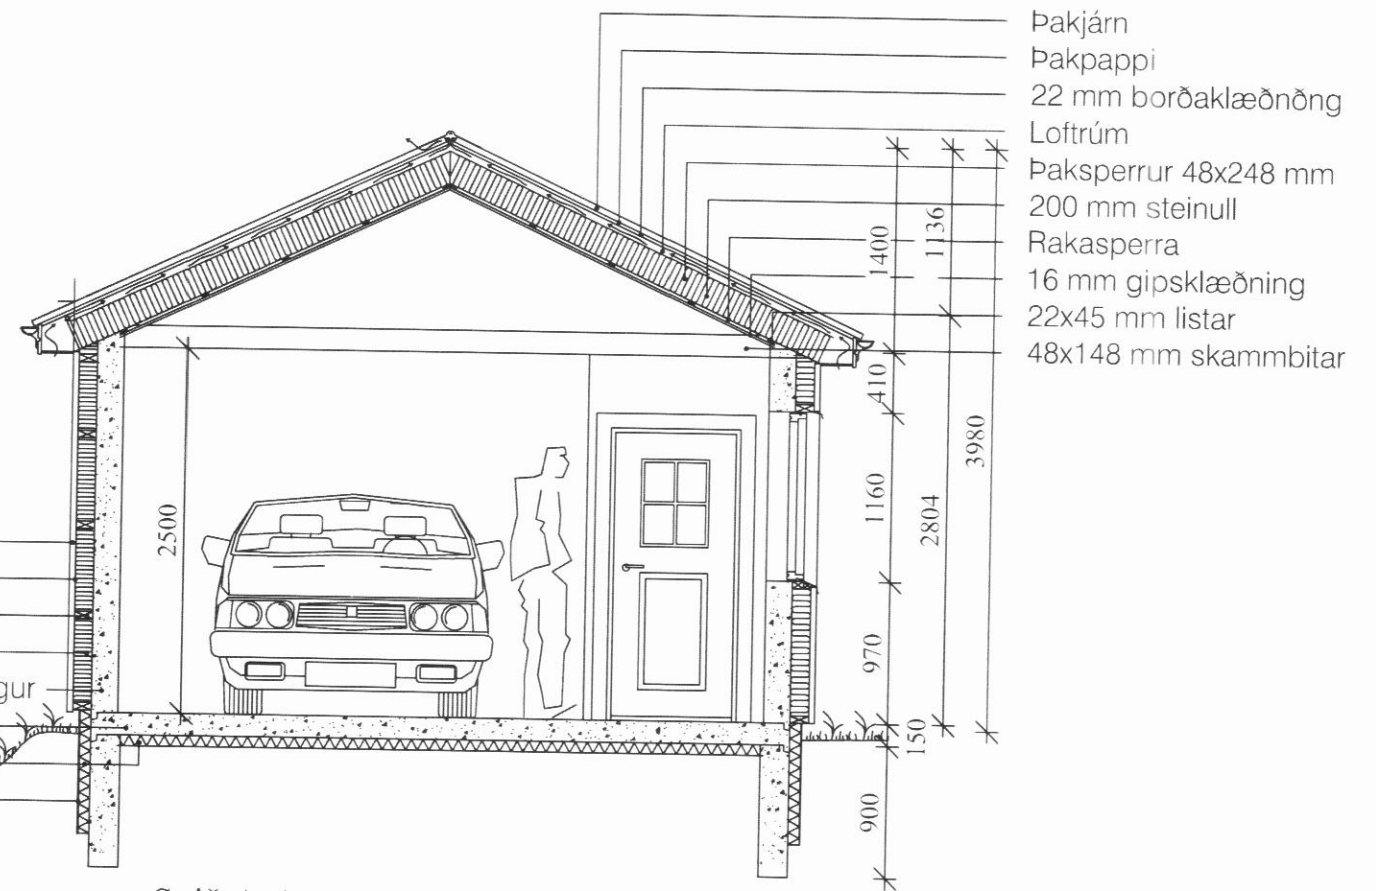

Snið A-A
1:50

- Pakjárn
- Pakpappi
- 22 mm borðaklæðning
- Loftrúm
- Paksperrur 48x248 mm
- 200 mm steinull
- Rakasperra
- 16 mm gipsklæðning
- 22x45 mm listar
- 48x148 mm skambitar

| | | |
|---|--------------------|-------------------|
| KRISTJÁN ELDJÁRN HJARTARSON Byggingafræðingur kt. 100956-3309 | BÁRUGATA 13 | |
| | TJÖRN SVARFADARDAL | BÍLSKÚR |
| Sími: 466-1855 e-mail: keld@simnet.is GSM: 846-3390 | Plan og snið | 99-102 |
| mkv. 1: 50 | teiknað. KELD | dags. 16.07.20011 |