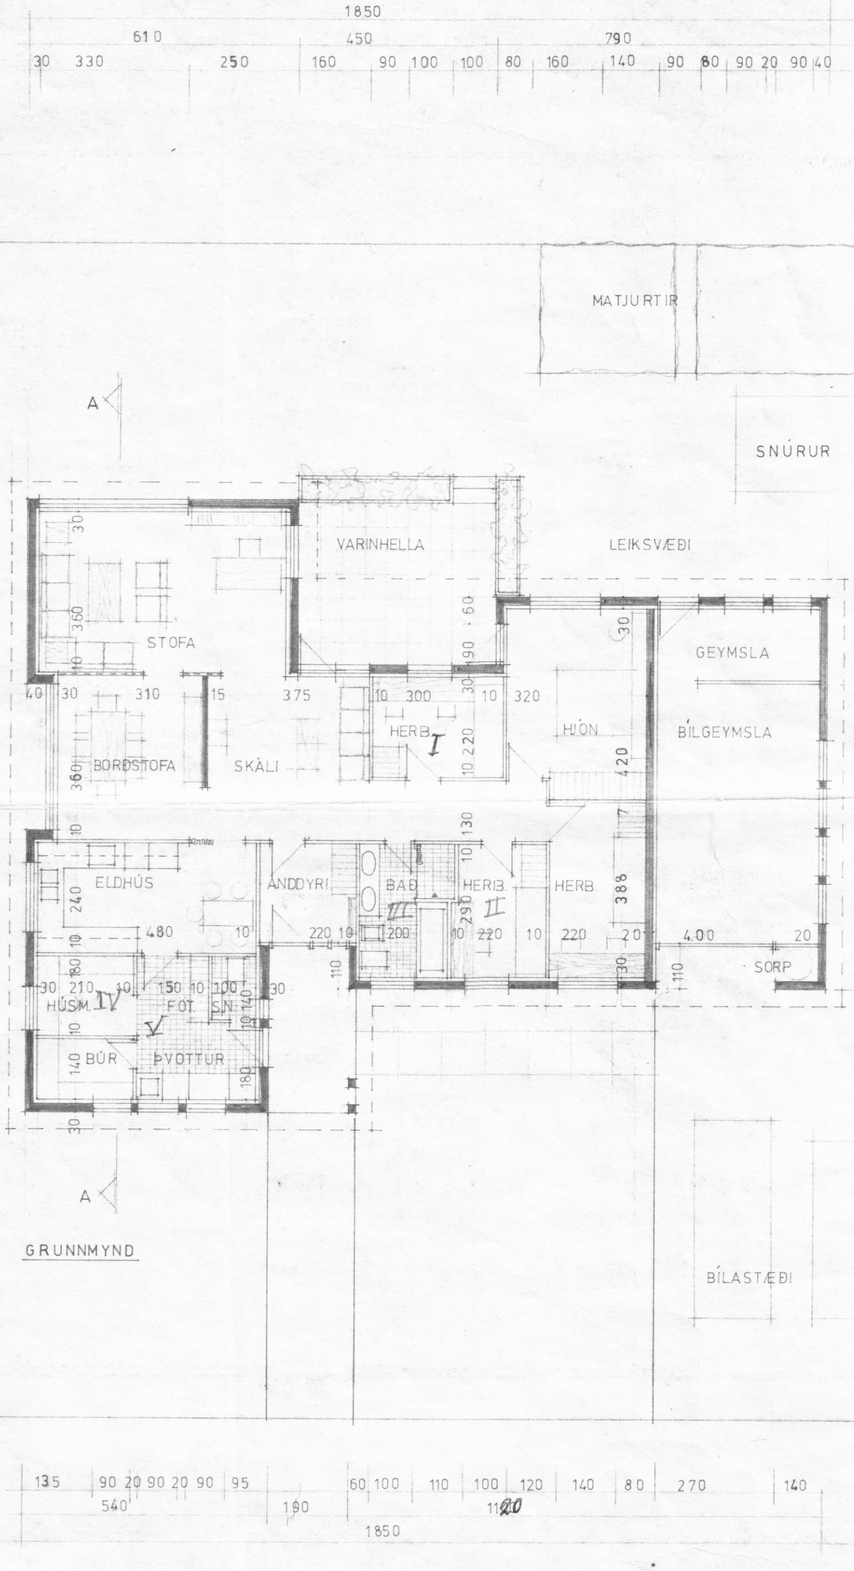

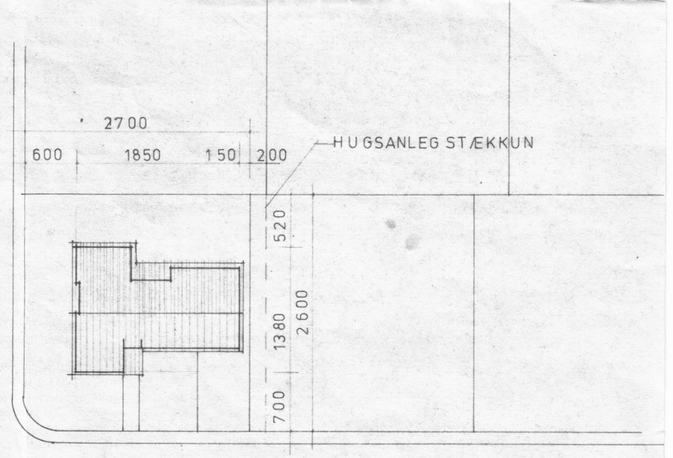

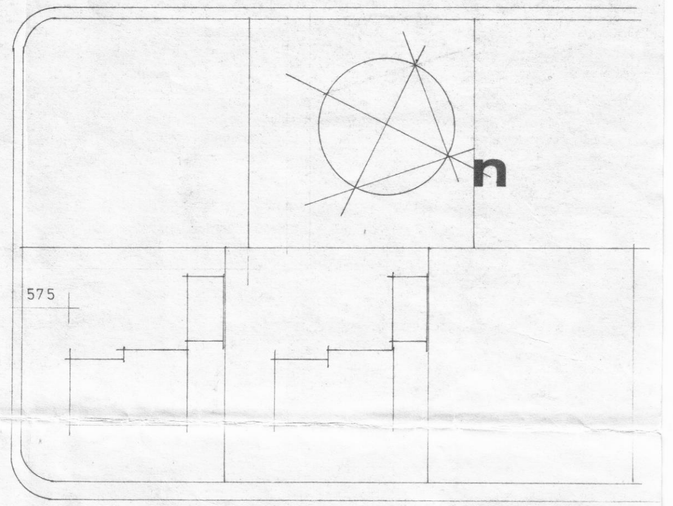

AFSTÖÐUMYND 1:500

STÆRÐIR:

LÓÐ	698,50	M^2		
HÚS	177,40	–	BR. 603,16	M^3
ÍBÚÐ	125,00	–	NET.	

ÁSHOLT í HAUGANESI

VERK ÍBÚÐARHÚS HAUGANESI

HEITI GRUNNMYND, AFSTÖÐUMYND		1
MKV. 1:100, 1:500	TEIKN. H.	
DAGR. ÁGÚST 75	REIKN.	

Hilmis Sigurdsson

TEIKNISTOFA HAUKS HARALDSSONAR M.T.F.Í. AKUREYRI SÍMI 12606