



Samf. í byggingaræfud.

26-8-82 BYGGINGARFULLTRÚI
EYJAFJARDARSVÆDIS - VESTURSVÆDI

Jóhann Gunnarsson

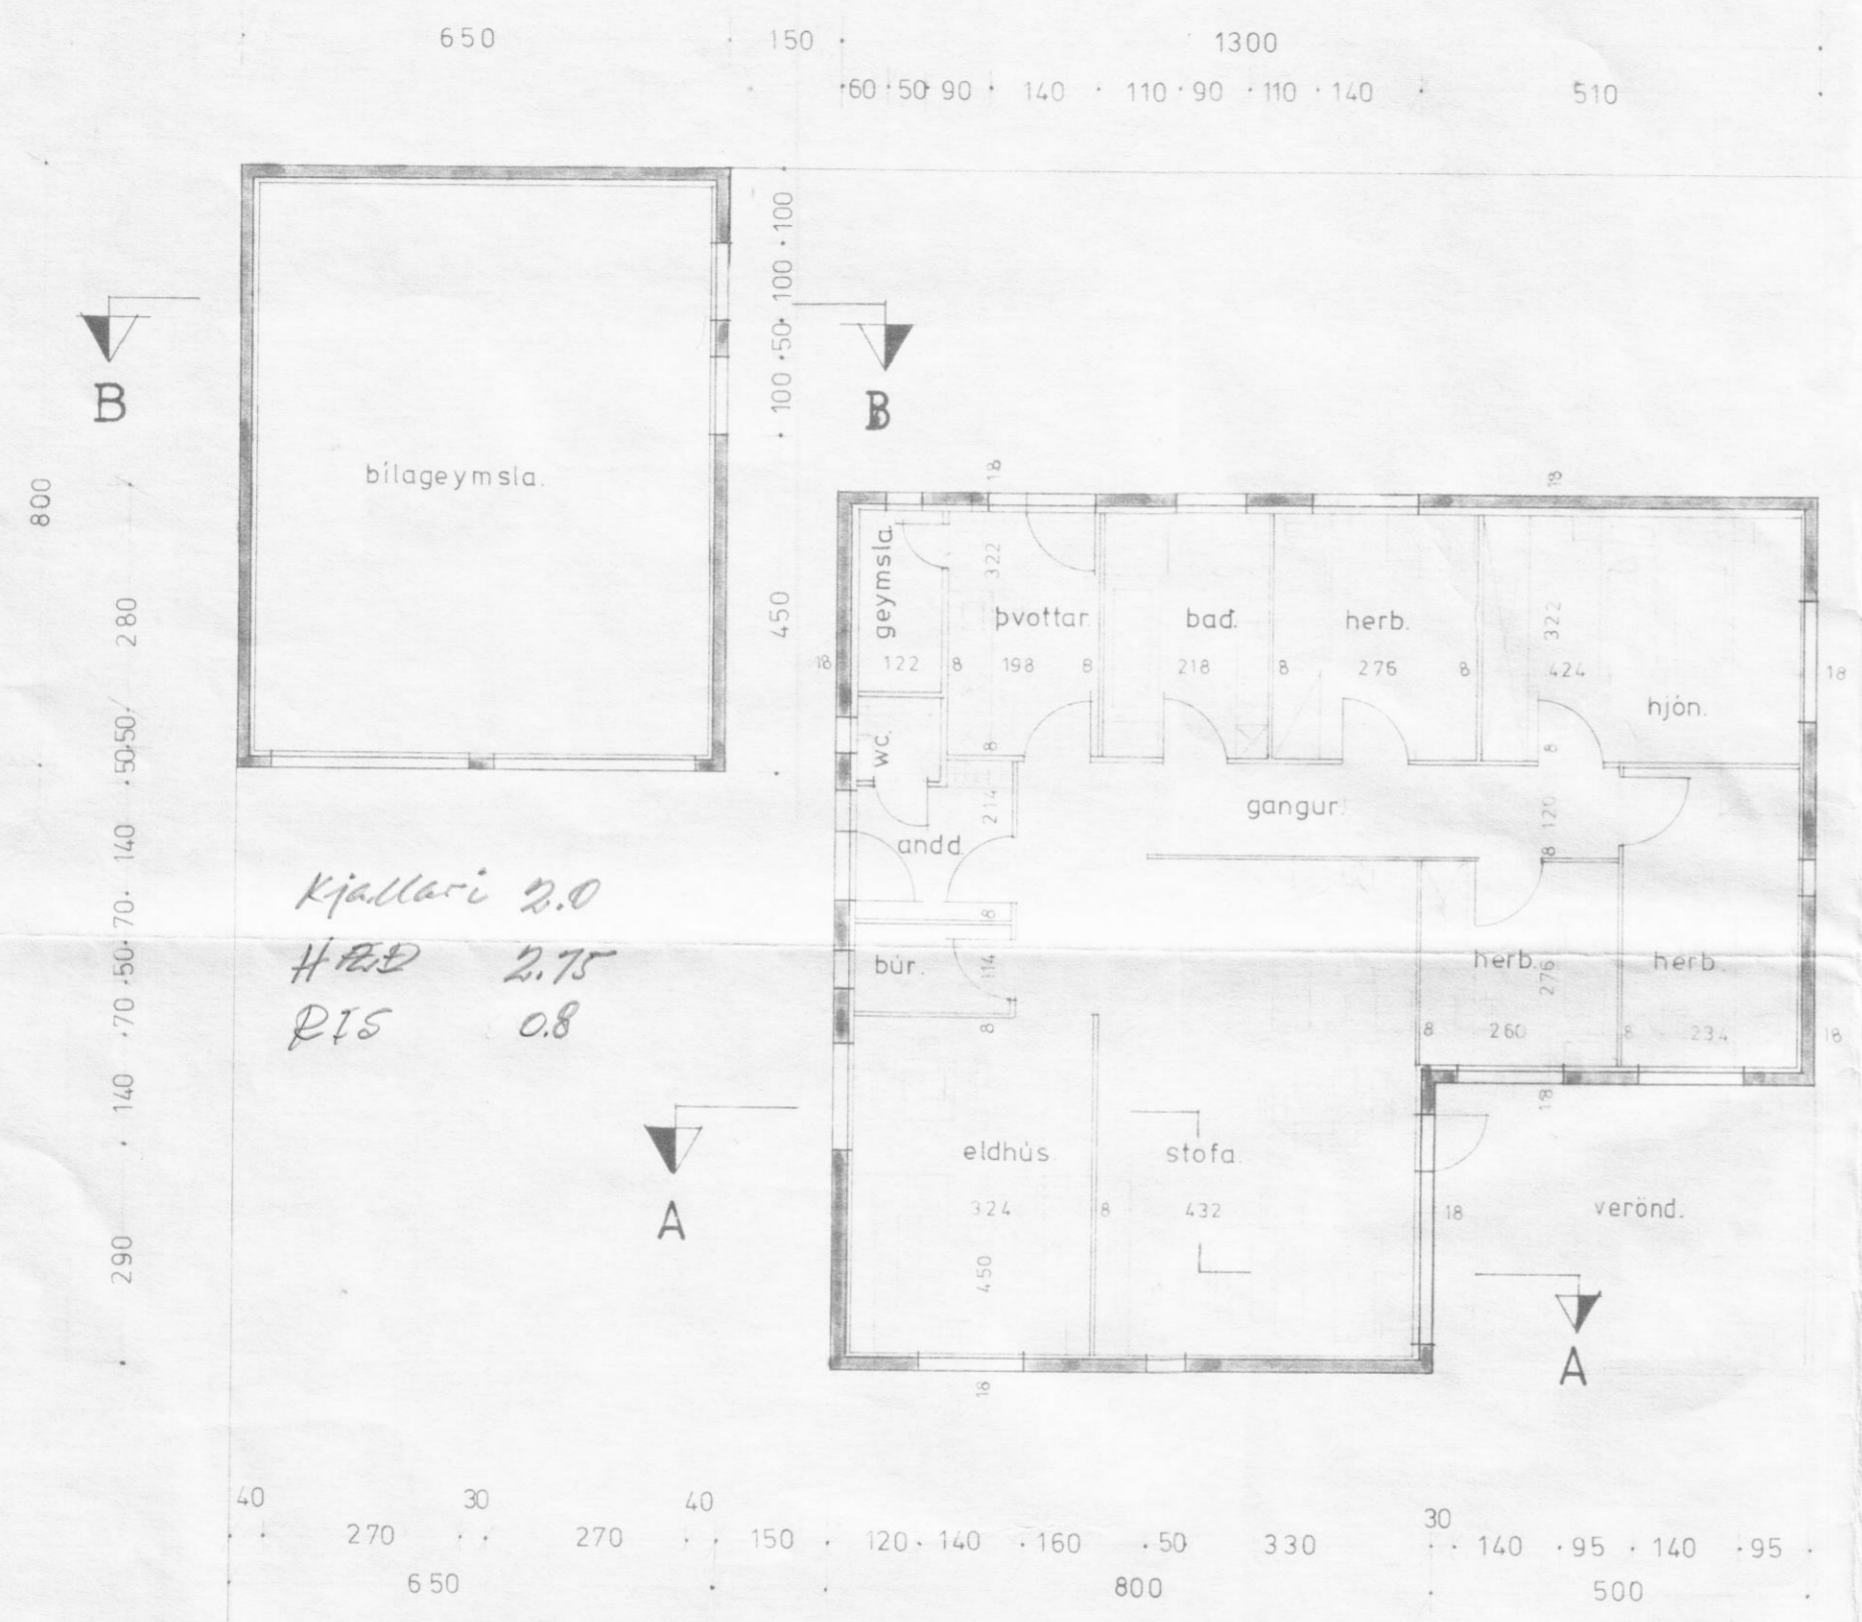

GRUNNMYND MKV. 1:100.

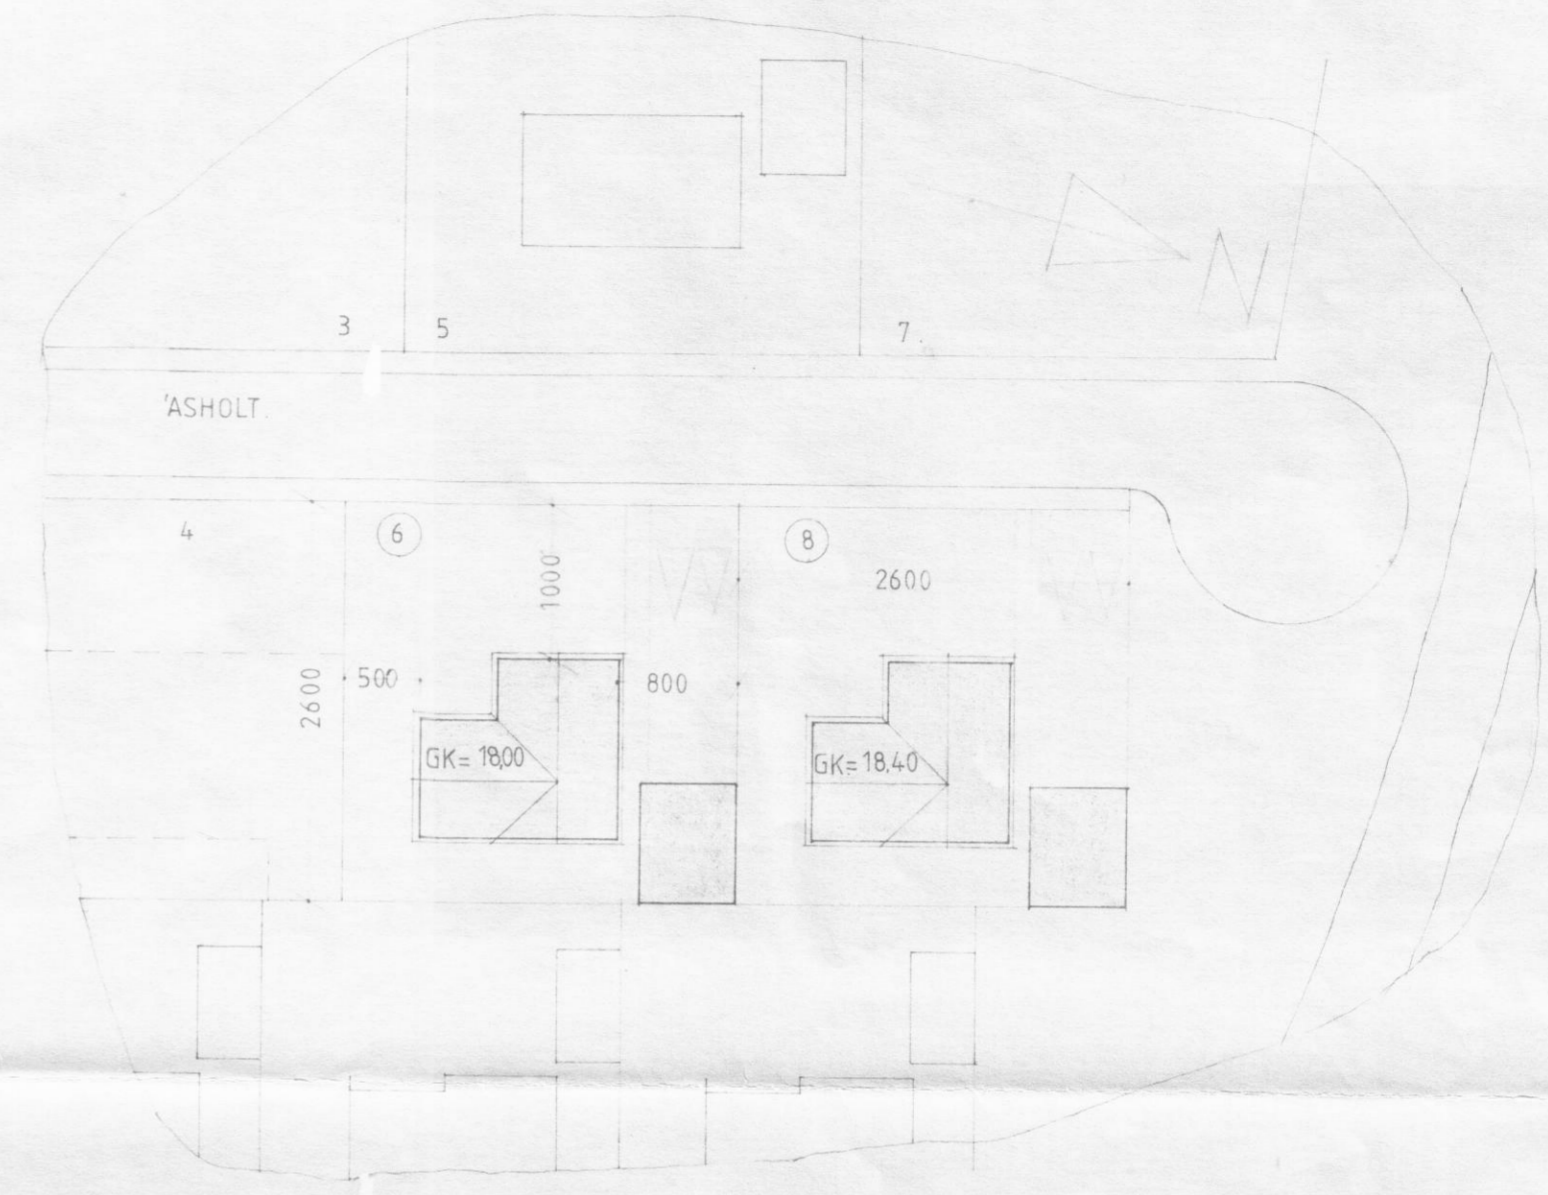

AFSTÖÐUMYND MKV. 1:500.

STÆRÐIR.

	m ²	m ²
íbúðarhús	131,80	454,71
bilageymsla	52,00	135,20
	183,80	589,91
tóð	676,00	
nýting	27,2%	

ÁSHOLT NR. SEX OG ÁTTA Á HAUGANESI

GRUNNMYND · AFSTÖÐUMYND · TEIKNING NR A1 · MKV 1:100 1:500.
HÚSAVÍK Í AGÚST 1982 · ÞORSTEINN FRÍÐÞJÓFSSON E.T.E.I.

Þorsteinn Fríðþjófsson