
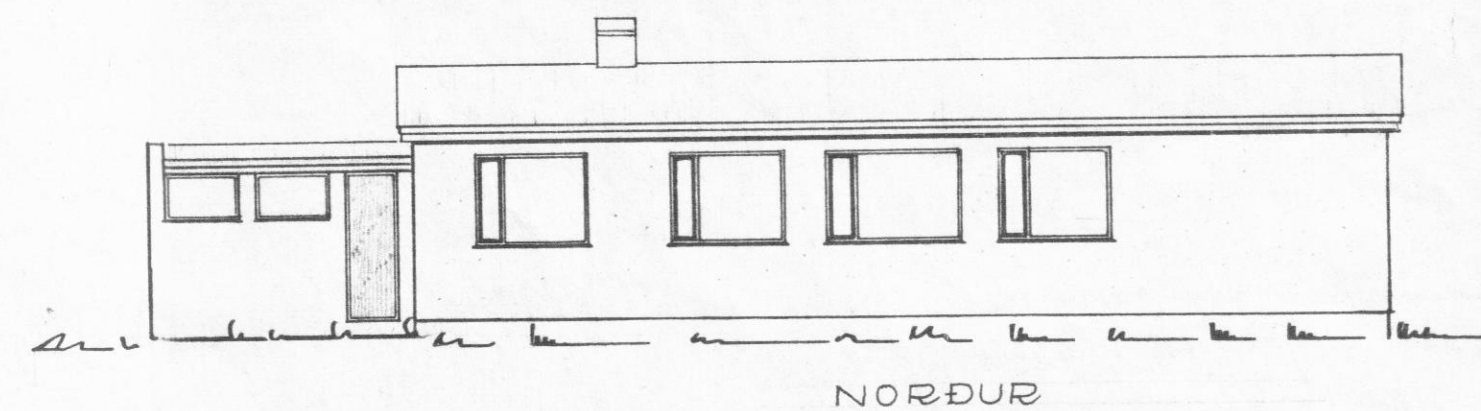
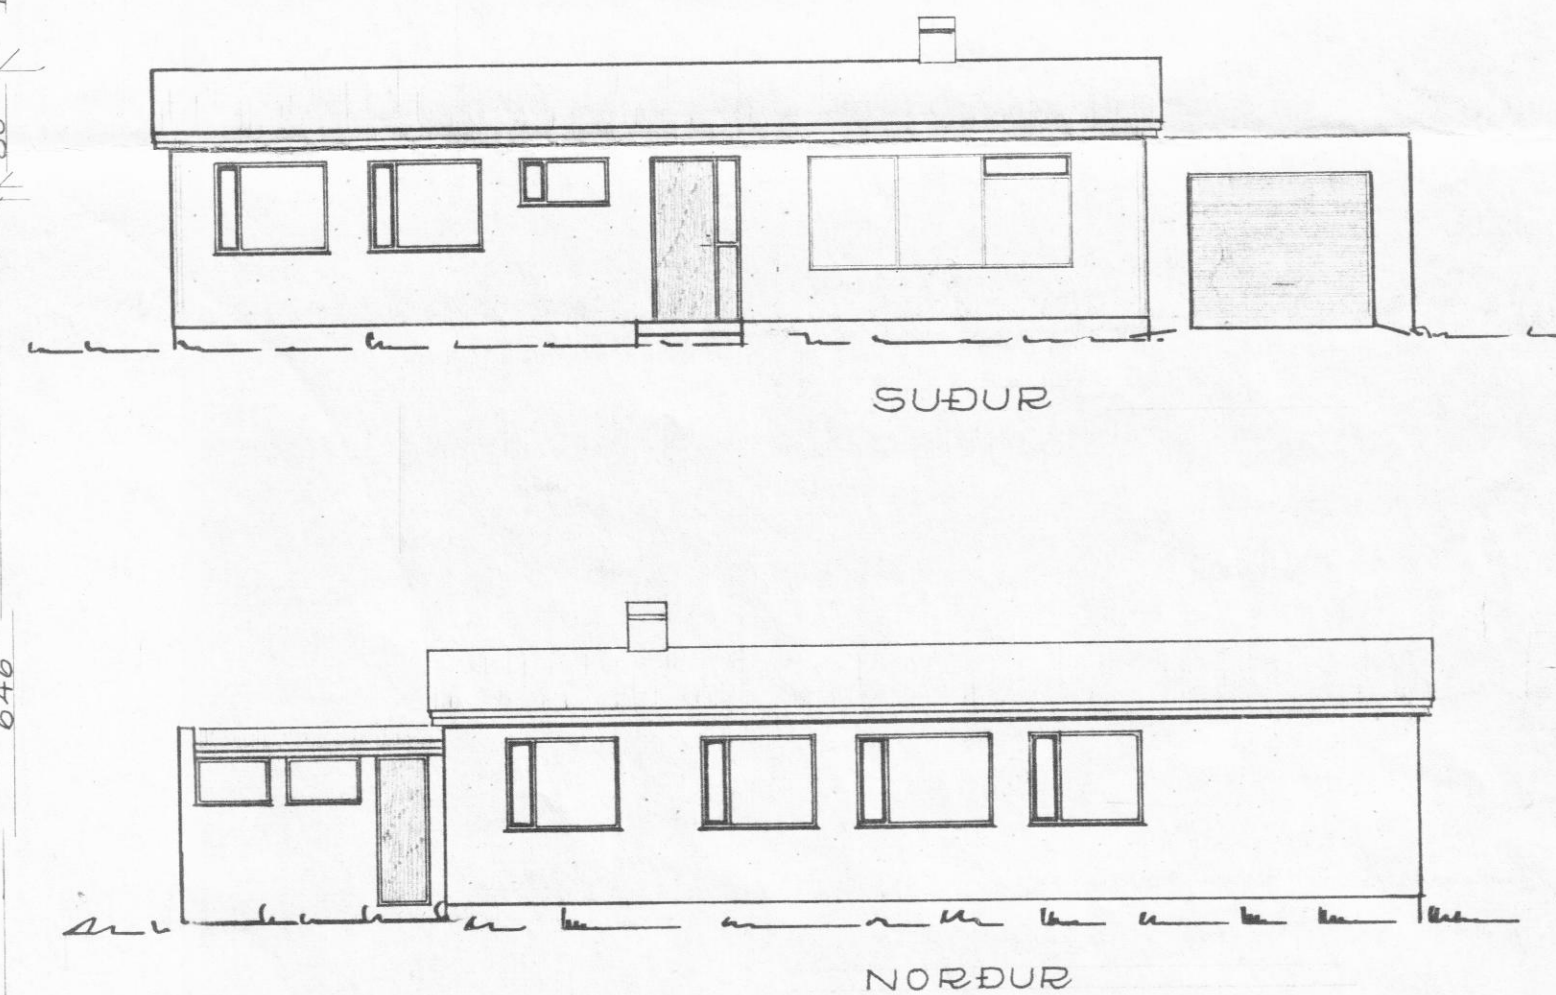
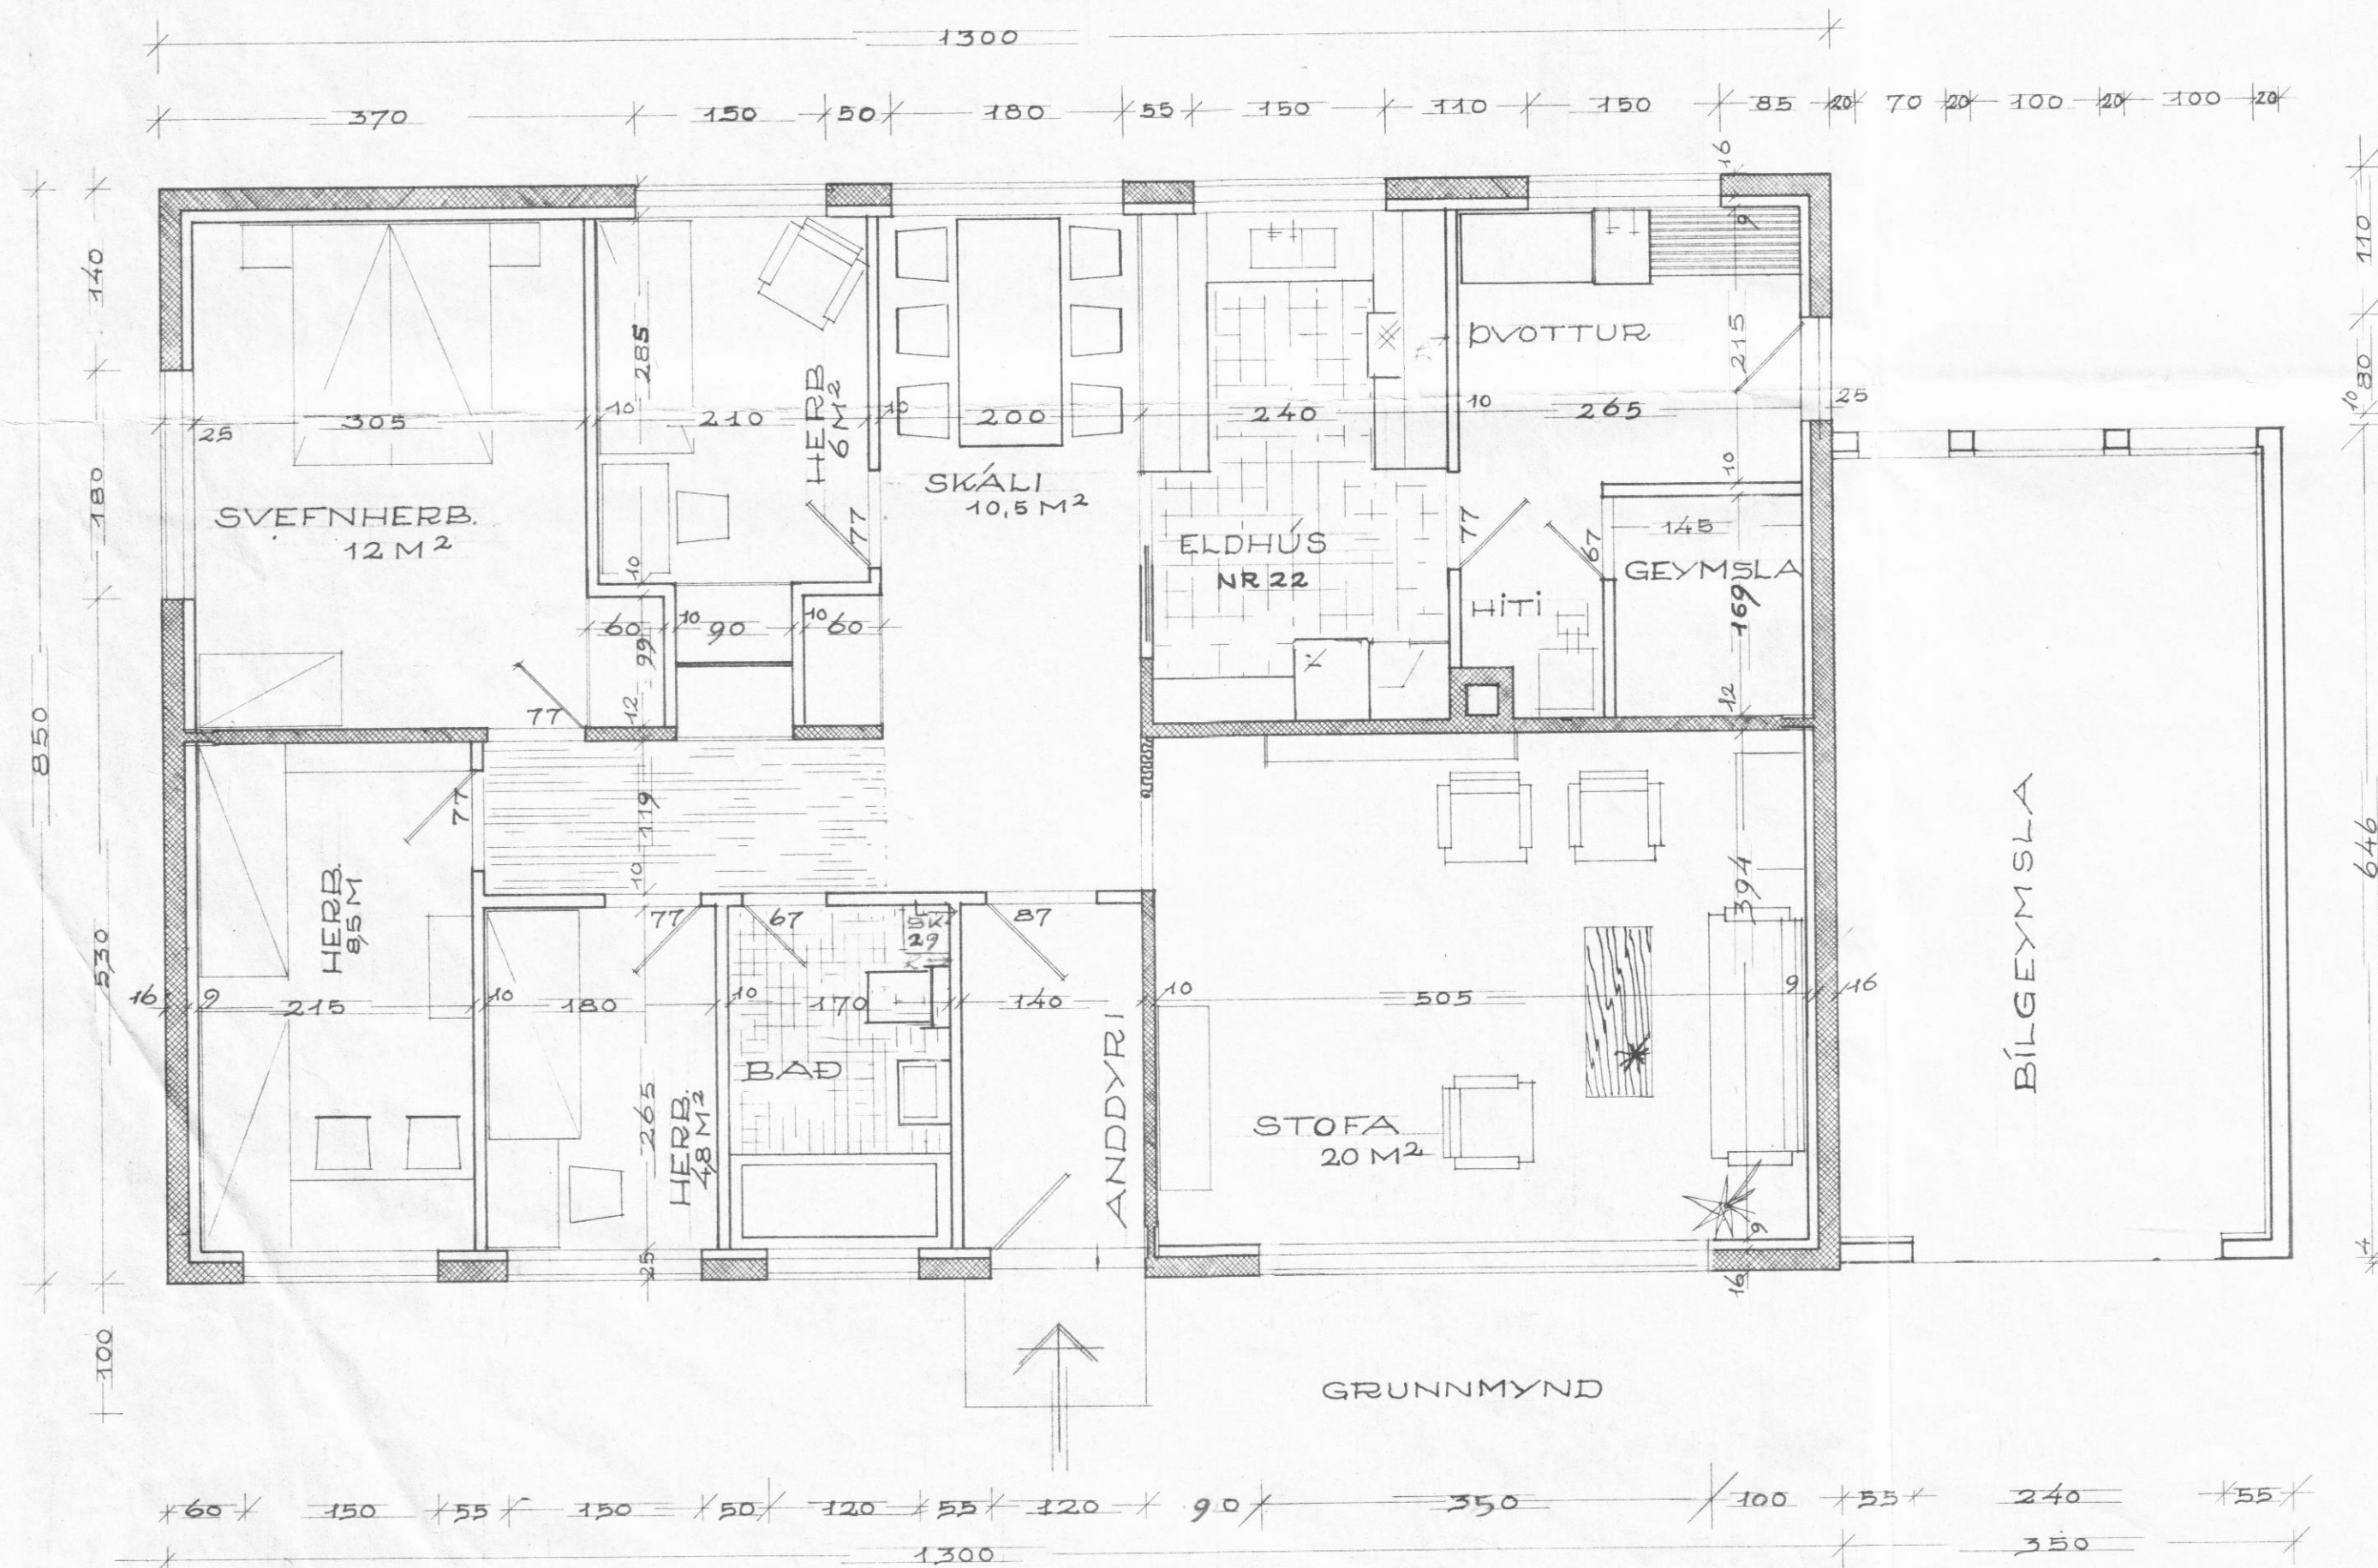
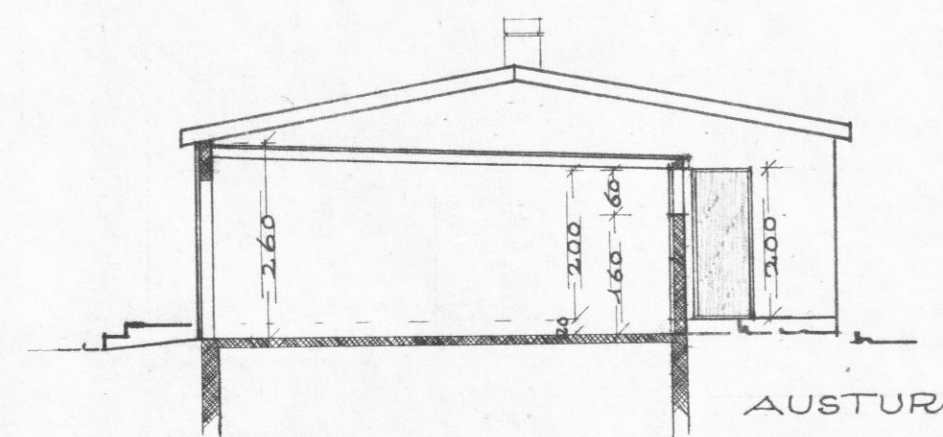
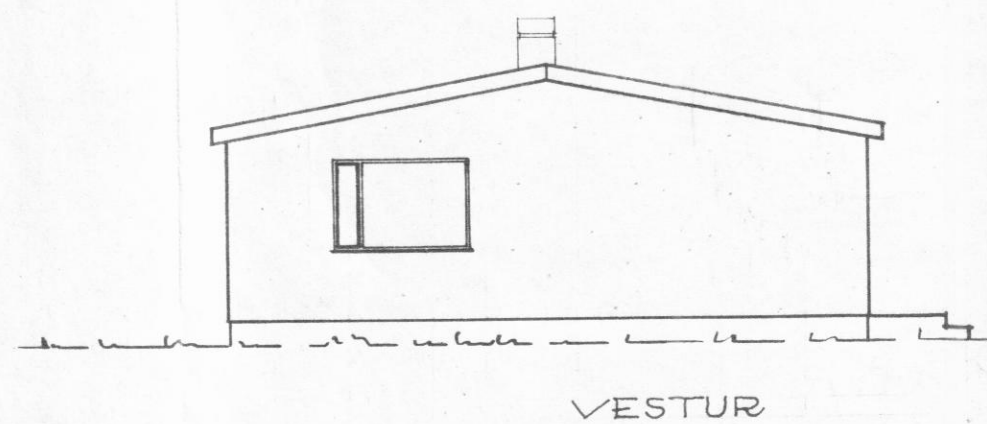


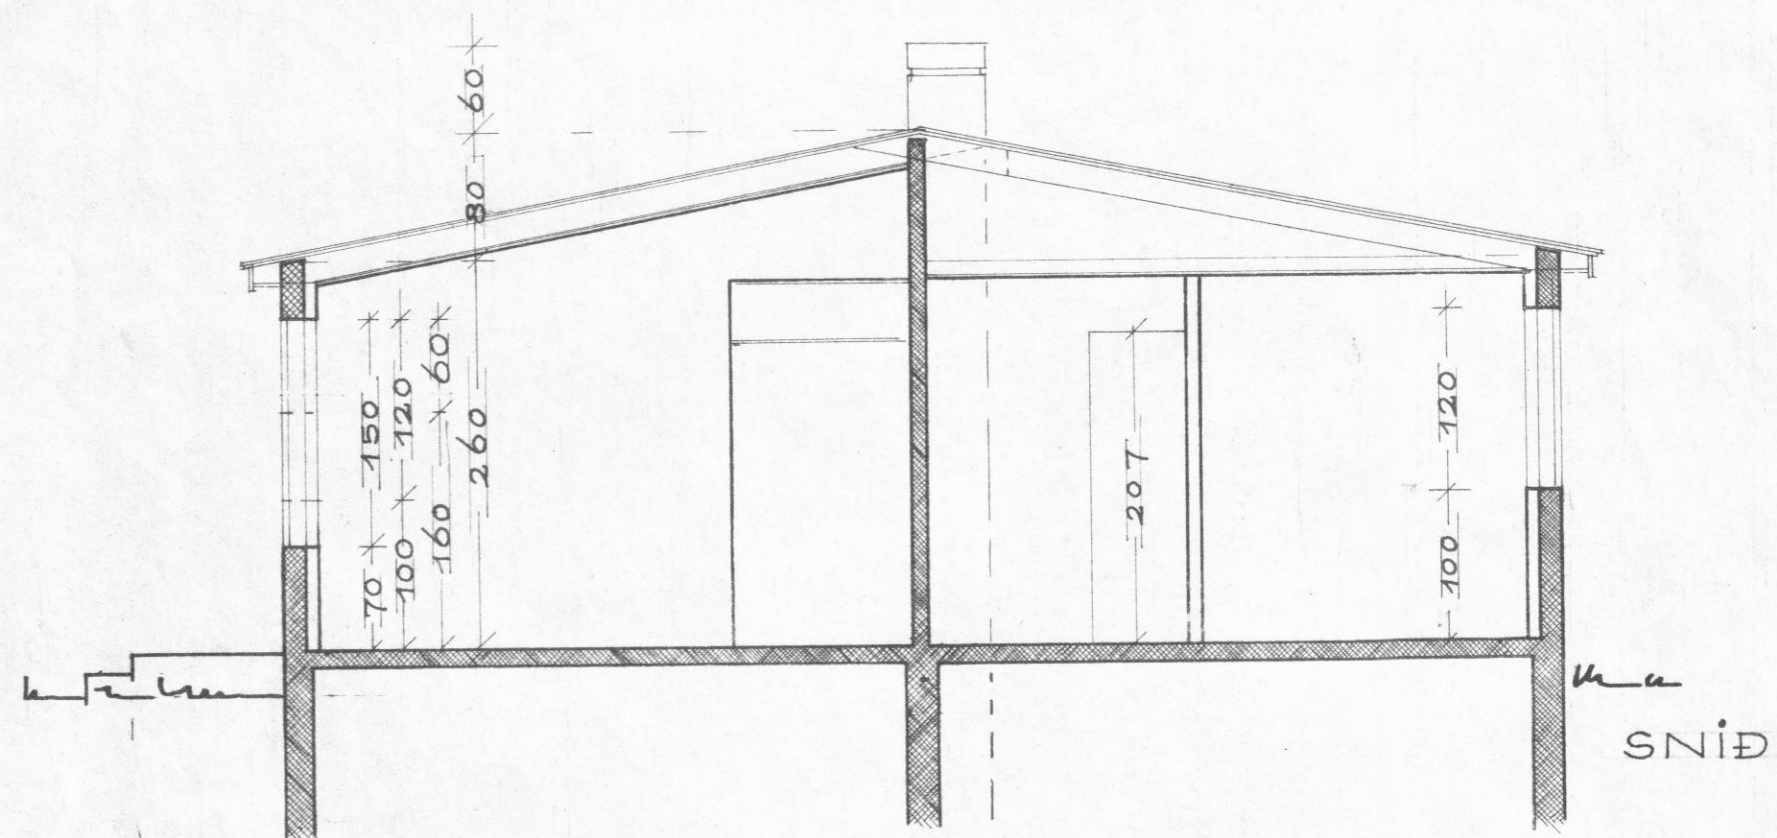

KLAPPARSTÍGUR 16

FLATARMÁL 110 M²

Hús Trænna Elías

HÚSNÆÐISMÁLASTOFNUN RÍKISIN		
GRUNNMYND OG	VERK 45	BL
SNID. MÁL 1:50	OKTÓBER 196	
ÚTLITSMYNDIR	Sig. R. Palladon	
MÁL 1:100	Halldór Halldórsson	