




SUÐ - VESTUR.

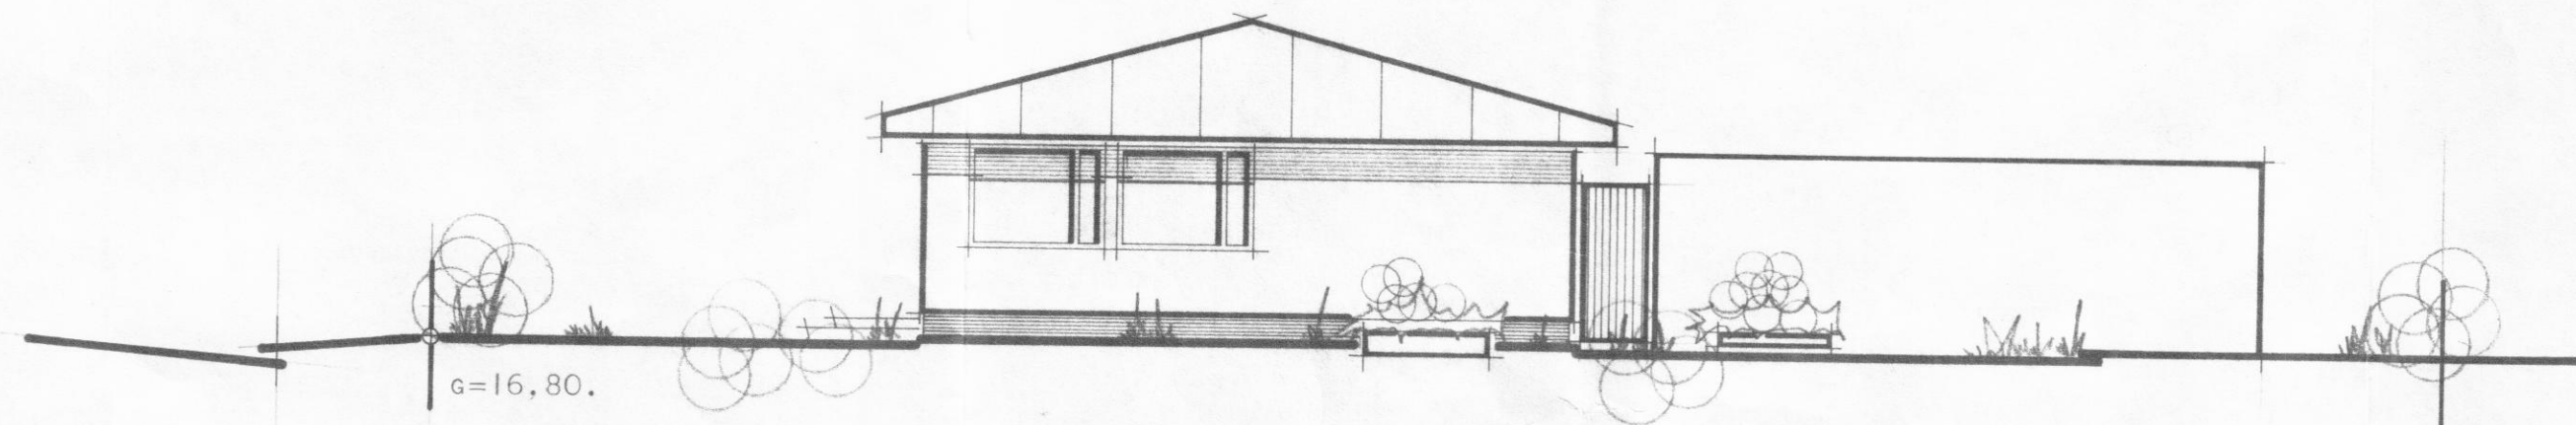

NORÐ - VESTUR.

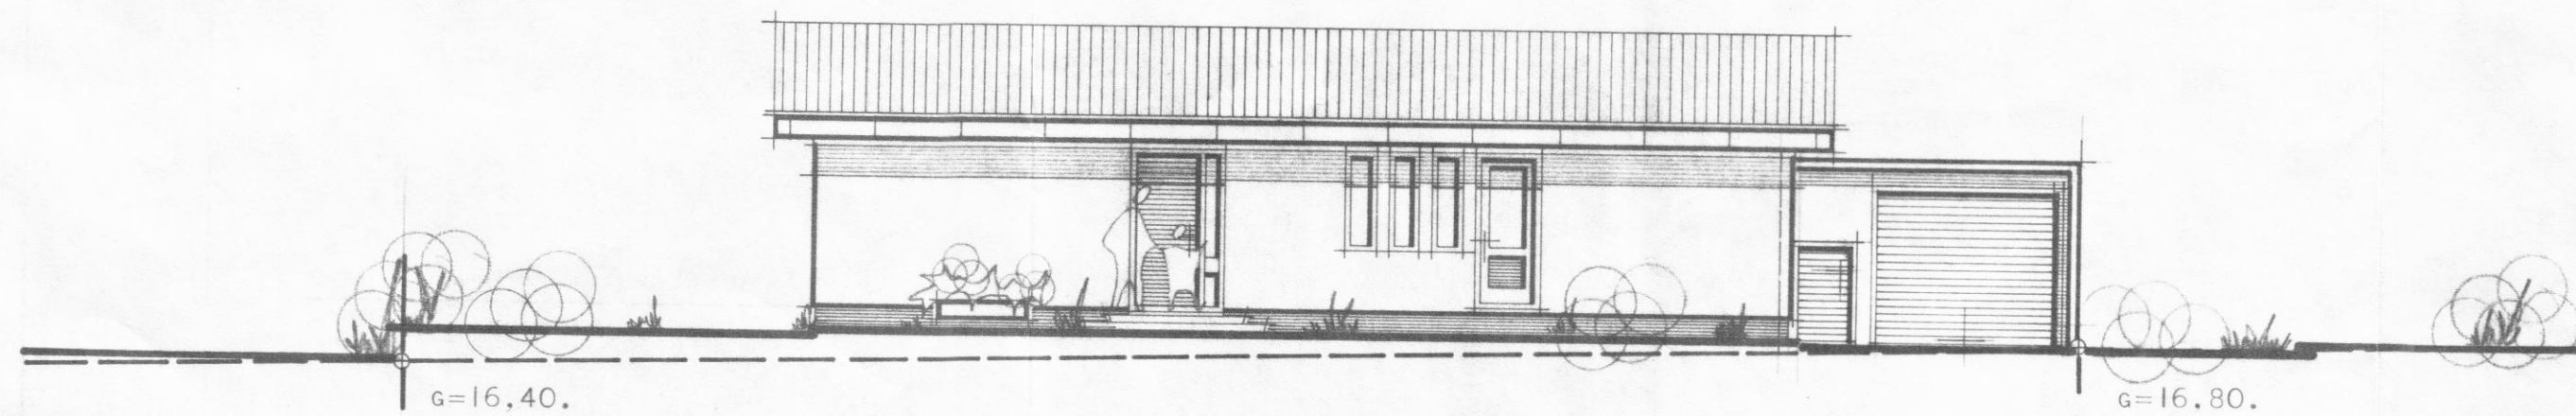

NORÐ - AUSTUR.

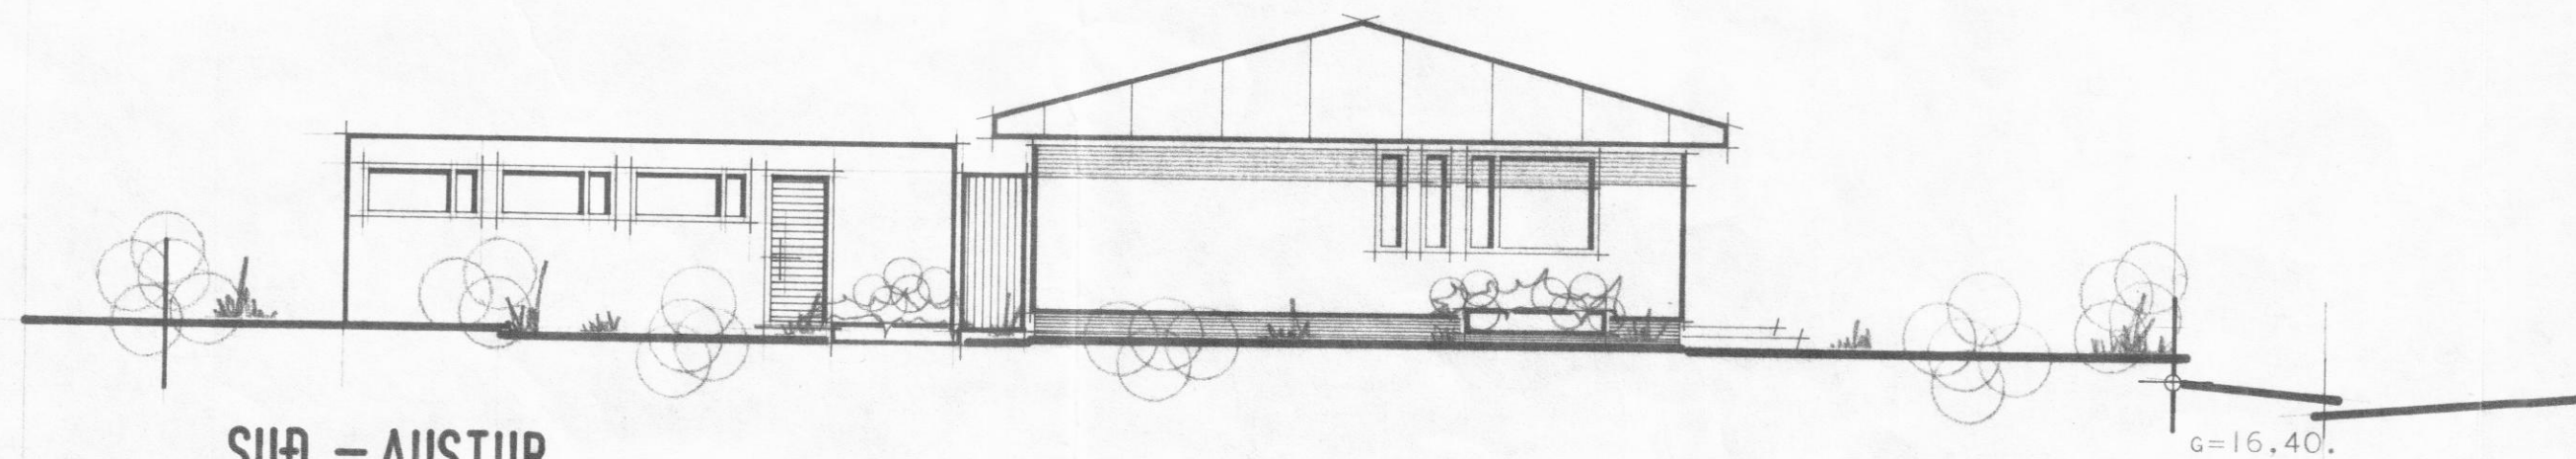

SUÐ - AUSTUR.

ATH.

HÚSIÐ ER HITAD UPP MEÐ RAFORKU.

BRÚTTÓFLATARMÁL HÚSS.....	113 m ²
NETTÓFLATARMÁL HÚSS.....	100 m ²
BRÚTTÓRÚMMÁL HÚSS.....	395 m ³
BRÚTTÓFLATARMÁL BÍLGEYMSLU..	34 m ²
BRÚTTÓRÚMMÁL BÍLGEYMSLU.....	89 m ³
FLATARMÁL LÓÐAR.....	635 m ²

HÚSNÆÐISMÁLASTOFNUN
RIKISINS
 LAUGAVEGI 77 REYKJAVÍK
 SÍMI 28500

VERKNR. **10700.** BLADNR. **1.1.02.**

KLAPPARSTÍGUR 19. HAUGANESI.
 ÁRSKÓGSSTRANDAHREPPUR

HÚSTEIKNING. 13-15-17-19

ÚTLITSMYNDR.

HANNAÐ	B.R.H.	YFIRFARIÐ	<i>Þinginn</i>
REIKNAD		STAÐFERT	05.07.75.
TEIKNAD	B.R.H.	BREYTT	B.R.H.
KVARÐI	1:100.		

fræðingur v. fræðingur