




**SNID 5-5**

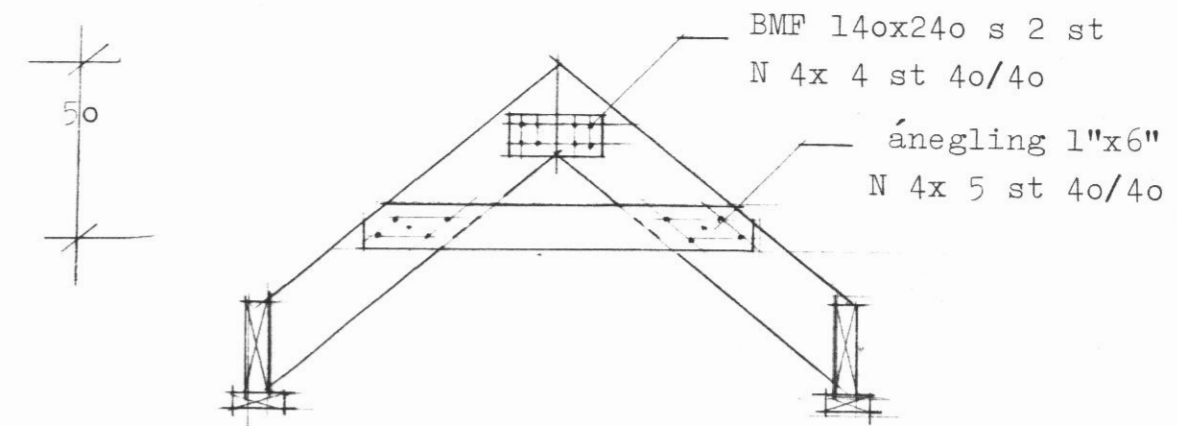

**7-7**

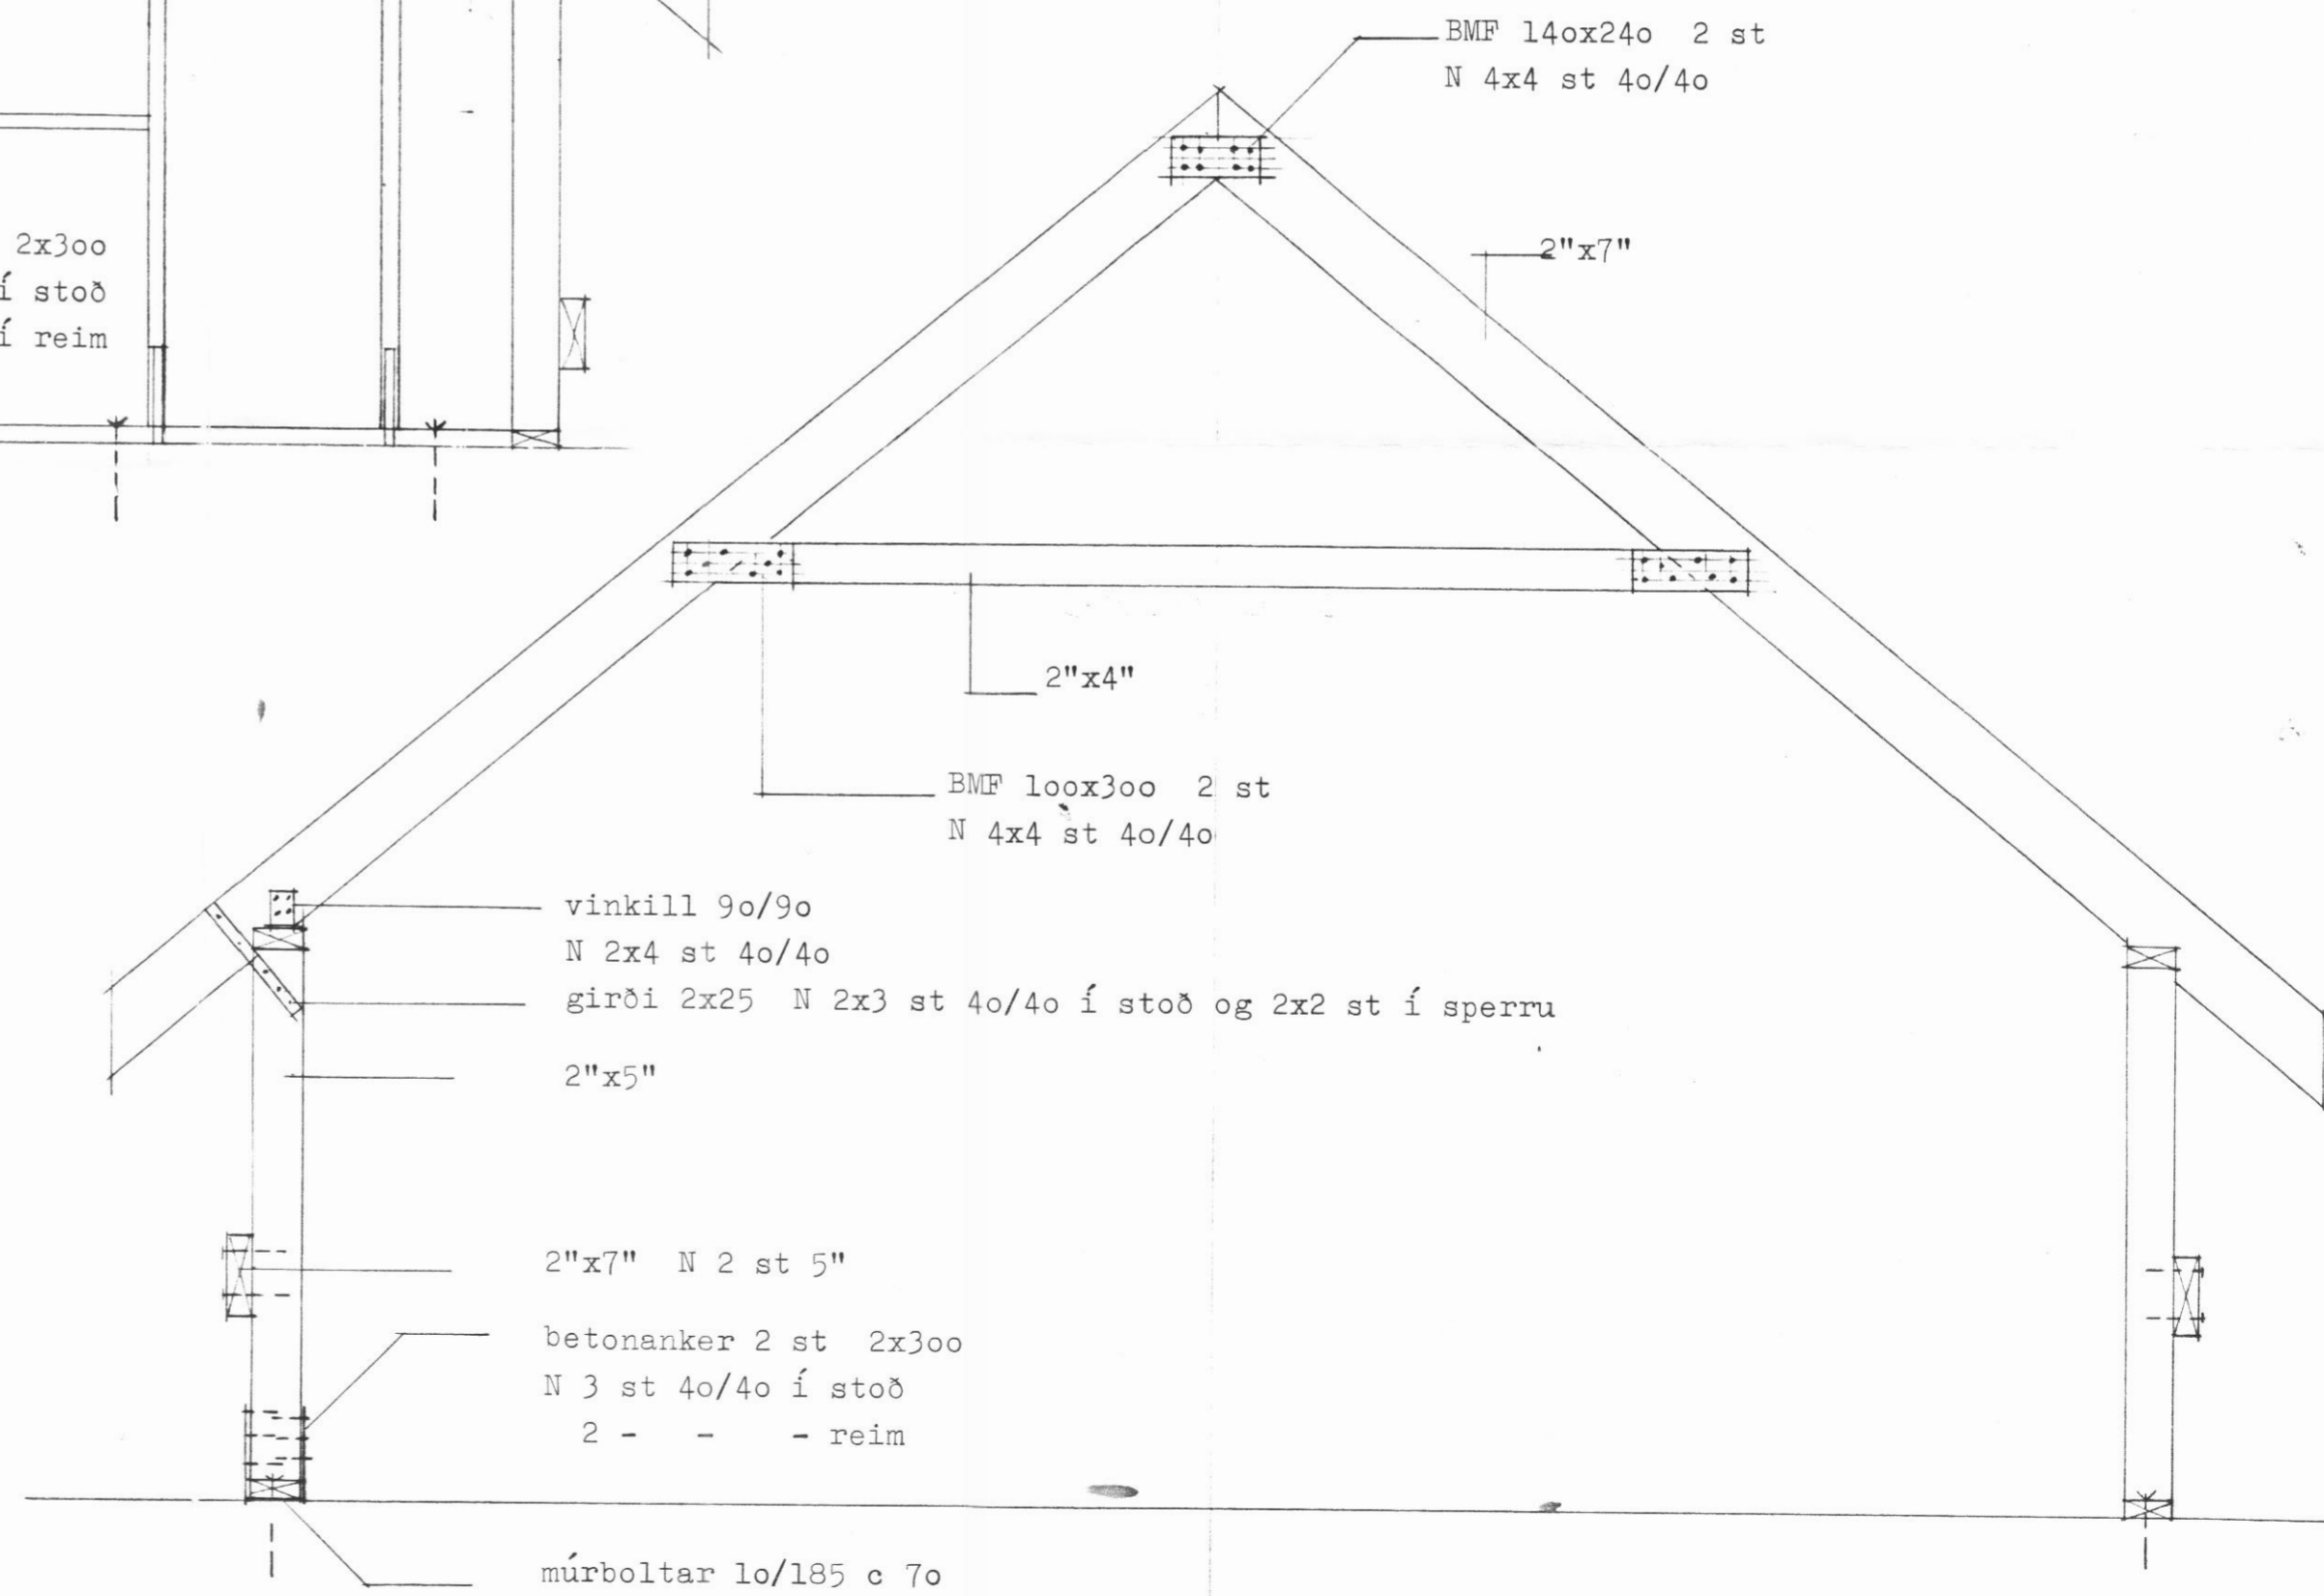


**SNID 4-4**

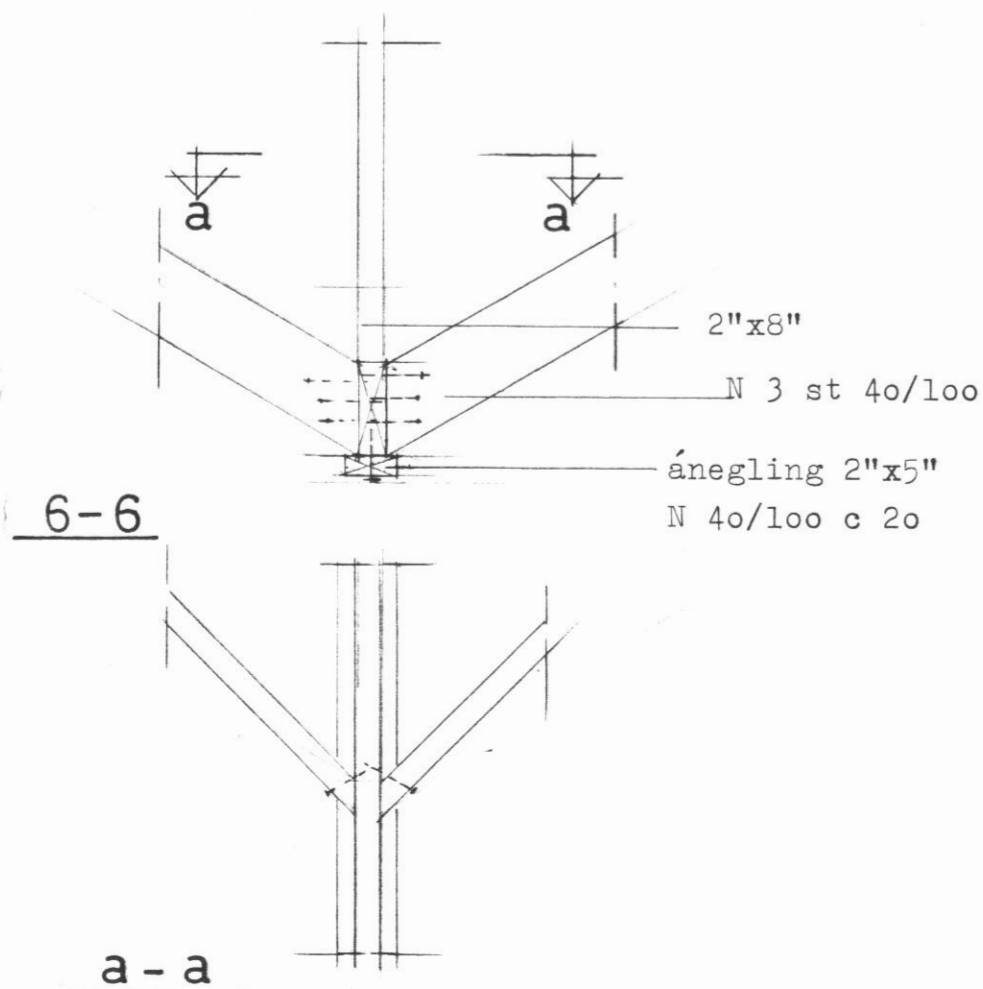

**6-6**

KLAPPARSTÍGUR 2517

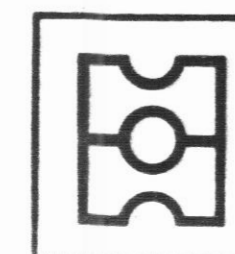

HEITI Breyting á þaki  
Snið 4-4 og 5-5  
6-6 og 7-7

**teiknistofa**

DAGS. ág 88  
MKV. 1:2o  
TEIKN. nh  
VERK

K 05

**HAUKS HARALDSSONAR SF.**  
KAUPANGI AKUREYRI SÍMI 96 23202