



Grunnmynd veggja
mkv. 1:50

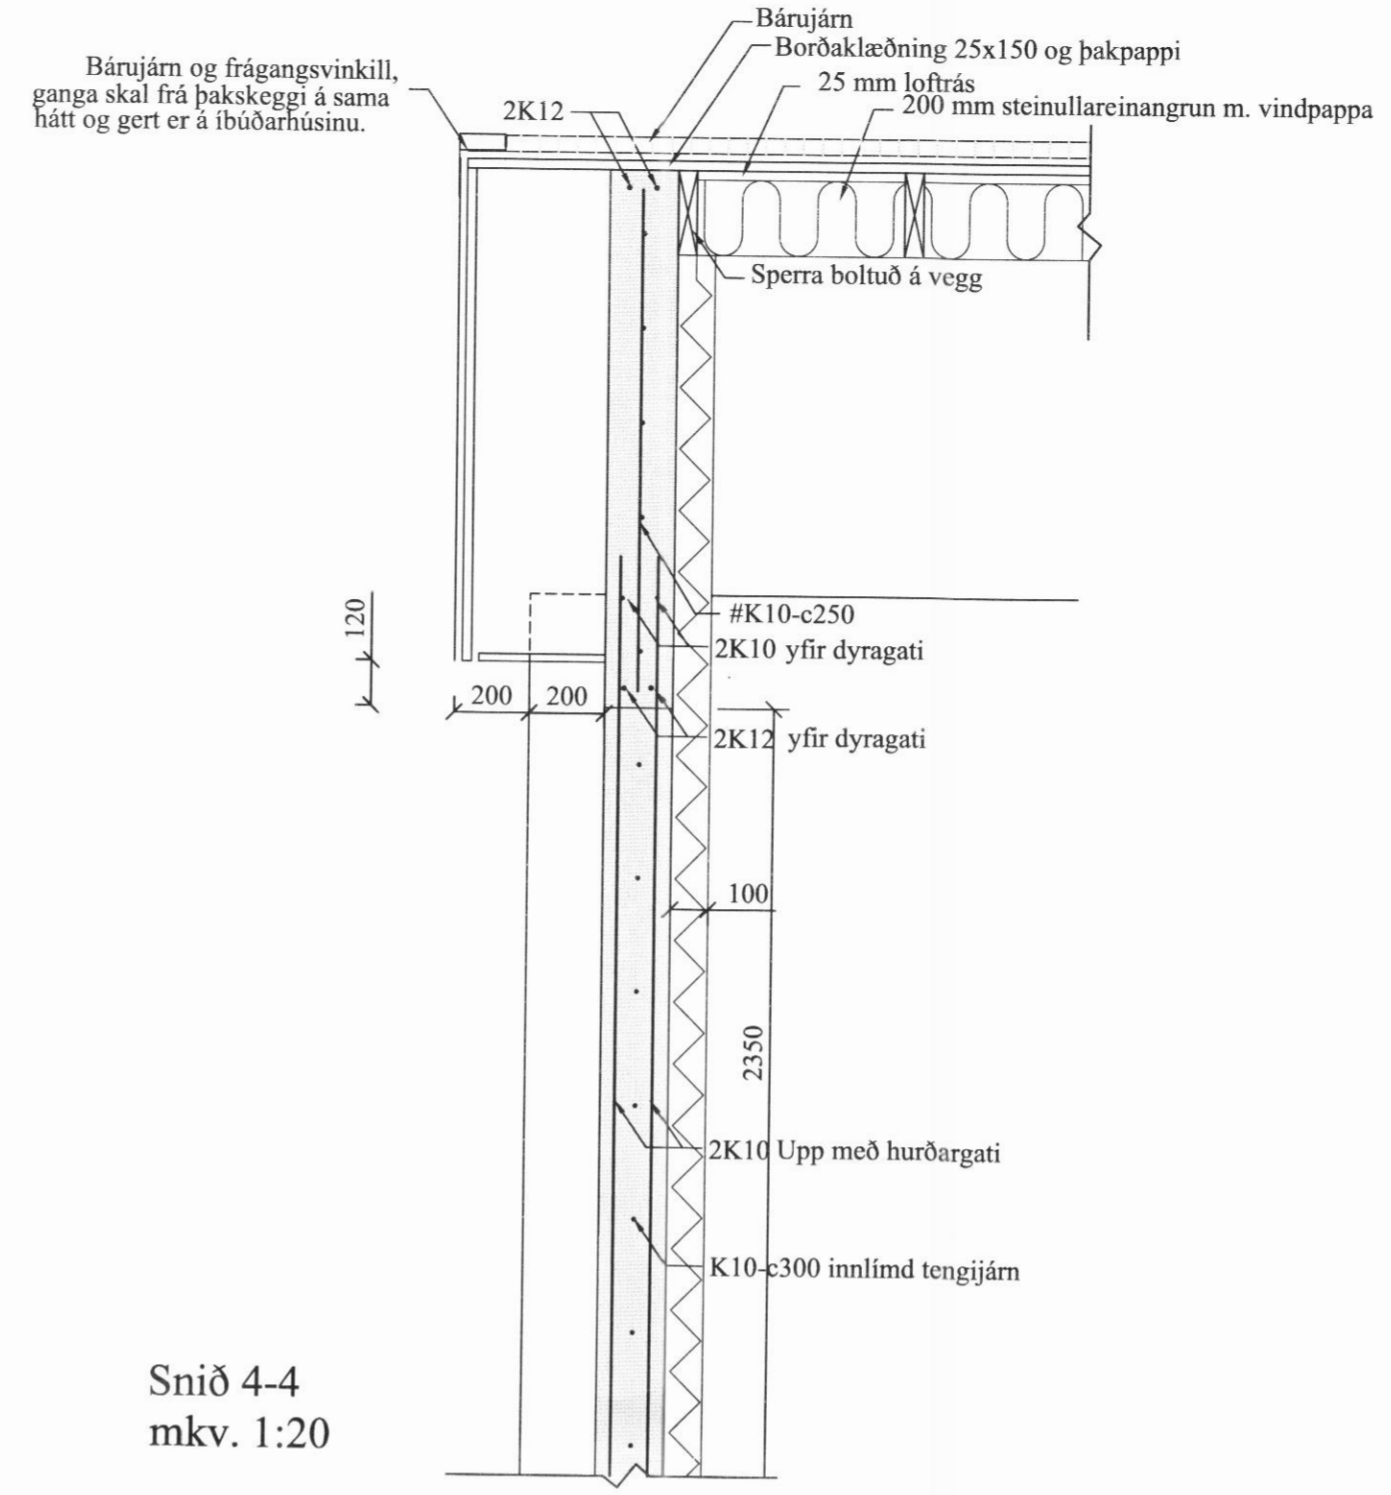

Snið 4-4
mkv. 1:20

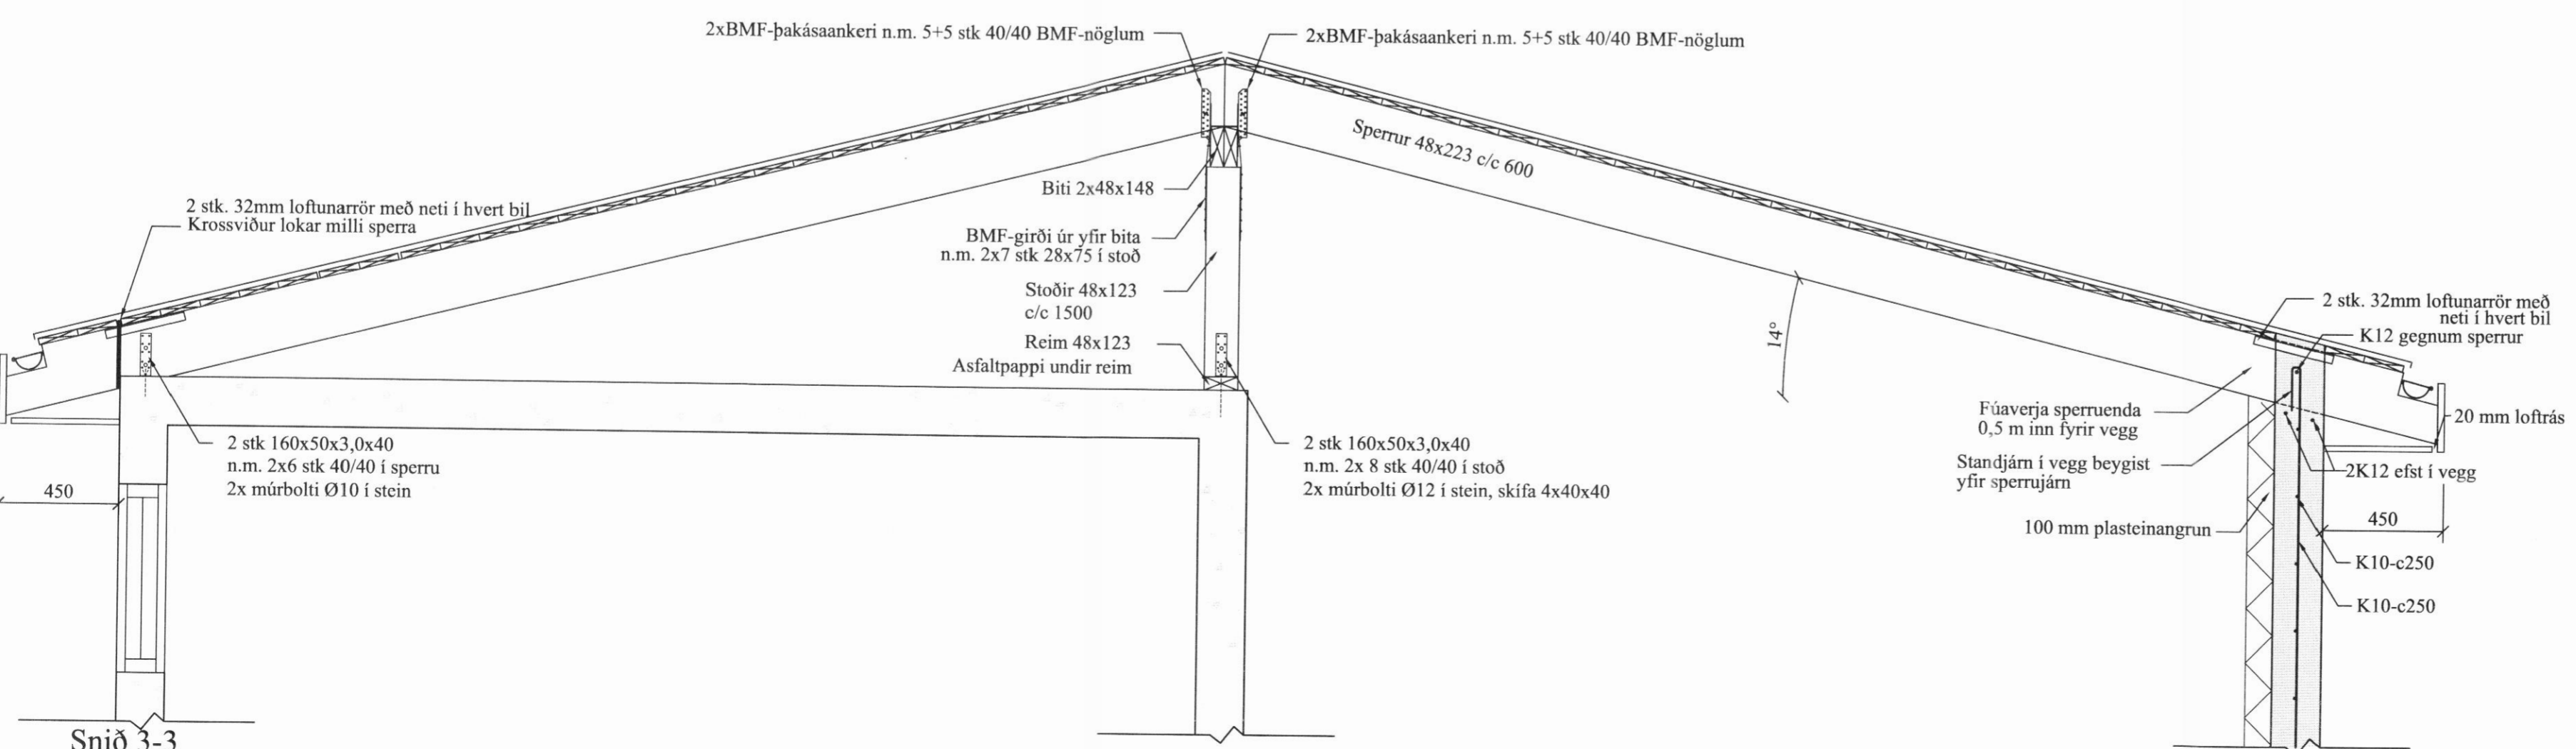

Snið 3-3
mkv. 1:20

**Klapparstígur 19,
stækkun bílgeymslu**

Grunnmynd, snið,
mkv. 1:50 1:20

B02	A2
Teikning	Upprunaleg blaðstærð

Dagsetning
30.09.2010

Hannað/Teiknað
Byggingartæknifræðingur, BSc

Björgvin Smári Jónsson
Kennitala: 211055-5299