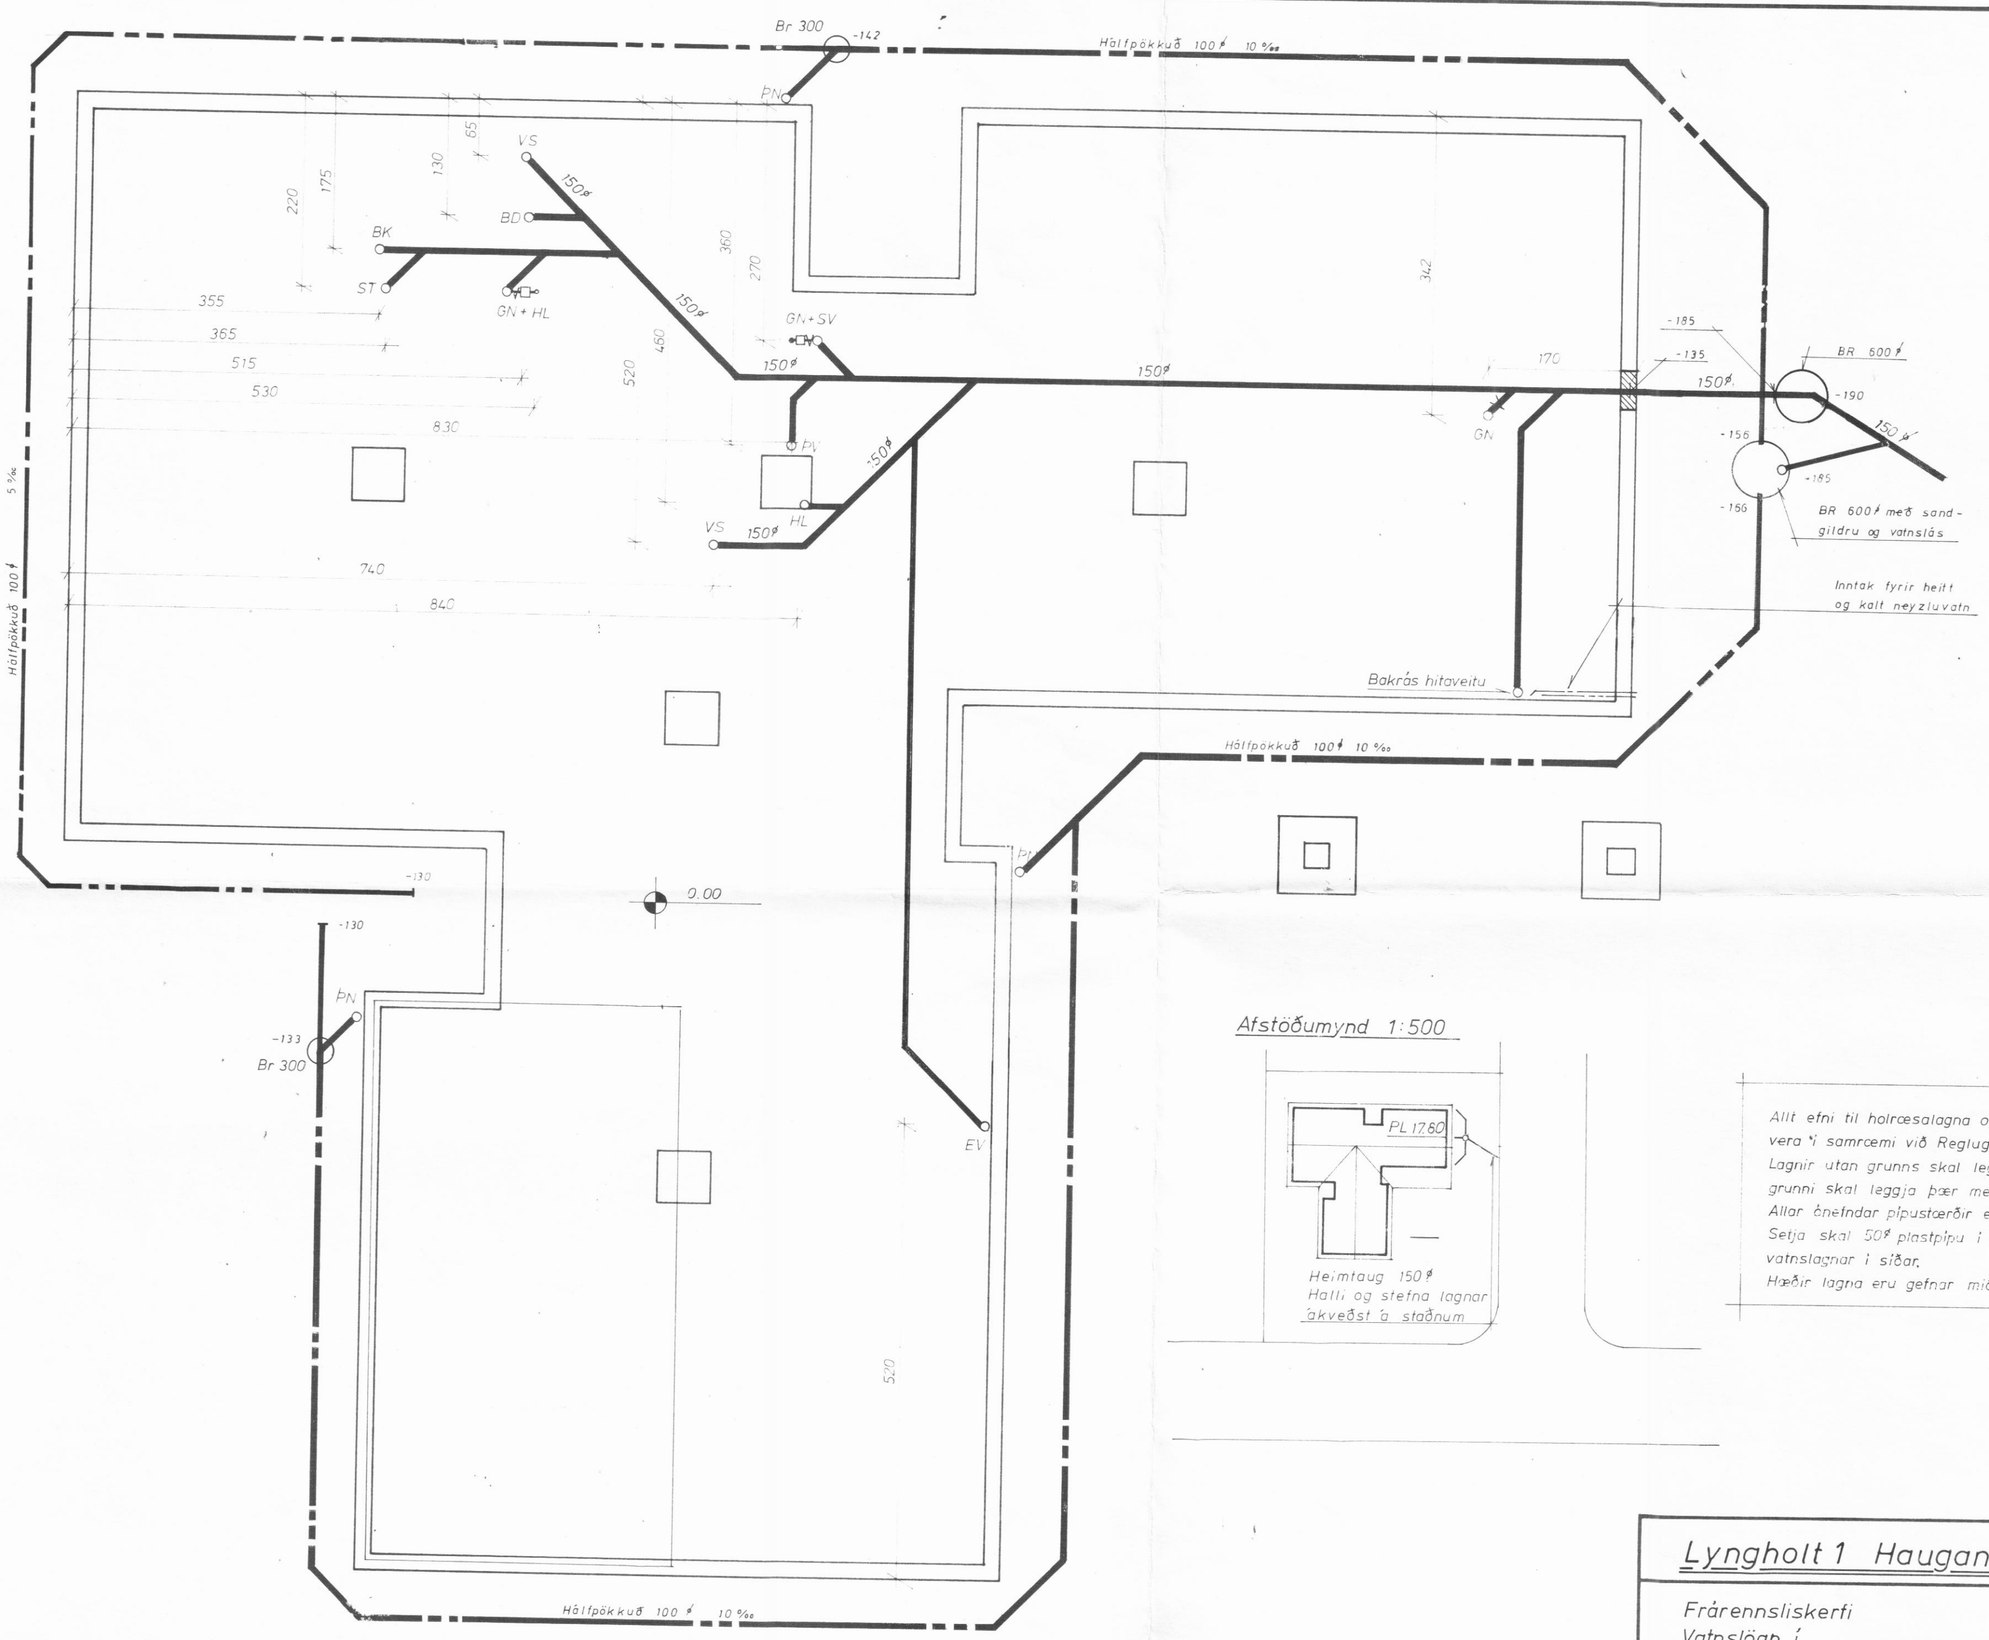

Afstöðumynd 1:500

Allt efni til holræsalagna og umhverfis þær, svo og öll vinna skal vera í samræmi við Reglugerð um Holræsi í Reykjavík og ÍST 65
Lagnir utan grunns skal leggja samkvæmt hæðartölum, en í grunni skal leggja þær með 20 - 300 ‰ halla.
Allar áætlaðar pípustærðir eru 100ϕ.
Setja skal 50ϕ plastpípu í grunn til að hægt sé að draga heimtaug vatnslagnar í síðar.
Hæðir lagna eru gefnar miðað við gólfplötu húss.

Lyngholt 1 Hauganesi

Frárennsliskerfi
Vatnslögn í

mælikvarði	verk nr.
1:50 1:500	8215
	teikn.nr. 2.01

	dags.	reikn.	teikn.	yfirf.
hönnun	júlí 82	GT	EI	
breyting				
samþ.:				

RÁÐGJÖF s.f.
VERKFRÆÐIÞJÓNUSTA
BOLHOLTI 4
REYKJAVÍK
SÍMI 85720