0,2 mm plastdiek

Samp. 11/5 185

BYGGINGARFULLTRÚI,
EYJAFJARÐARSVÆÐIS - VESTURSVÆÐI

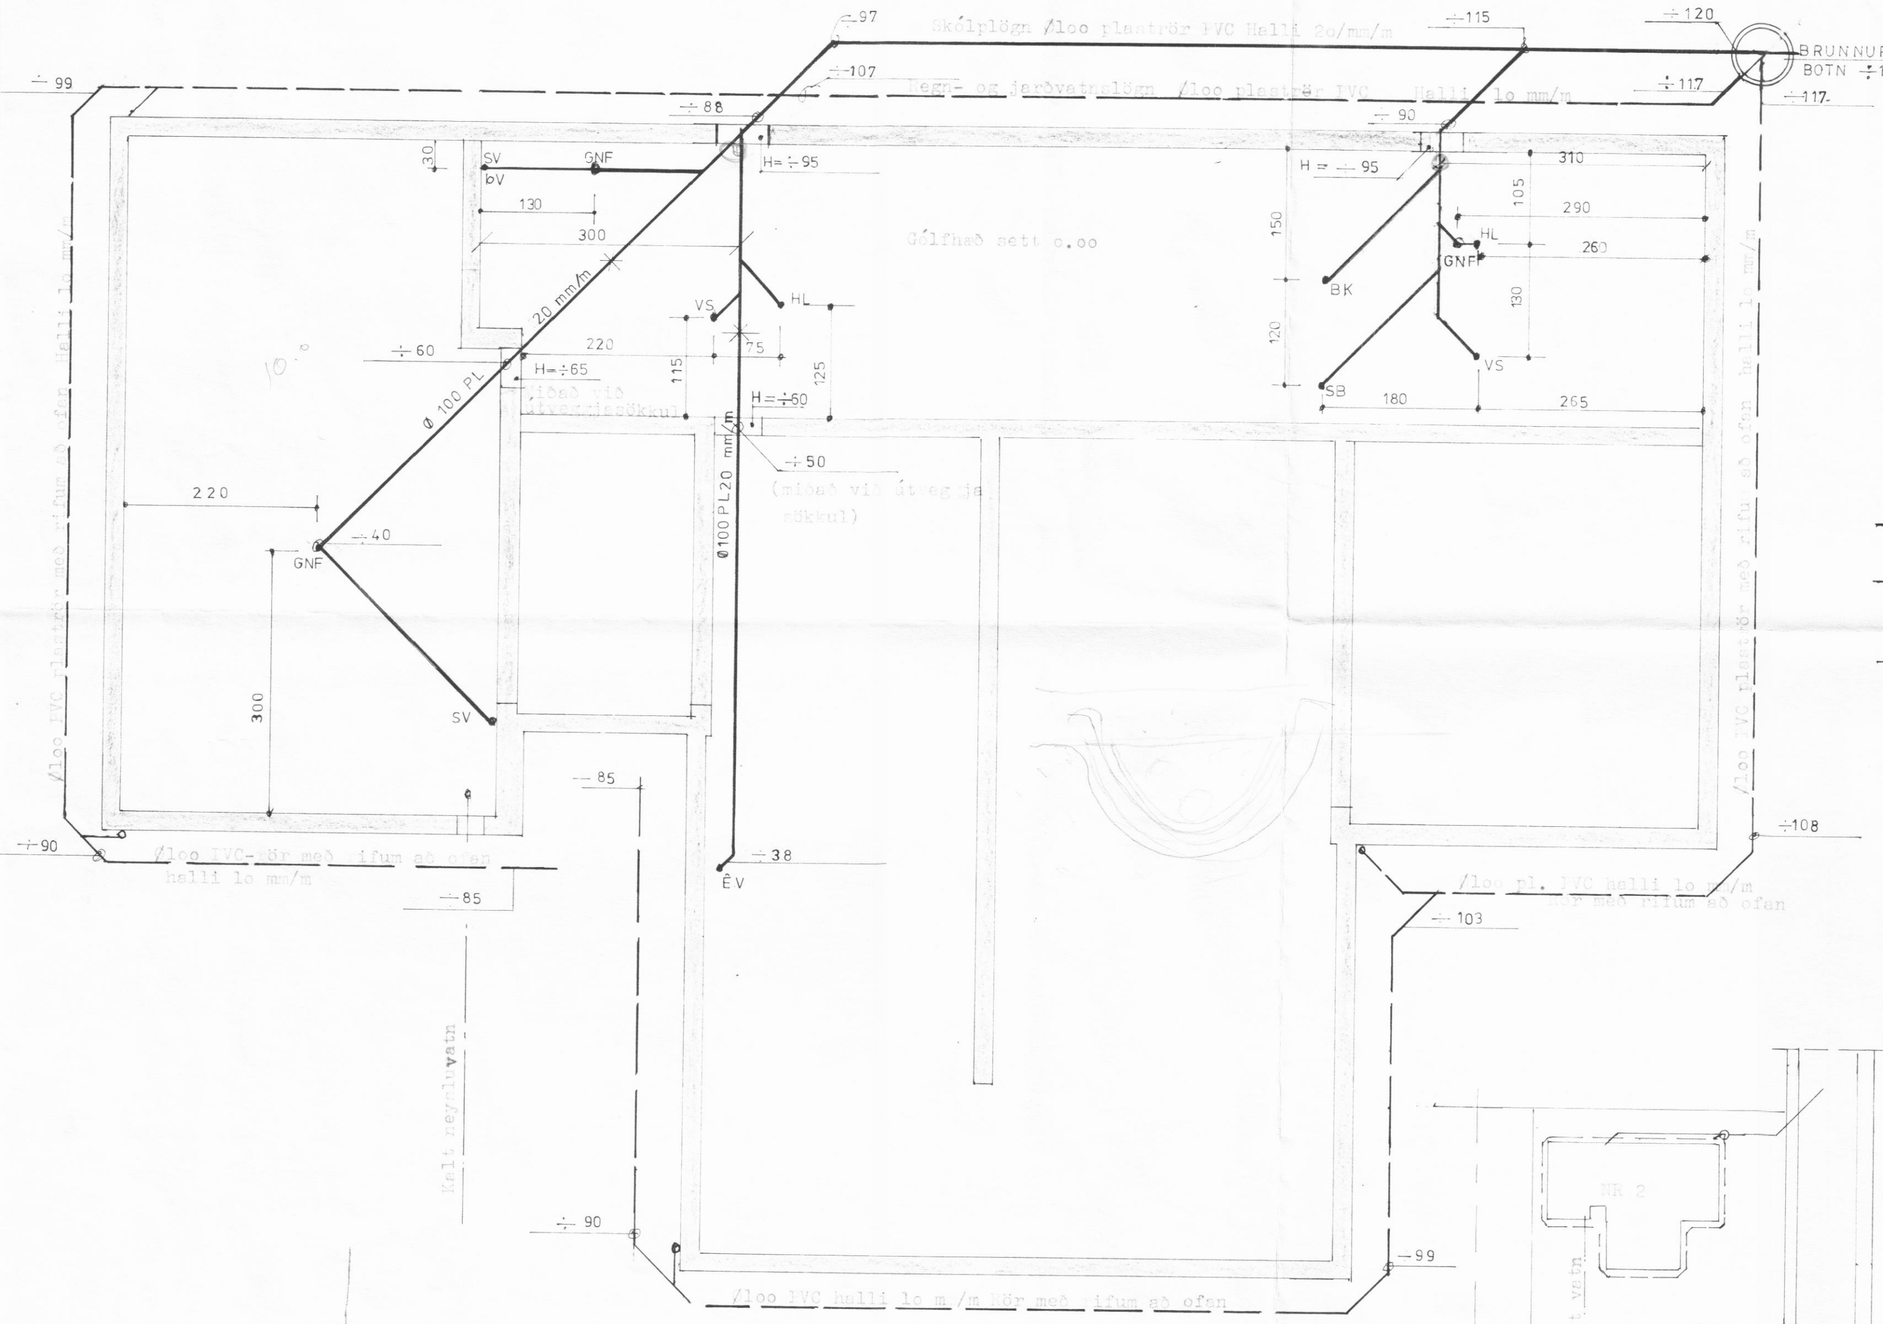

Skýringar:

H= merkir hæð frá efri brún á utveggjasökklum niður á neðri brún á gati í sökkul.
Göt í sökkul skulu vera ca 30 cm á hæð og ca 50 cm á breidd. Staðsetning þeirra er sýnt á teikningu.

Uppgefnar hæðir á rörum eru mismunur á efri brún á útveggjasökkli (gólfhæð ca) og neðri hlið á rörum, það er að efri brún á sökklum er sett 0 og hæðir á lögnum eru gefnar upp sem mínus tölur miðað við það.

Plaströr PVC fyrir skólp. Ø100.mm

Plaströr PVC fyrir regnvatn og jarðvatn, með rifum að ofan Ø100 mm

Ø32 PHE plaströr fyrir kalt neysluvatn

Öll vinna og allt efni skal vera í samræmi við IST 65

Tákn fyrir tæki:

VS vatnssalerni
SV skolvaskur
bV þvottavél
GNF gólfniðurfall
HL handlaug
SB steypibað
BK baðkar
EV eldhúsvaskur

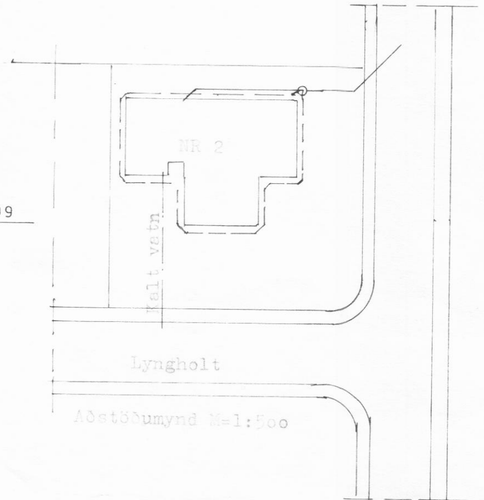

VERKHÖNNUN
VERKFRÆÐI- OG TEIKNISTOFA

Sigtún 7, Reykjavík, sími: 91- 39900

Verk nr. 250	Teiknað:
Teikn. nr. 201	Hannað:
Mælikv.: 1:50 1:500	Samþykkt:
Dags. mai 1985	Breytt:

Verkefni: Lyngholt 2 Hauganesi Eyjafirði

Heiti teikn.: Frárennslislagnir í grunni