

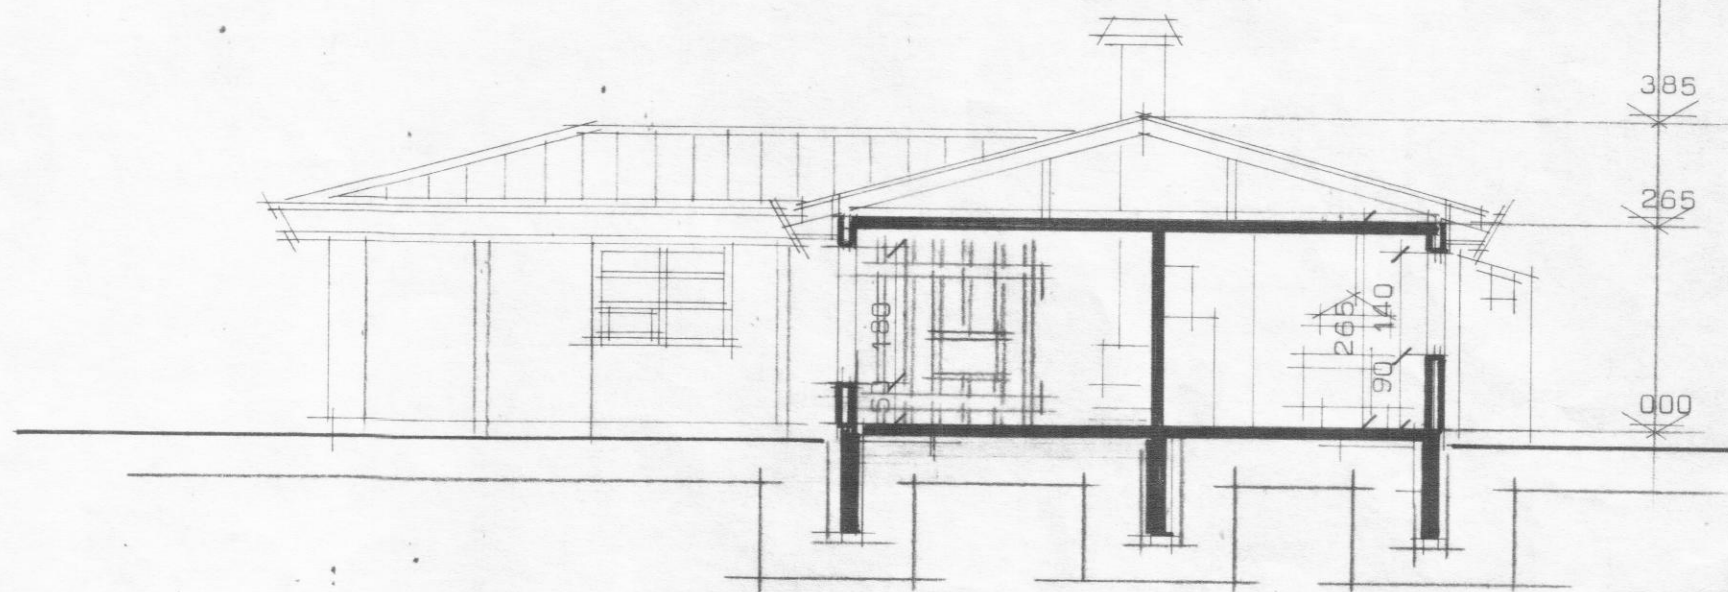


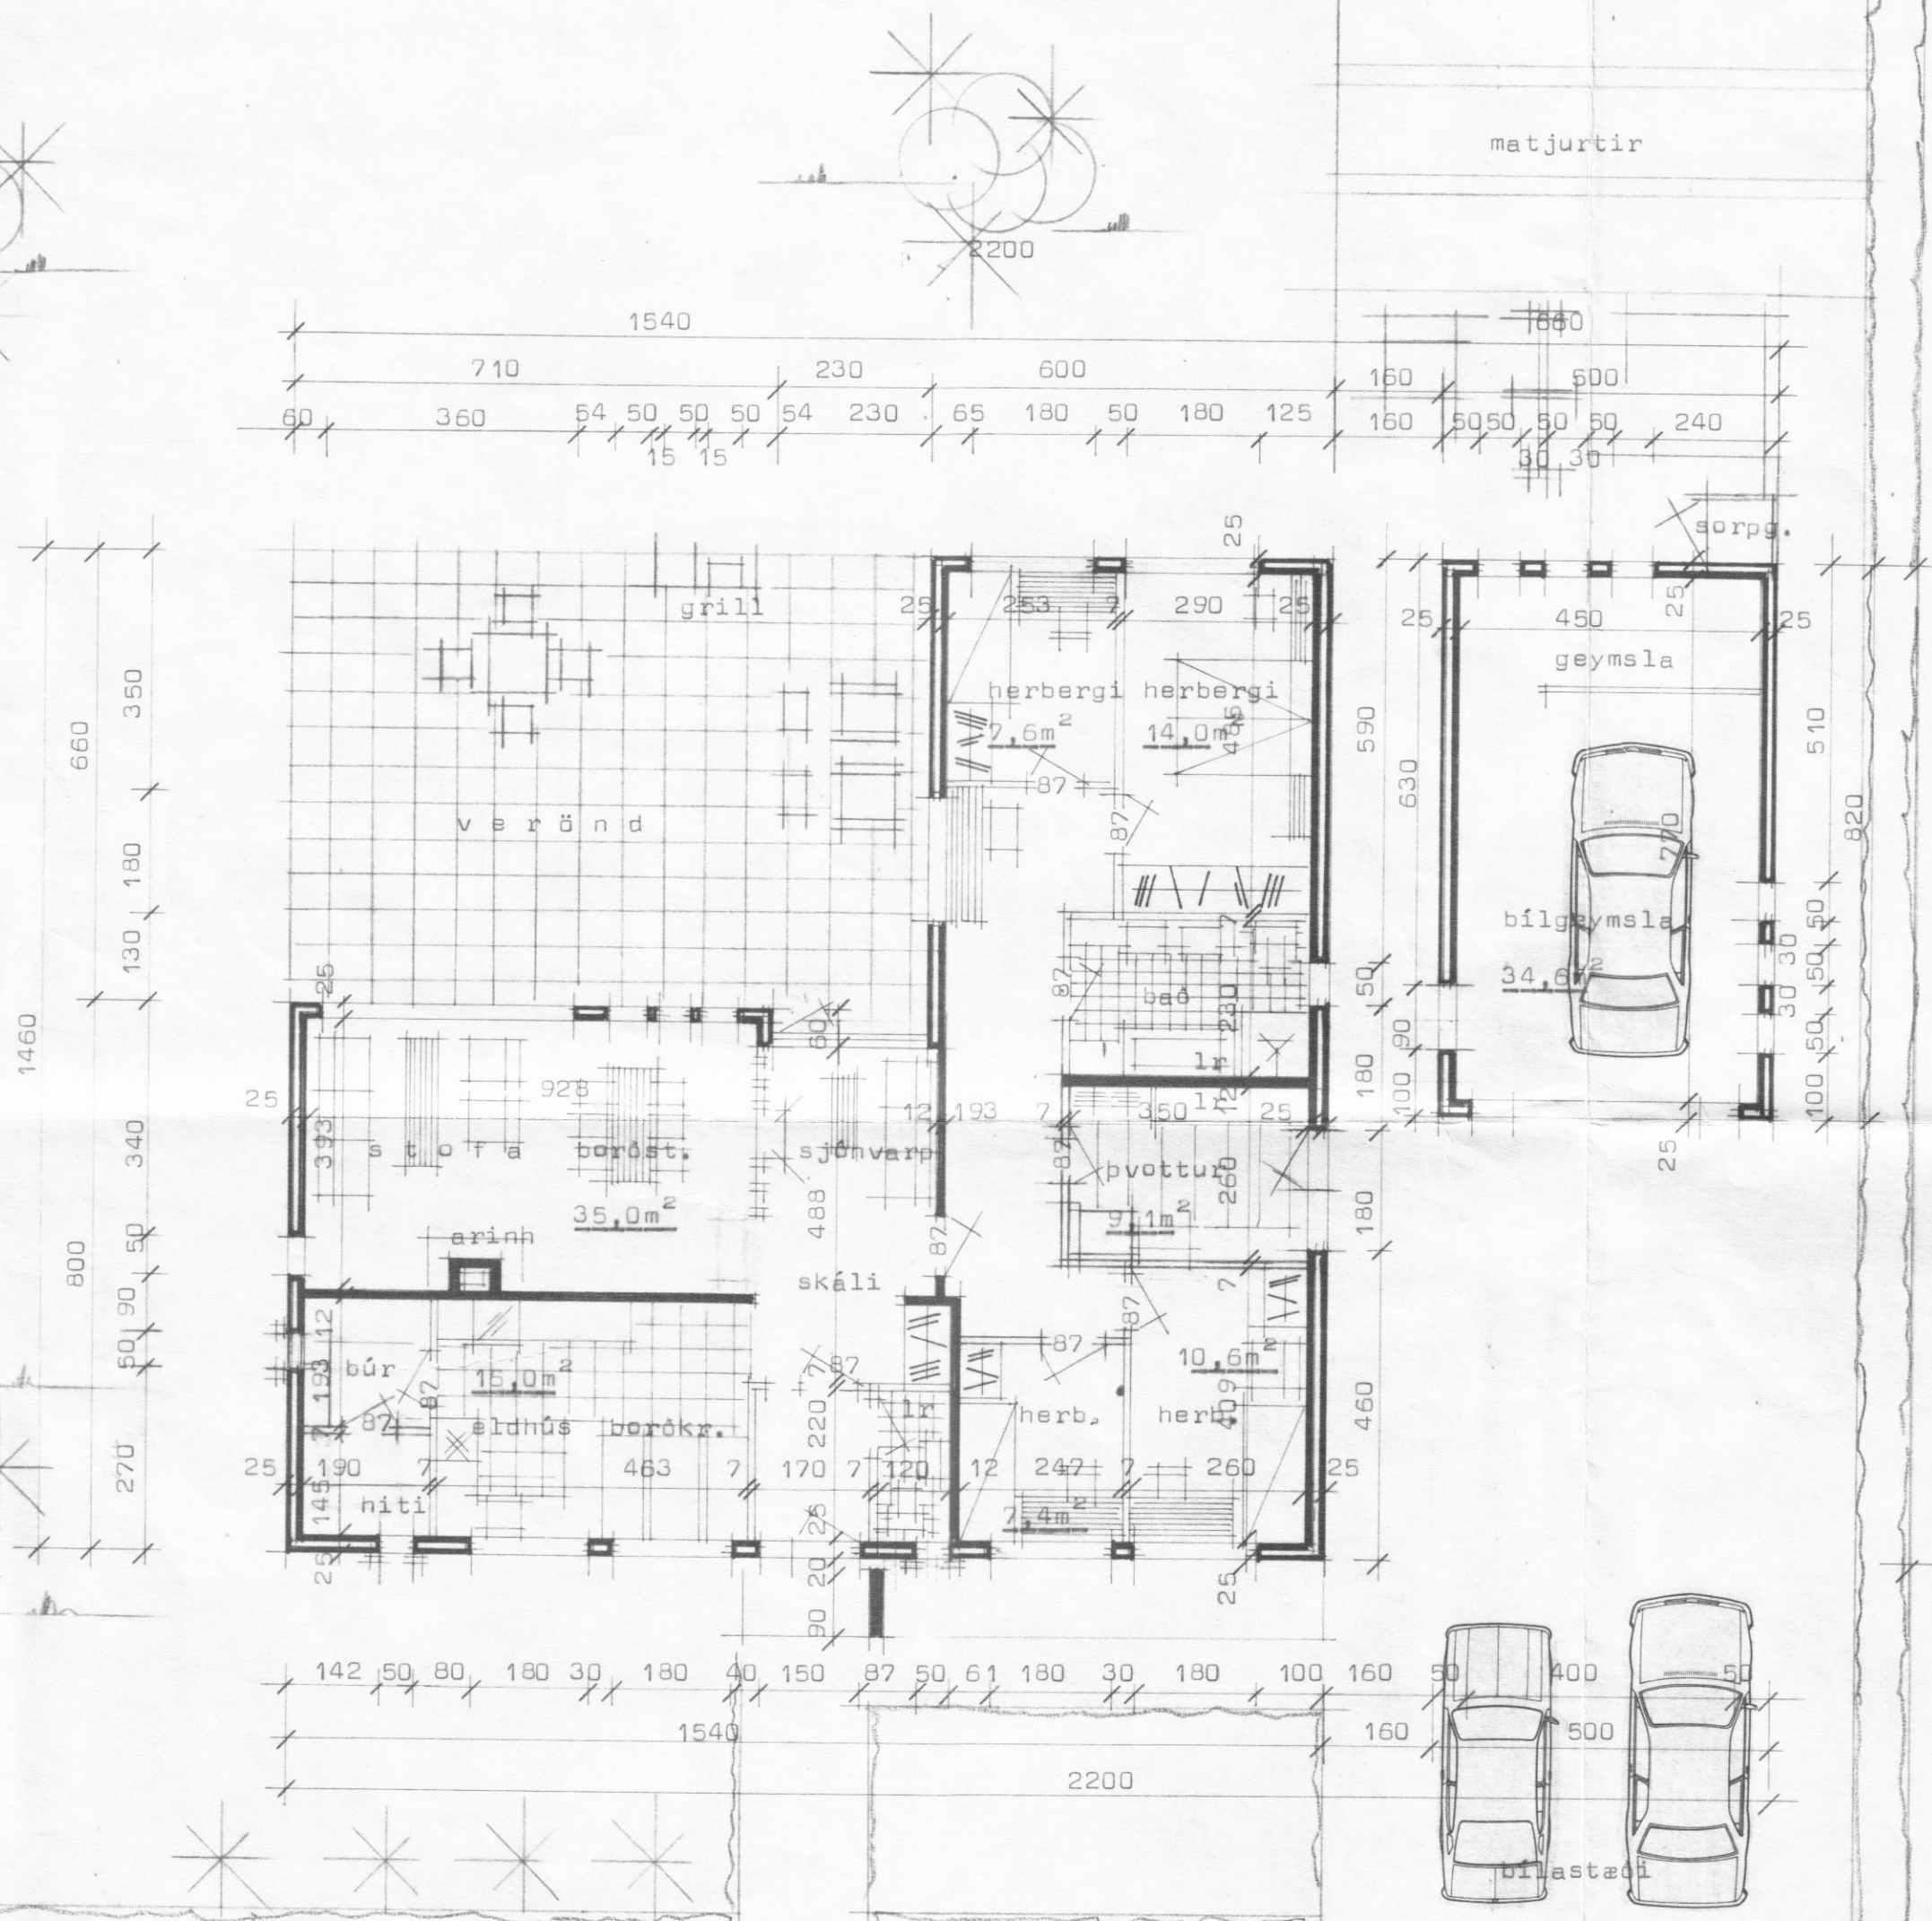

Sneiðing í hús

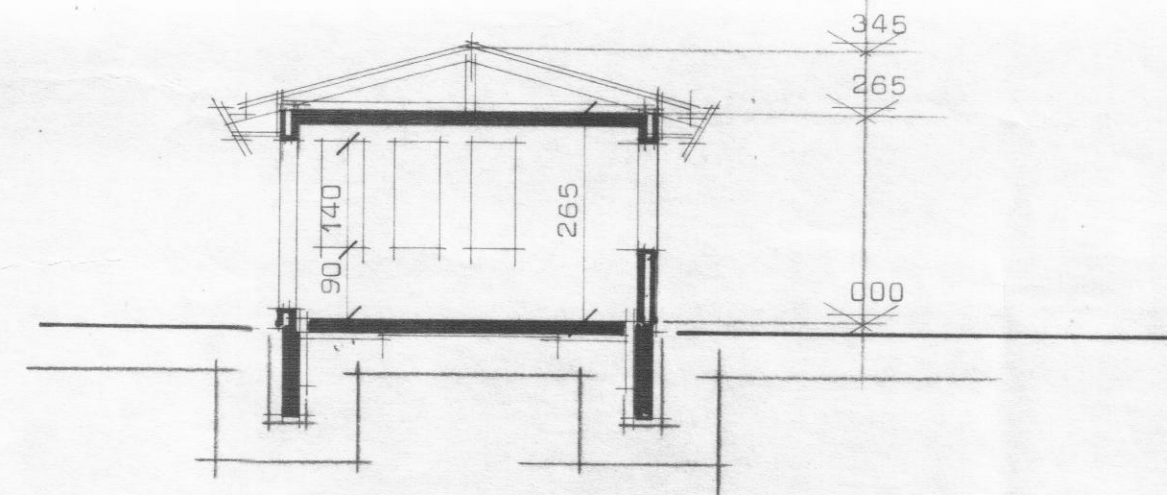

Sneiðing í bílg.

Frágangur á arni sé í samræmi við brunamálareglugerð.
1r merkir loftrás 125 mm

STAÐALHÚS

TEIKNISTOFA SÍÐUMÚLA 3I SÍMI 8314I

S
F

VERKEFNI Grunnmynd og sneiðingar Lyngholt 5 Hauganesi	DAGS. 1984 MKV. 1:100 BR. BLAD NR 1,01	VERK NR S 62 BR
--	---	---

SIGURÐUR GUDMUNDSSON

SIGURÐUR P. KRISTJÁNSSON FTFÍ