




FYRIR BREYTINGU 1:100

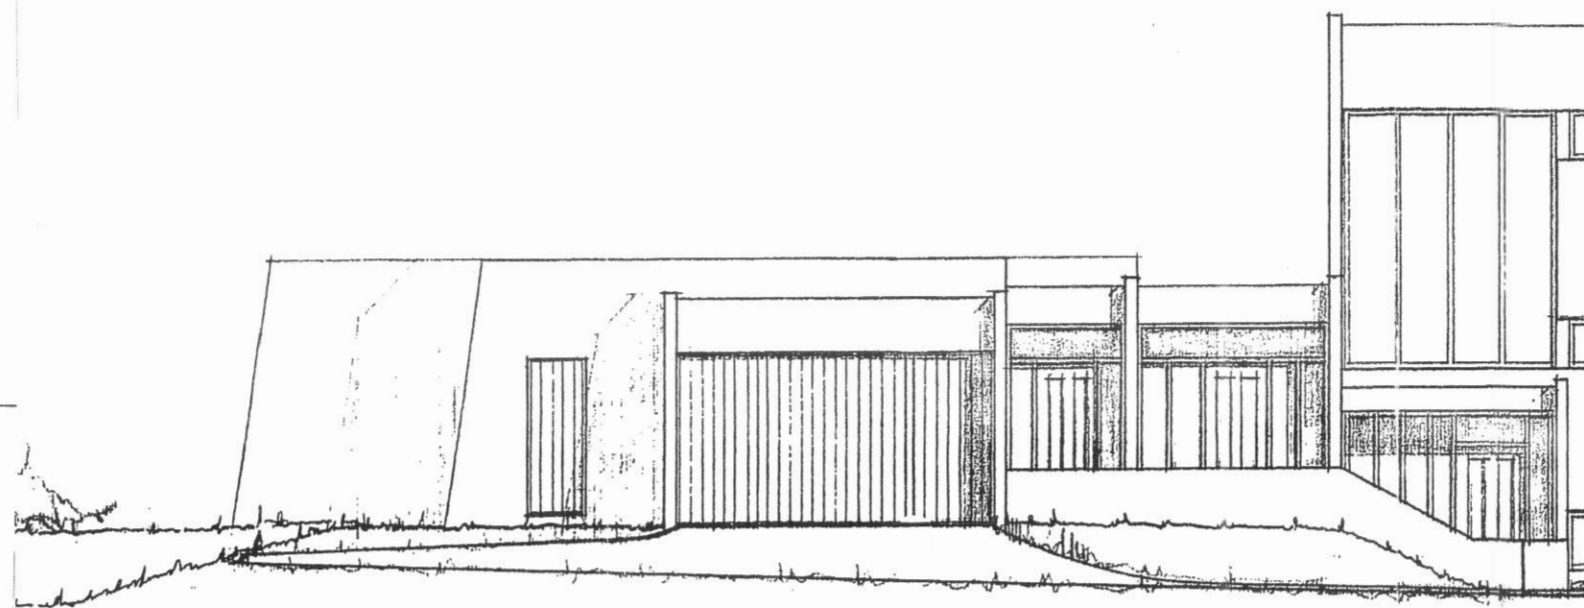


FYRIR BREYTINGU 1:100 AUSTUR

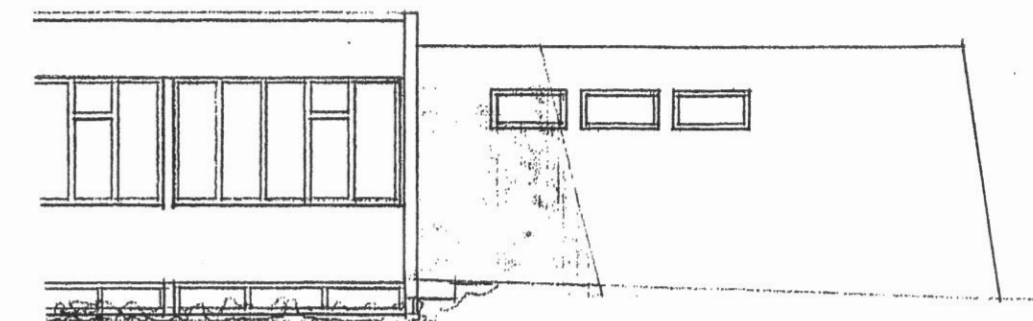


FYRIR BREYTINGU 1:100 SUÐUR

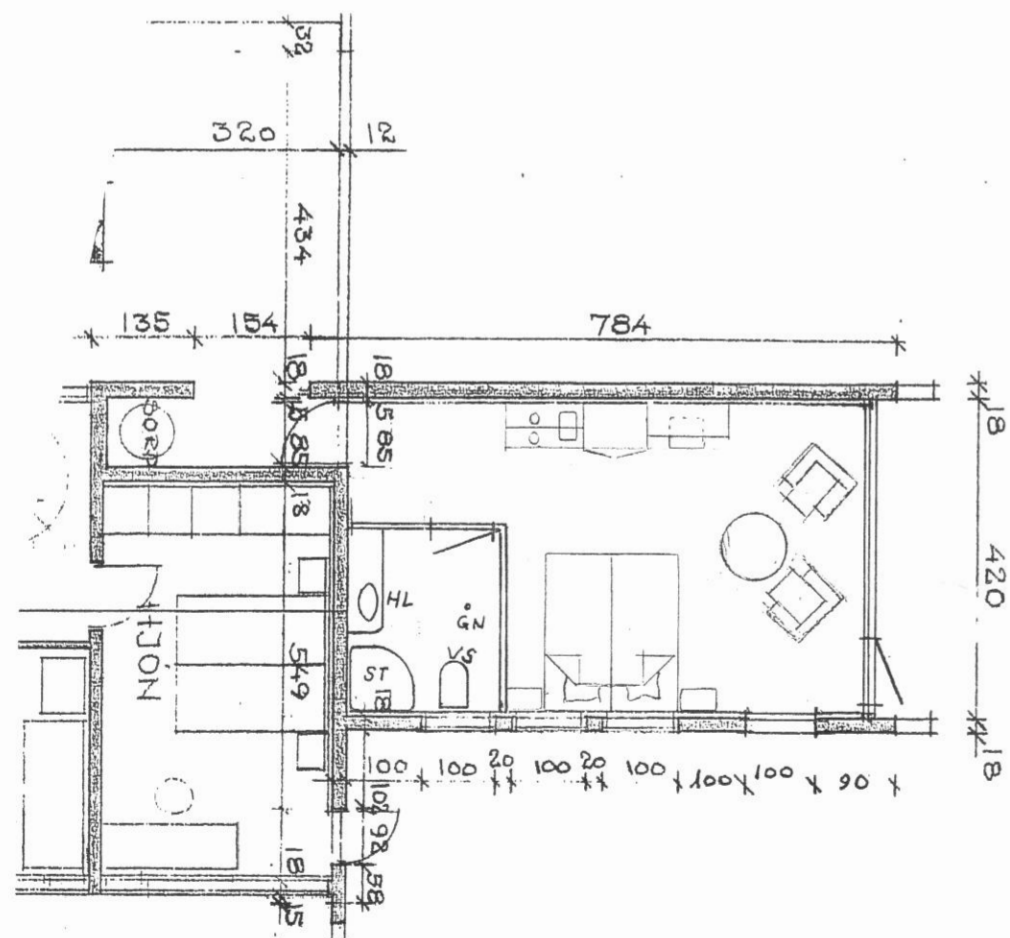

EFTIR BREYTINGU 1:100

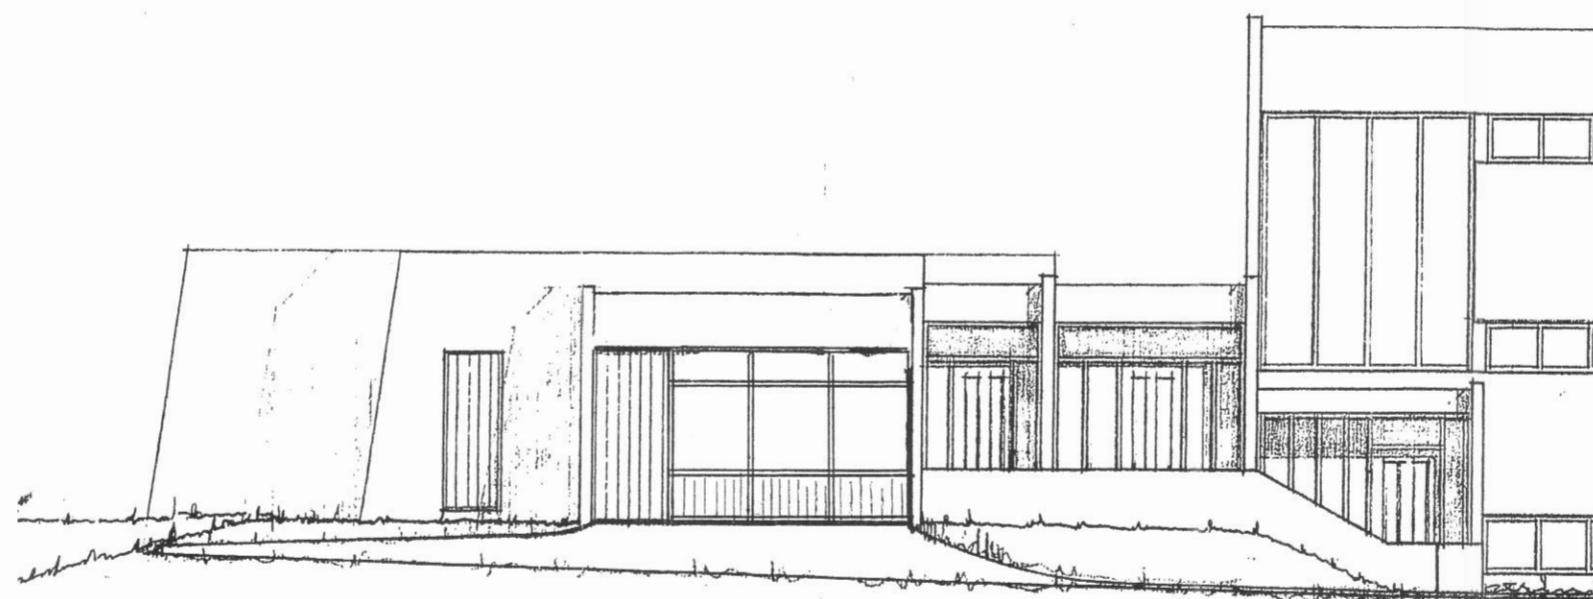


EFTIR BREYTINGU 1:100 AUSTUR

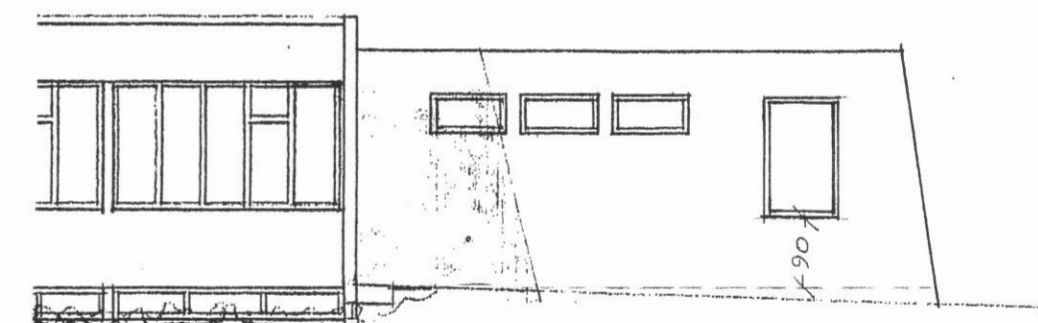

SUÐUR

EFTIR BREYTINGU 1:100

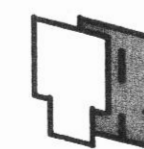

TEIKNISTOFA R. JÓNSSONAR, MTFI.

SÍÐUMÚLA 21 - REYKJAVÍK - SÍMI 85399

HÓTEL SÓLEY DALVÍK

BREYTING Á BÍLSKÚR VÍÐ HÚSVARÐAR-
'18ÚÐ - INRÉTTING OG ÚTLIT

BLAD
KVARDI:
1:100
REIKN.
TEIKN:
DAGS:
NR.

| NR. | DAGS. | BREYTING | AF | SAMP. |
|-----|-------|----------|----|-------|
| | | | | |
| | | | | |

REYKJAVÍK Þ. 23. MAÍ 2007 *Byrjell*