
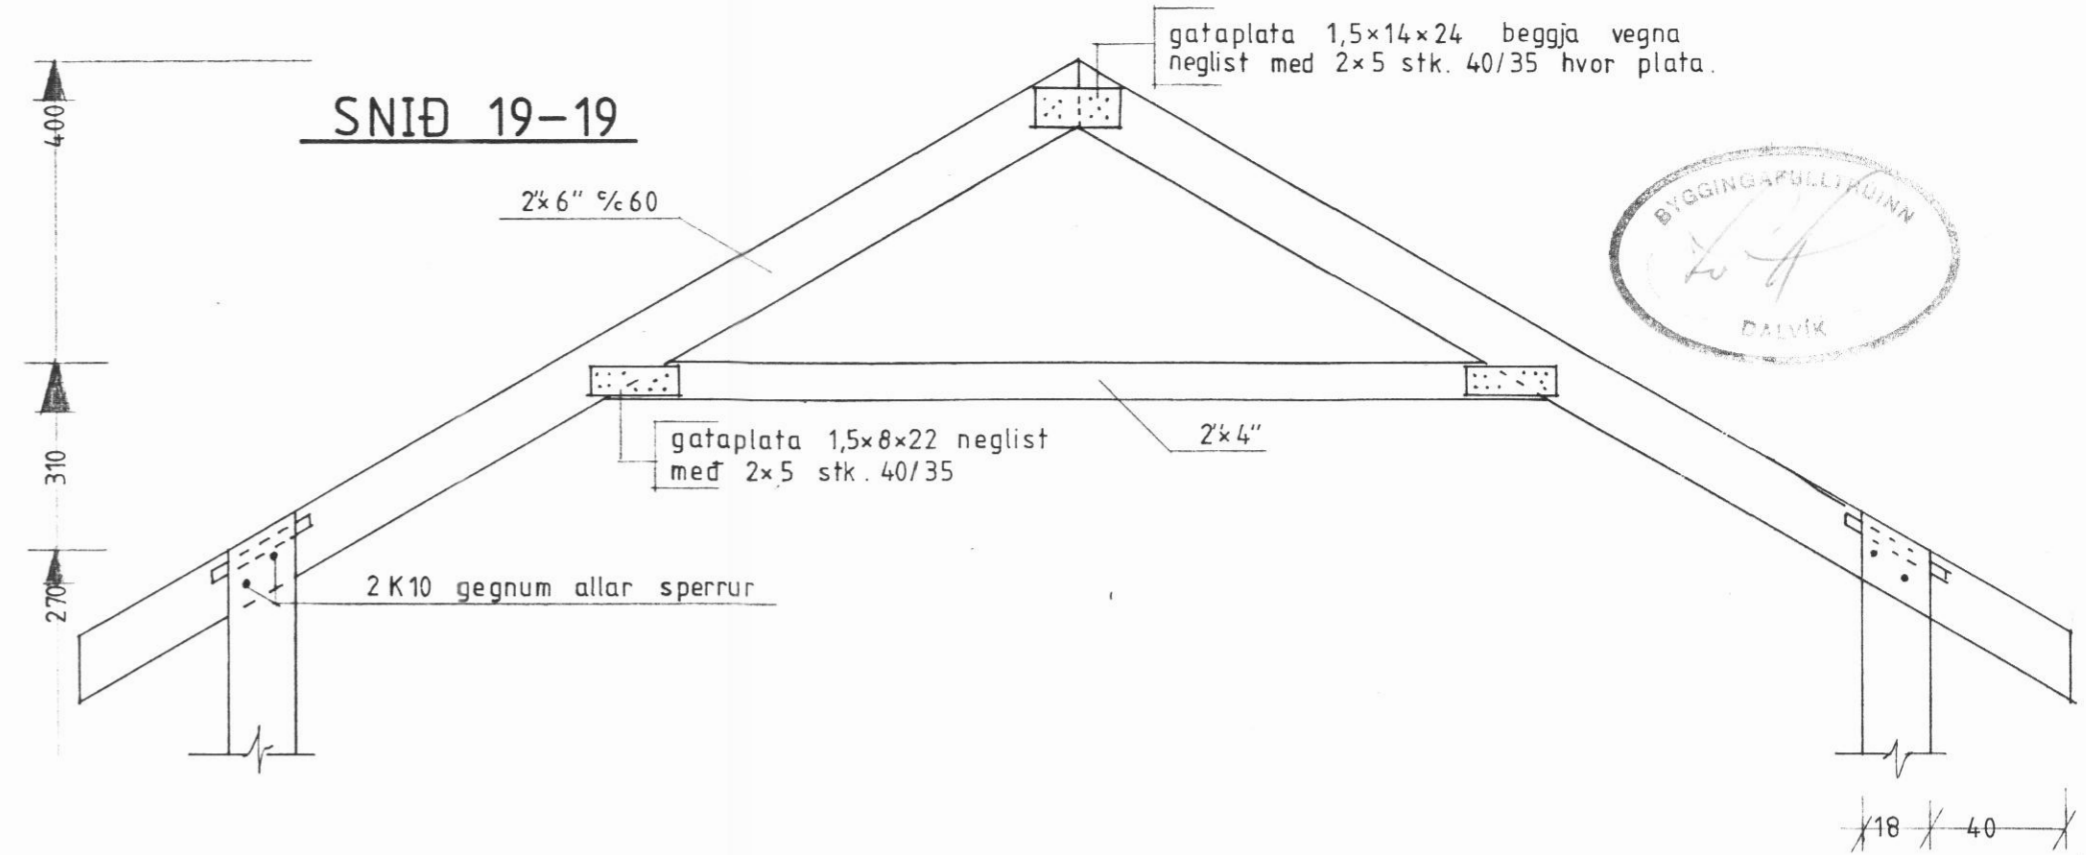


GRUNNMYND ÞAKS

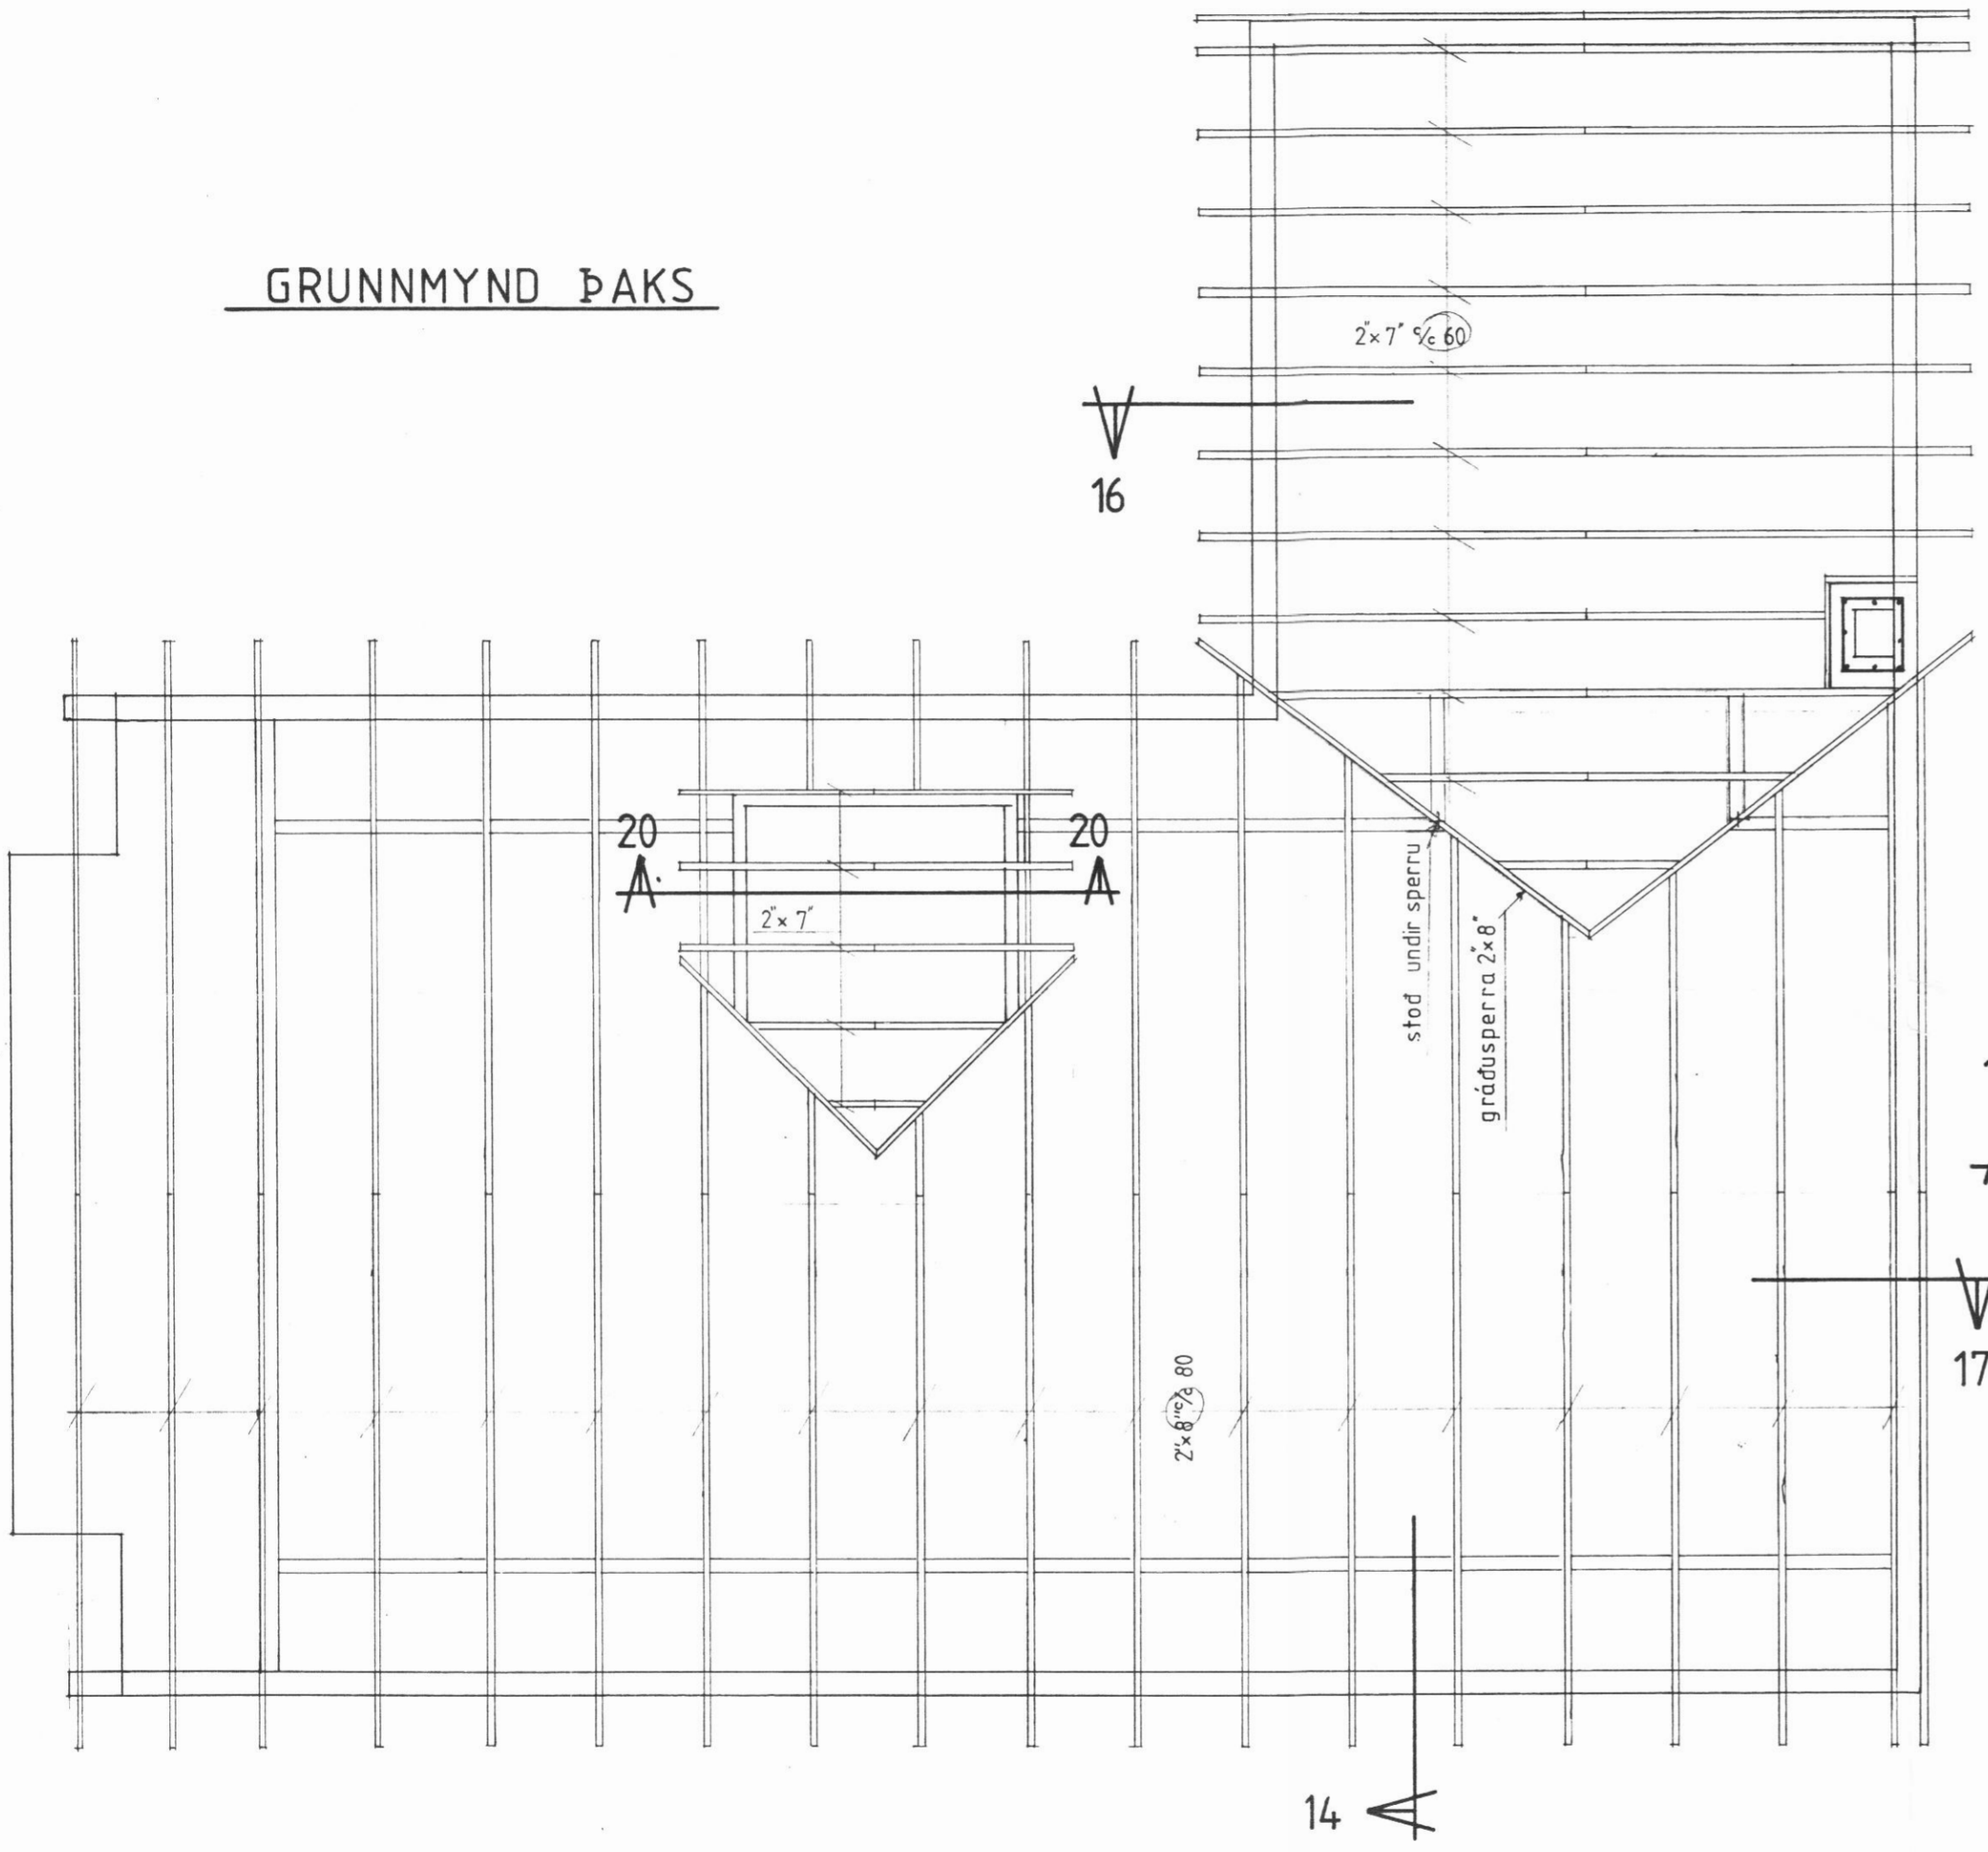

SKÝRINGAR


Steypa sé S-200
 Upp með múropum komi 2K10 L=250
 Undir og yfir múropum komi 2K10 L=50+op+50
 nema annað sé sýnt á teikningu.

Allt timbur í eða við stein skal fúaverja.
 Allur saumur í þak sé galv.

— — — — — táknar járn í neðri brún plötu.
 - - - - - efri — — — — —
 — — — — — ad járn samsíða pílunni leggist
 fyrst í neðri brún plötu og síðast
 í efri brún

○ — — — — — táknar ad járn í hring leggist yfir
 þá vegalengd er strikið spannar.
 ○ tala í hring táknar plötubykkt.

Sjá einnig skýringar á teikn. nr. B-1
 - - - - - snið á teikn. nr. B-2 og B-4.

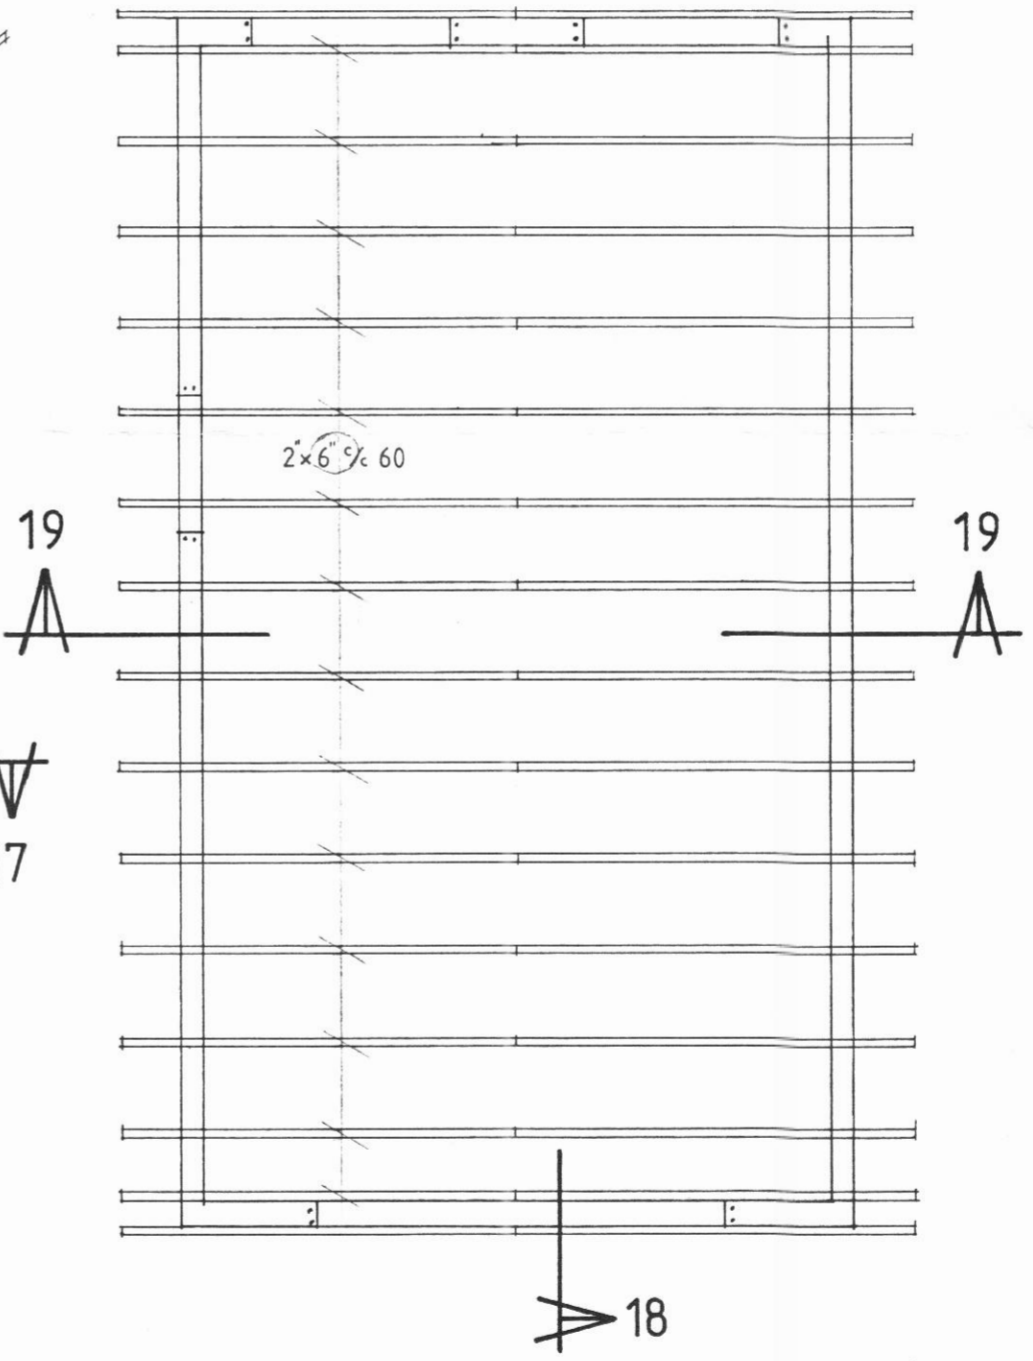

STEINTÚN 2, DALVÍK.

ÞAKVIÐIR — GRUNNMYND OG SNID

TEIKNING NR. B-3 · MKV. 1:50 1:20
 AKUREYRI Í MARZ 1982.

Þorbjörn Þorbjörnsson