






AUSTUR

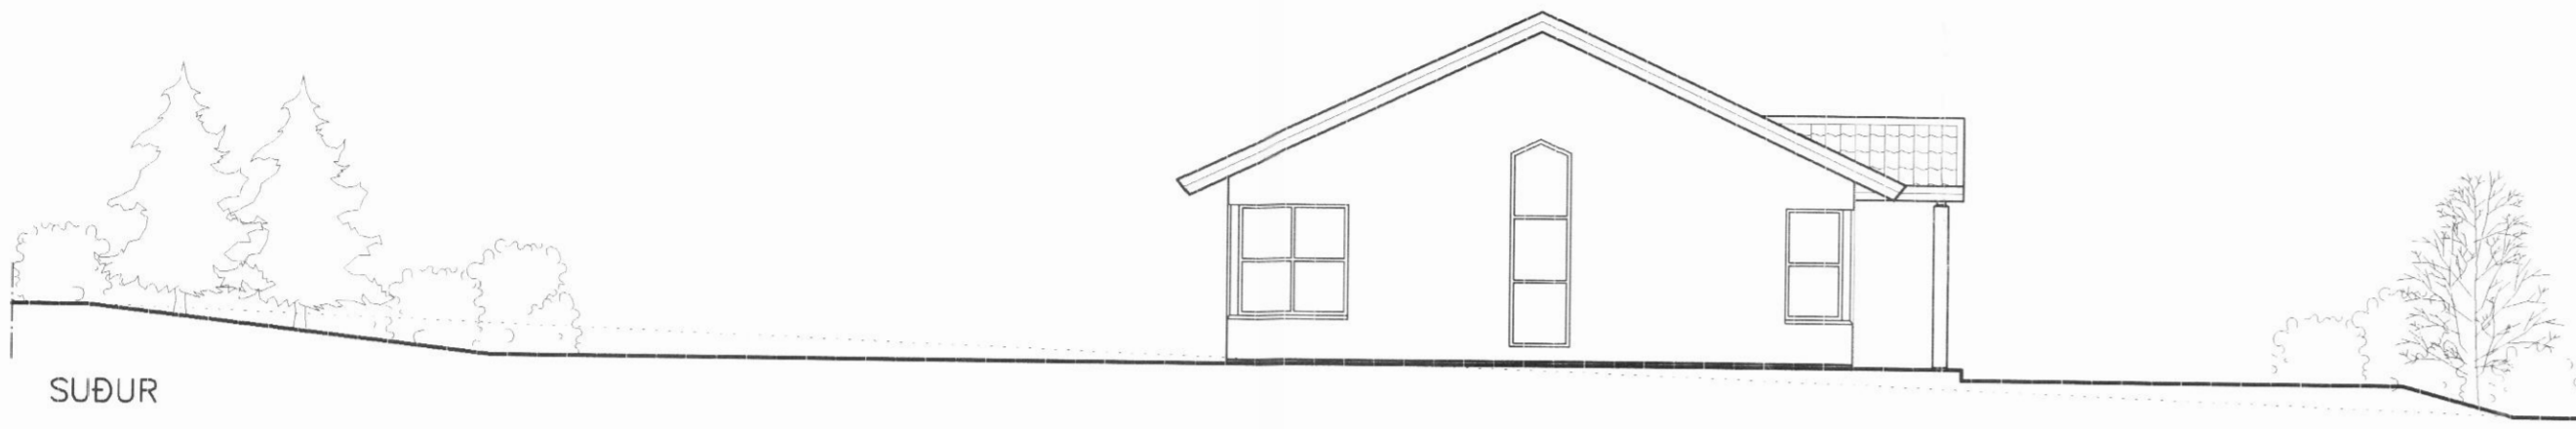


SUÐUR

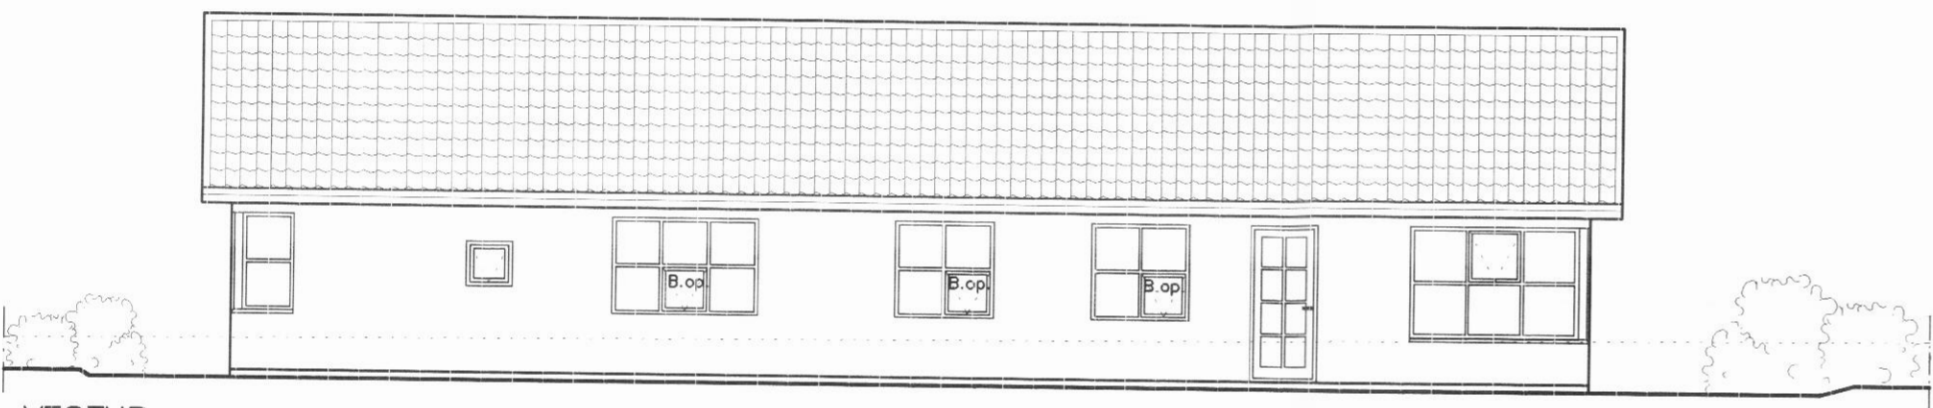


VESTUR

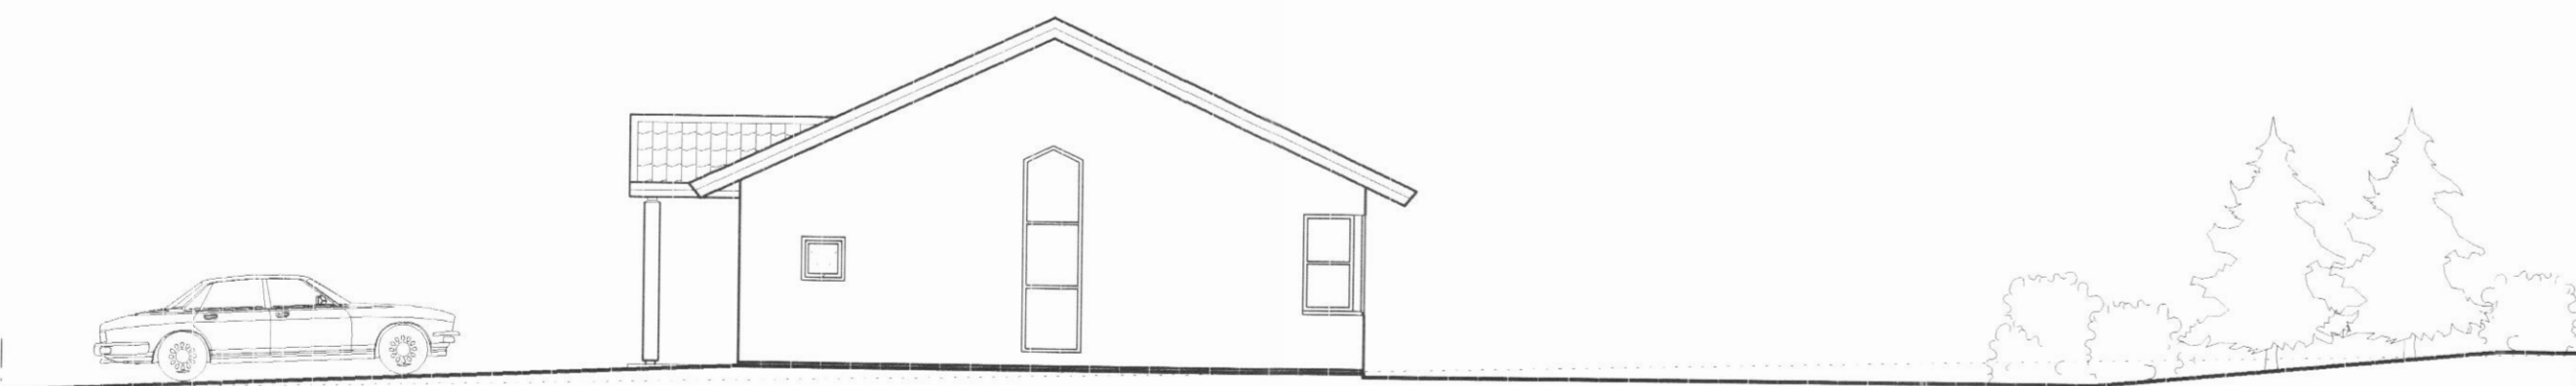


NORÐUR

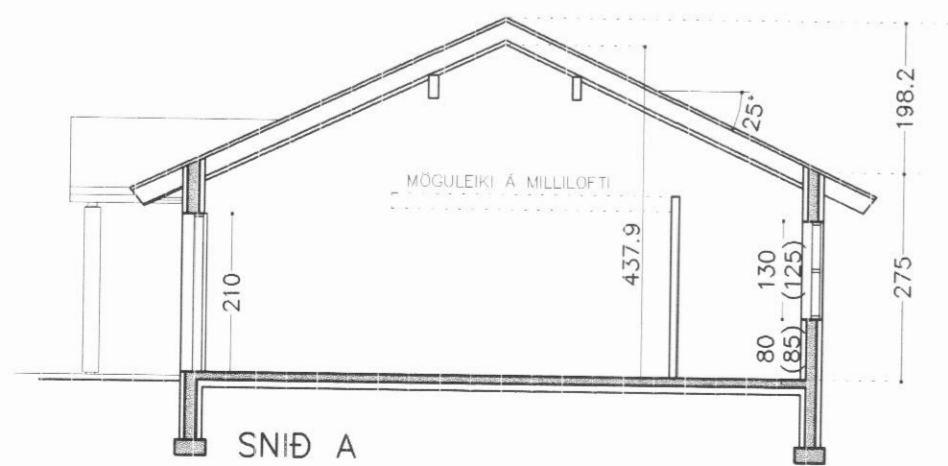

SNÍÐ A

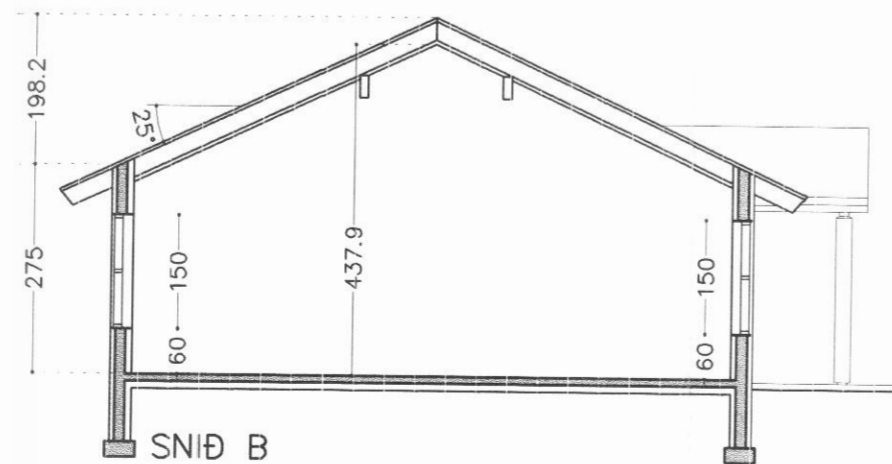

SNÍÐ B

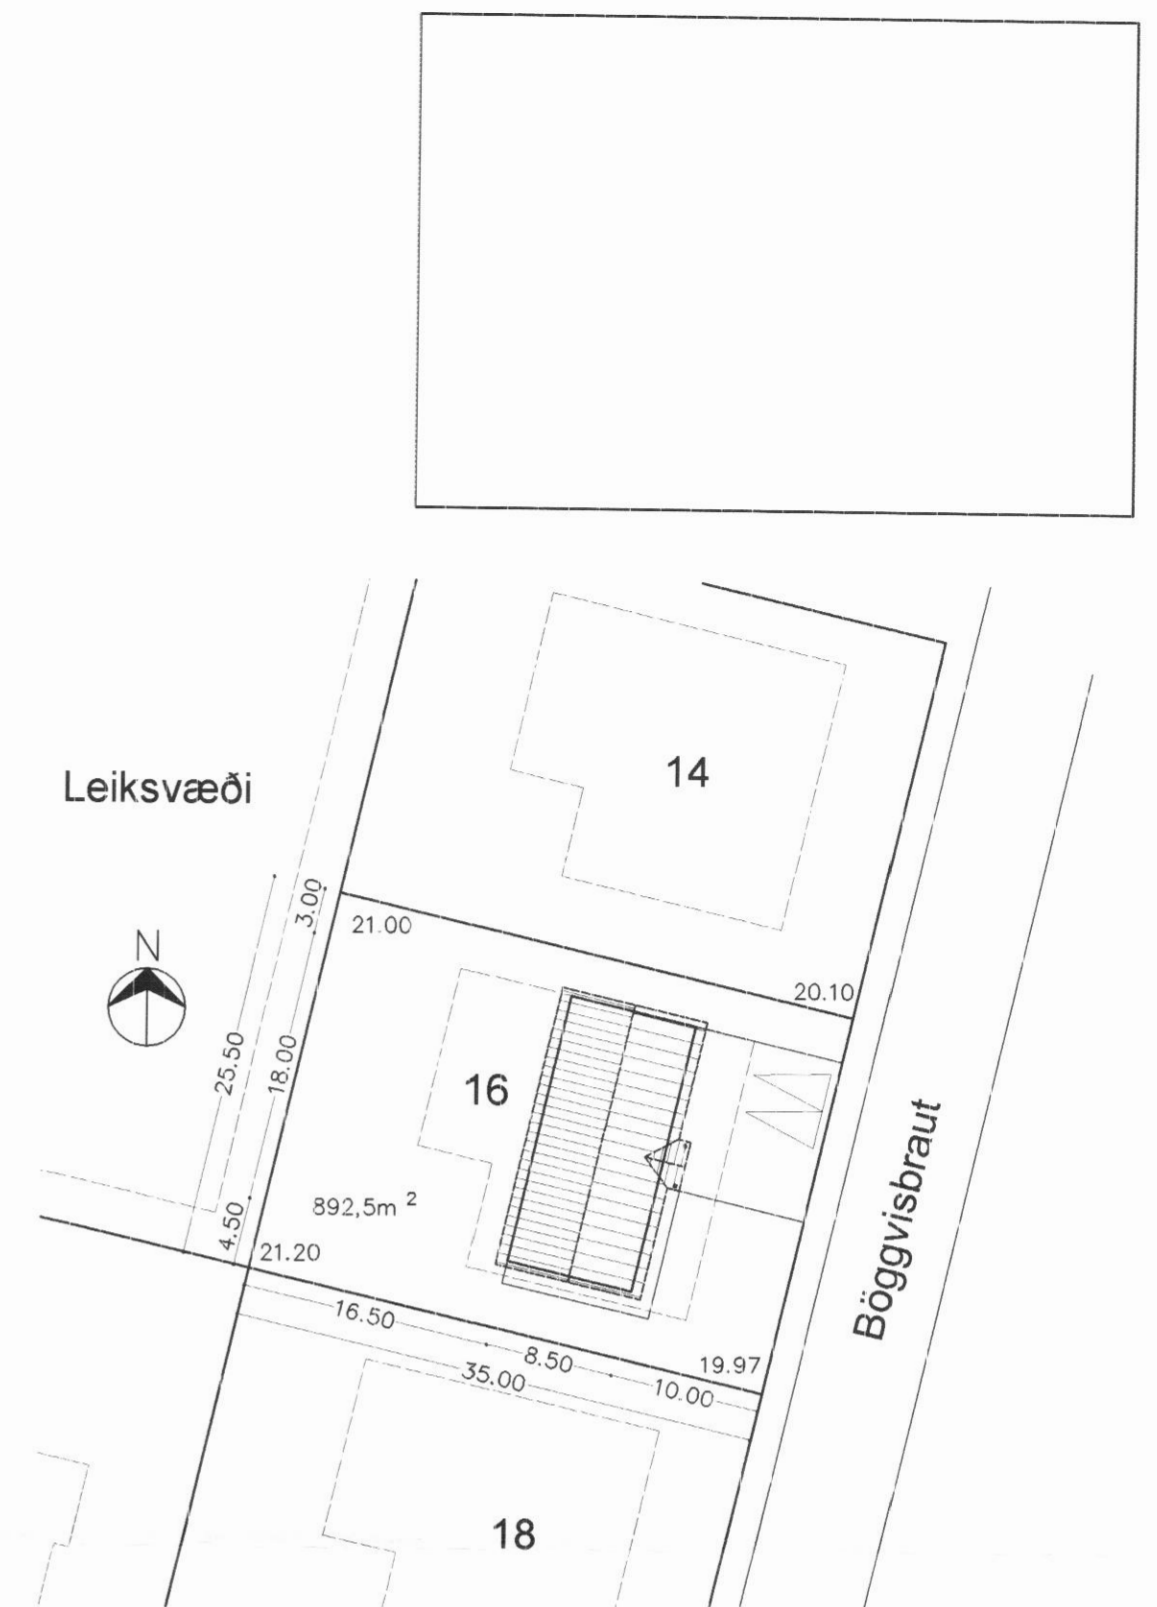

AFSTÖÐUMYND 1:500

SKÝRINGAR:
Sjá skýringar á teikn. A1

| NR. | DAGS | BREYTING | TEIKNAD |
|-----|------------|---|---------|
| A | 28/11 2006 | Svalahurð færð frá austurhlíð á vesturhlíð húss | TT |

Opus
teikni- & verkfræðistofa

Strandgata 13, 600 Akureyri
Sími 461 40 14 Telefax 461 40 15
opus@opus ehf.is

Tryggvi Tryggvason KT: 090963-3689
Bróstur Sigurðsson KT: 160563-4439

Böggvisbraut 16
Dalvík

Úlit, snið og
afstöðumynd

Teiknað: TT/gó *Þórunn SÞ.*

Verk nr.: 060802
Kvarð: 1:100(500)
Dags: 24/7 2006

Teikn. nr.: **A2a**

Yfirfarið: ÞS