




AUSTLÆG HLIÐ  
MKV. 1:100

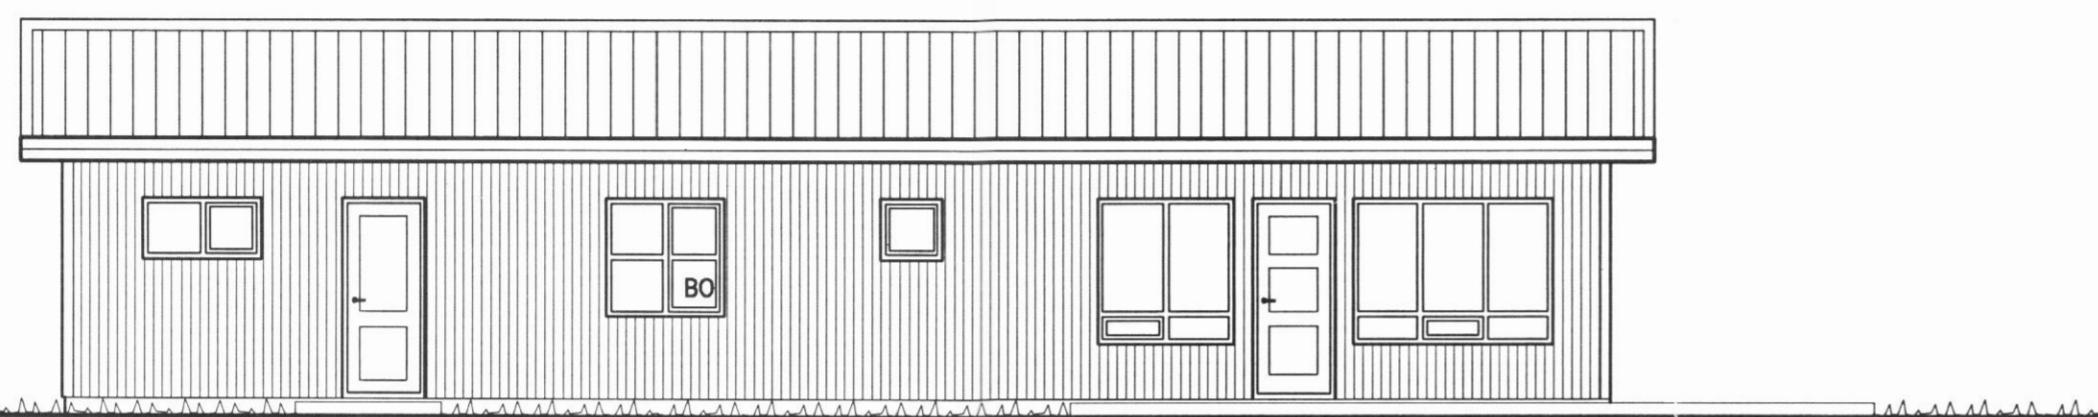


VESTLÆG HLIÐ  
MKV. 1:100

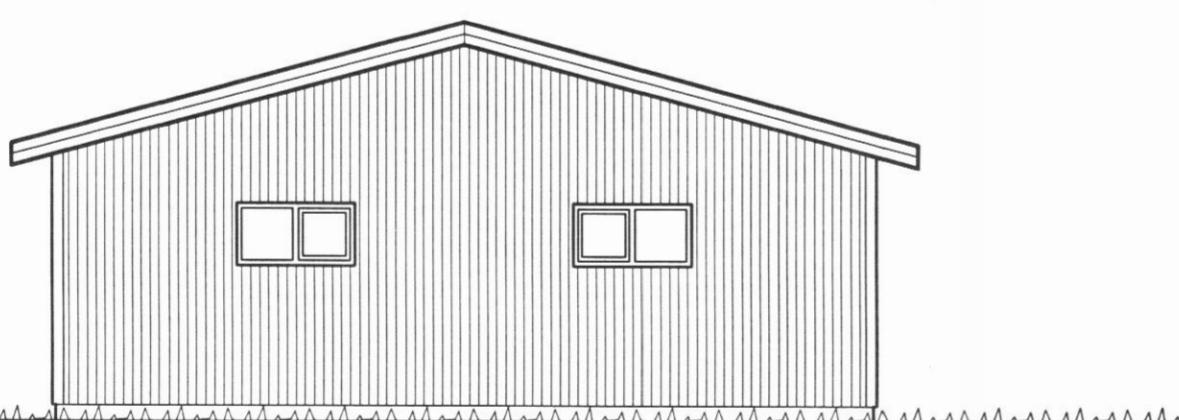

NORDLÆG HLIÐ  
MKV. 1:100

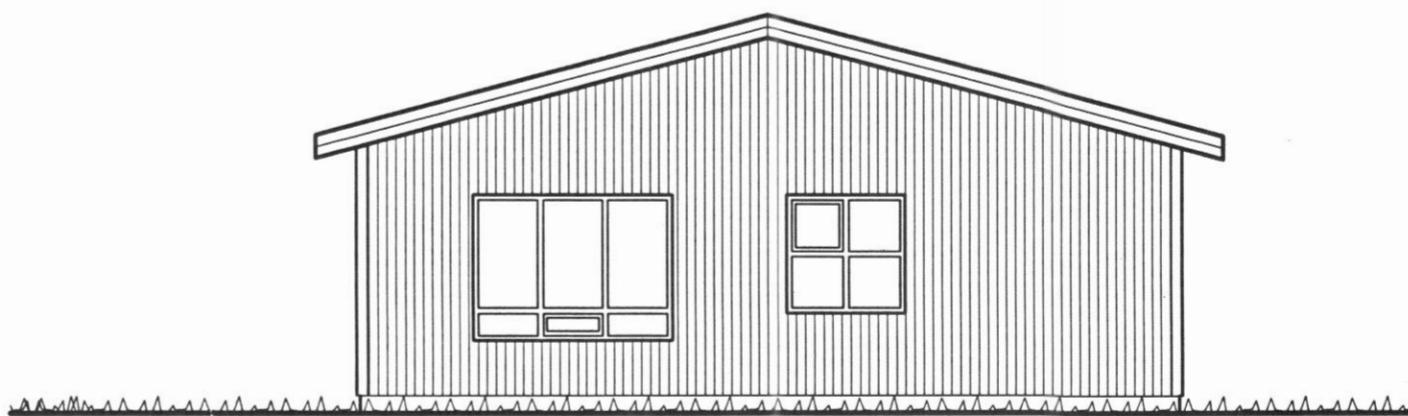

SUÐLÆG HLIÐ  
MKV. 1:100

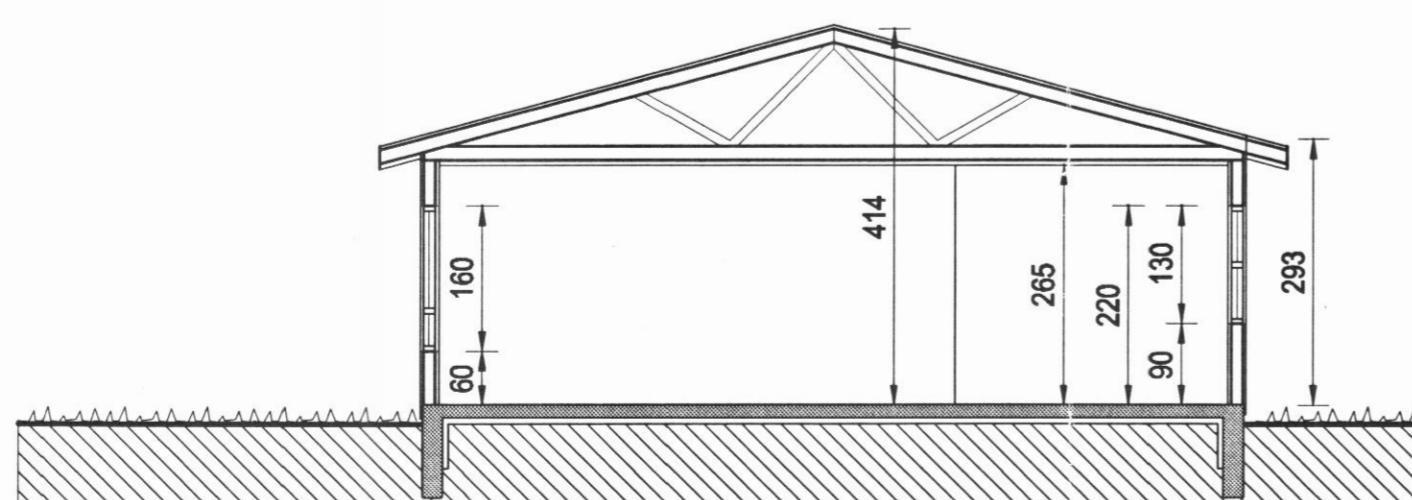

SNIÐ A-A  
MKV. 1:100

Br. nr.	Dags.	Af.	Breyting
(A)			
(B)			
(C)			
(D)			

Hönnun húss:

**ALTEIKNING ehf**  
ÖLL ALMENN TEKNIÐJÓNUSTA

MÍDSLARIR 7, 201 KÓPAVOGUR, SÍMI 897-4588

Þorsteinn Friðþjófsson, byggingatæknirfræðingur  
Kt. 211055-5299 netfang: midsalir@bt.net.is

**BÖGGVISBRAUT 14** *16*  
**DALVÍK**

Teikningarheiti: ÚTLIT  
SNIÐ

Dags. 15.04.2006. Kværði 1:100

Hannanð þF Teiknað þF Samþ.

Verkn. 06-807 Teikn.nr. 102 Breytnr.