




SMÍTTI Í DRÖGINGARFELD  
 12 AUG 1988  
 DALYÁR

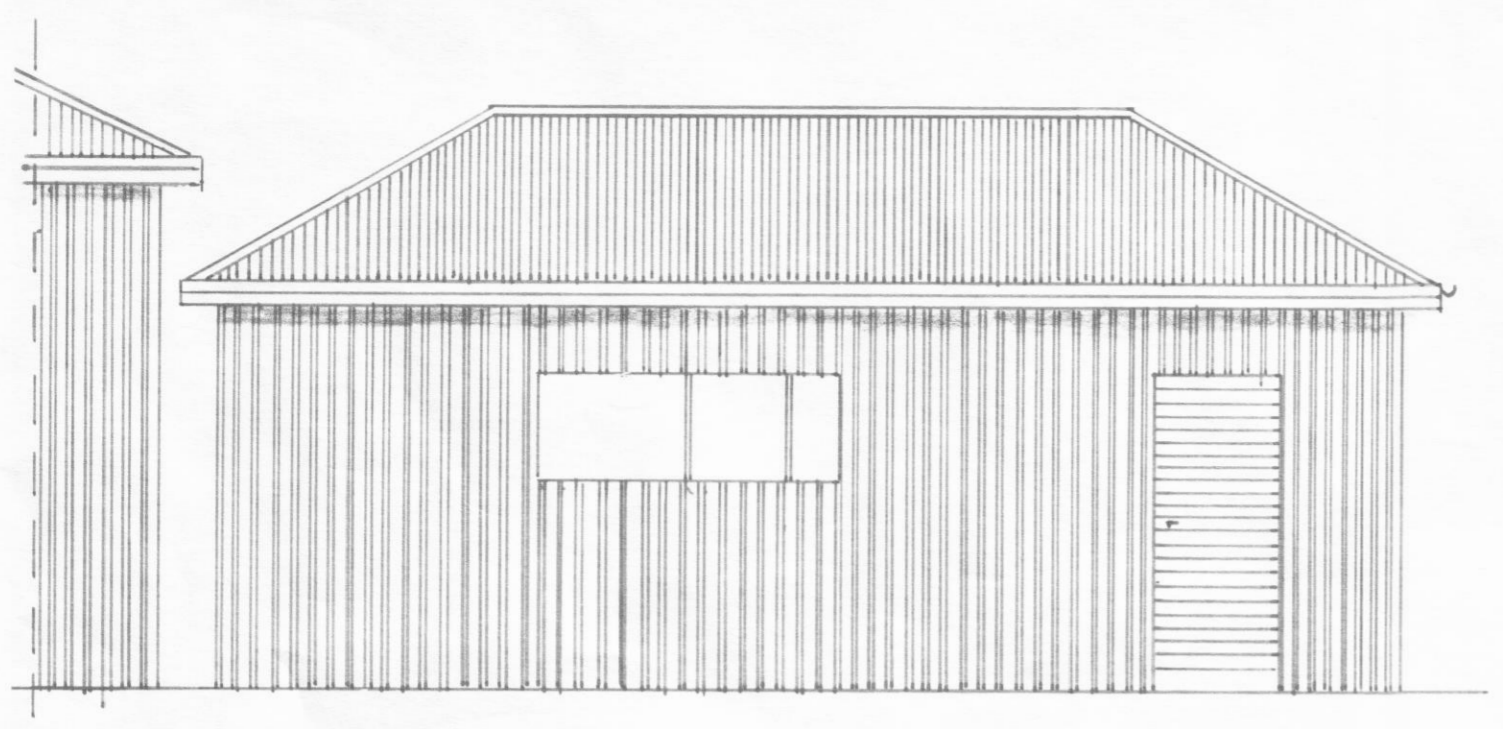


VESTUR

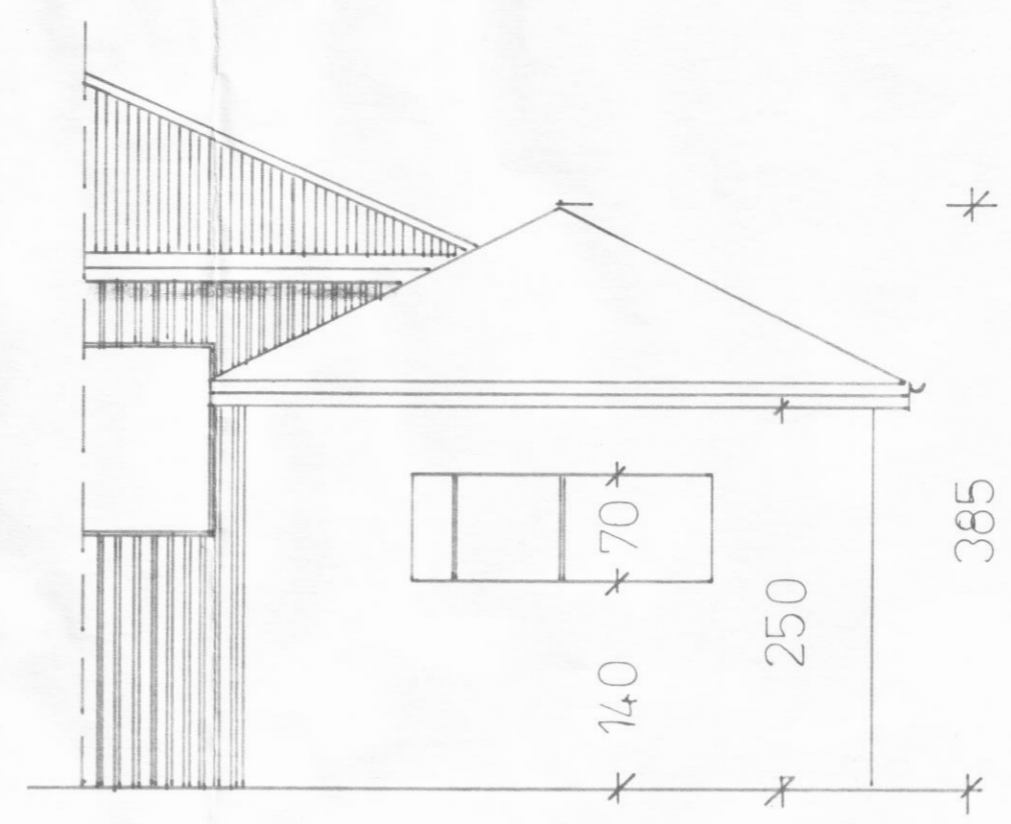

SUÐUR

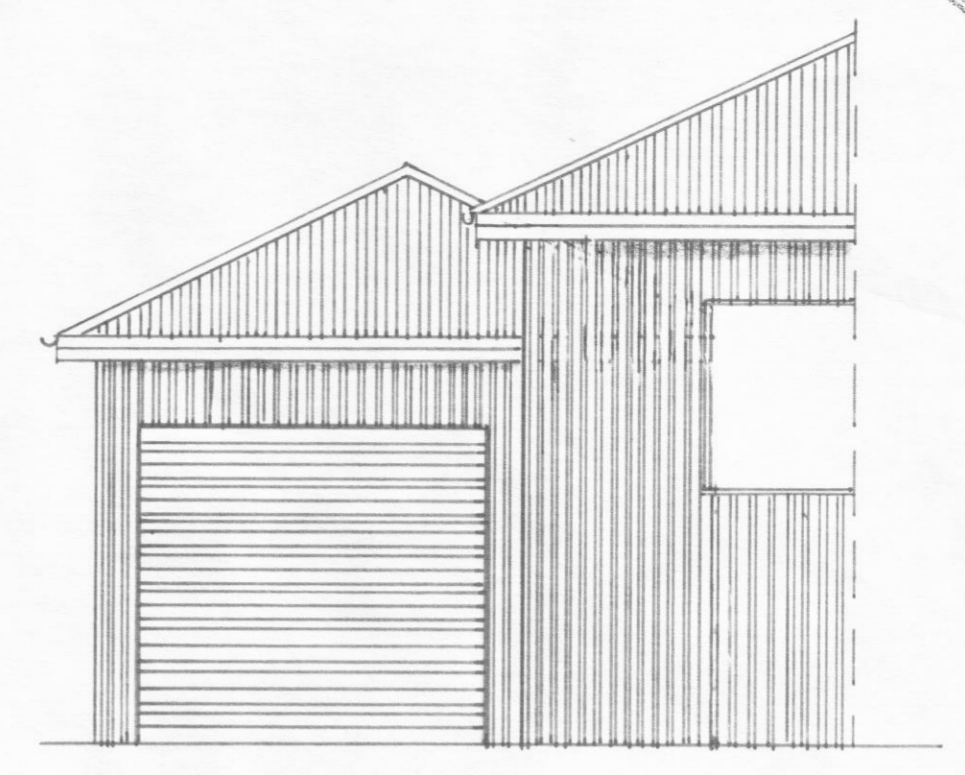



NORÐUR

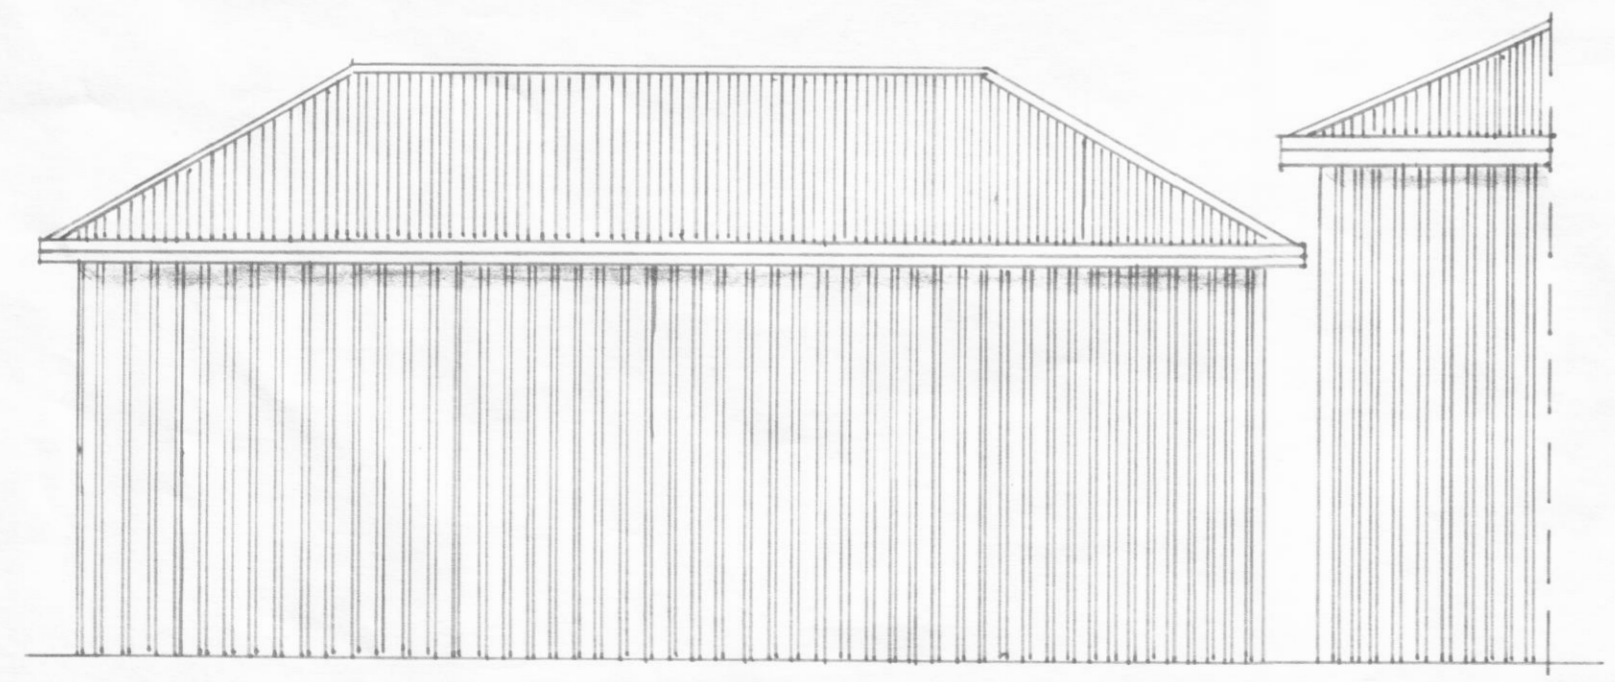

AUSTUR

R. brú = 107.3 m<sup>3</sup>

F = 338 m<sup>2</sup>

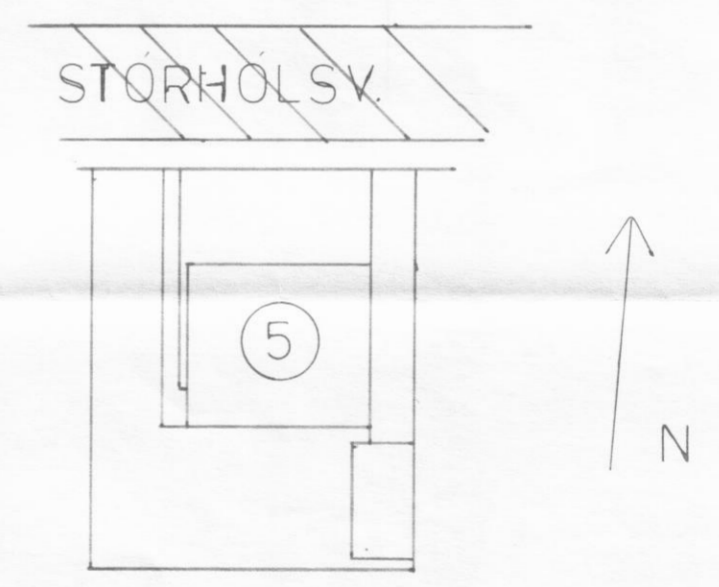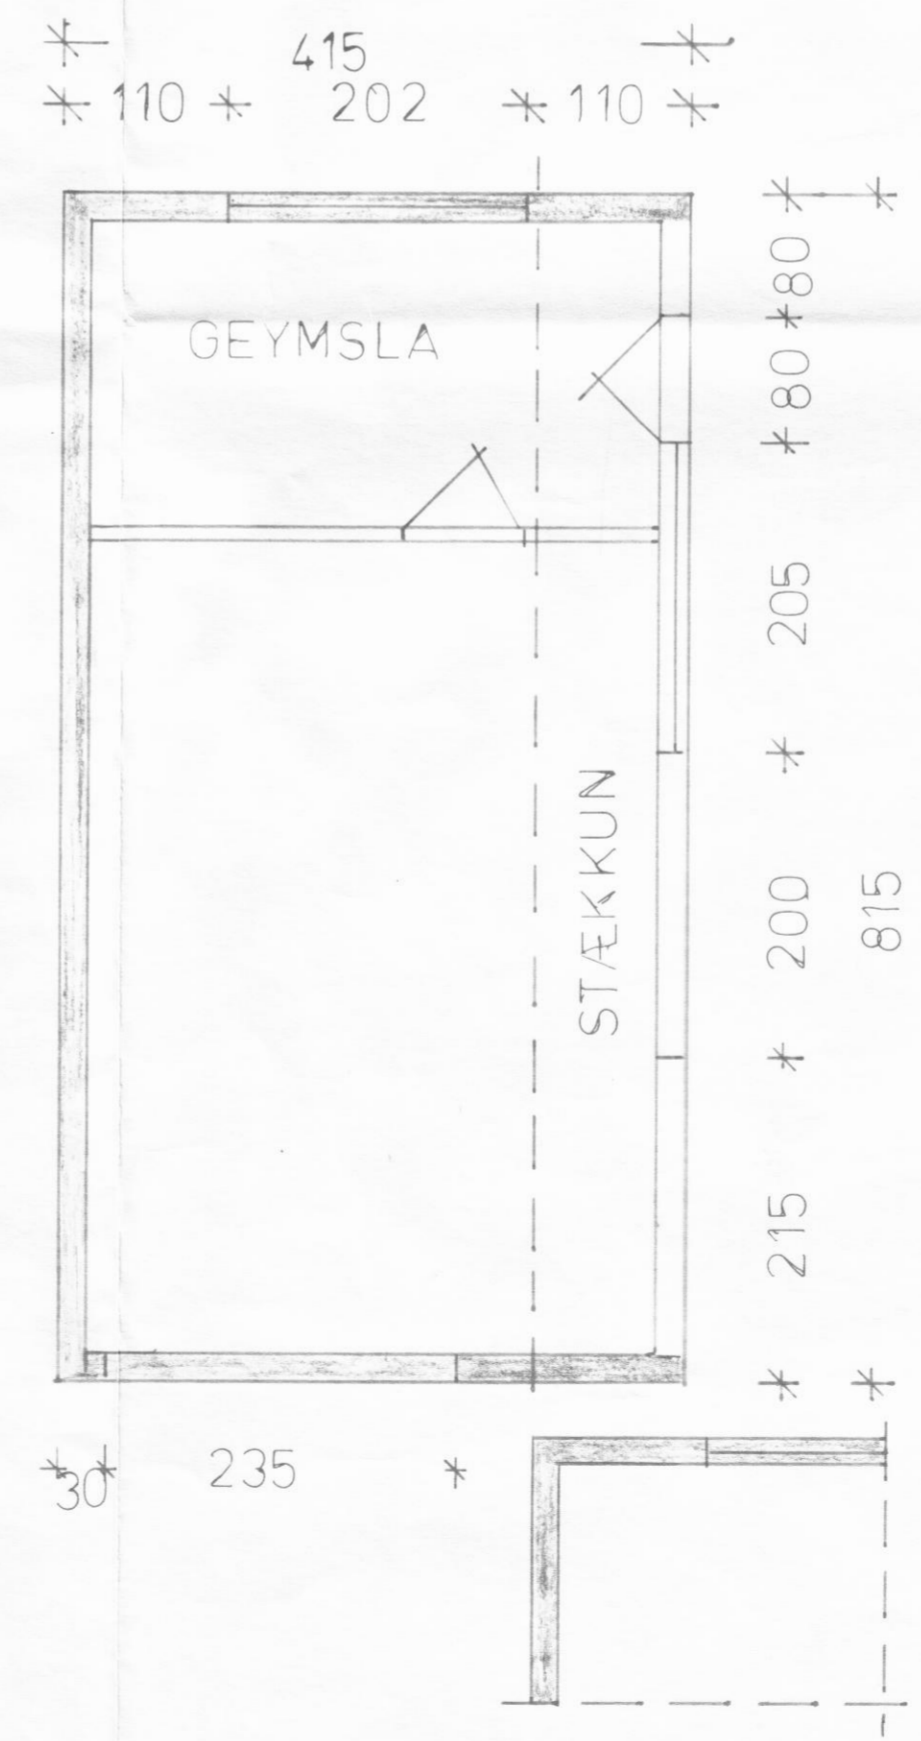

AFSTÖÐUMYND  
 mkv. 1:500

STÖRHÖLSV. 5 BÍLGEYMSLA

breyting  
 grunnmynd  
 útlit

27/7 1986  
 1:50 . 1:500

*Vignir Eir Pálsson*