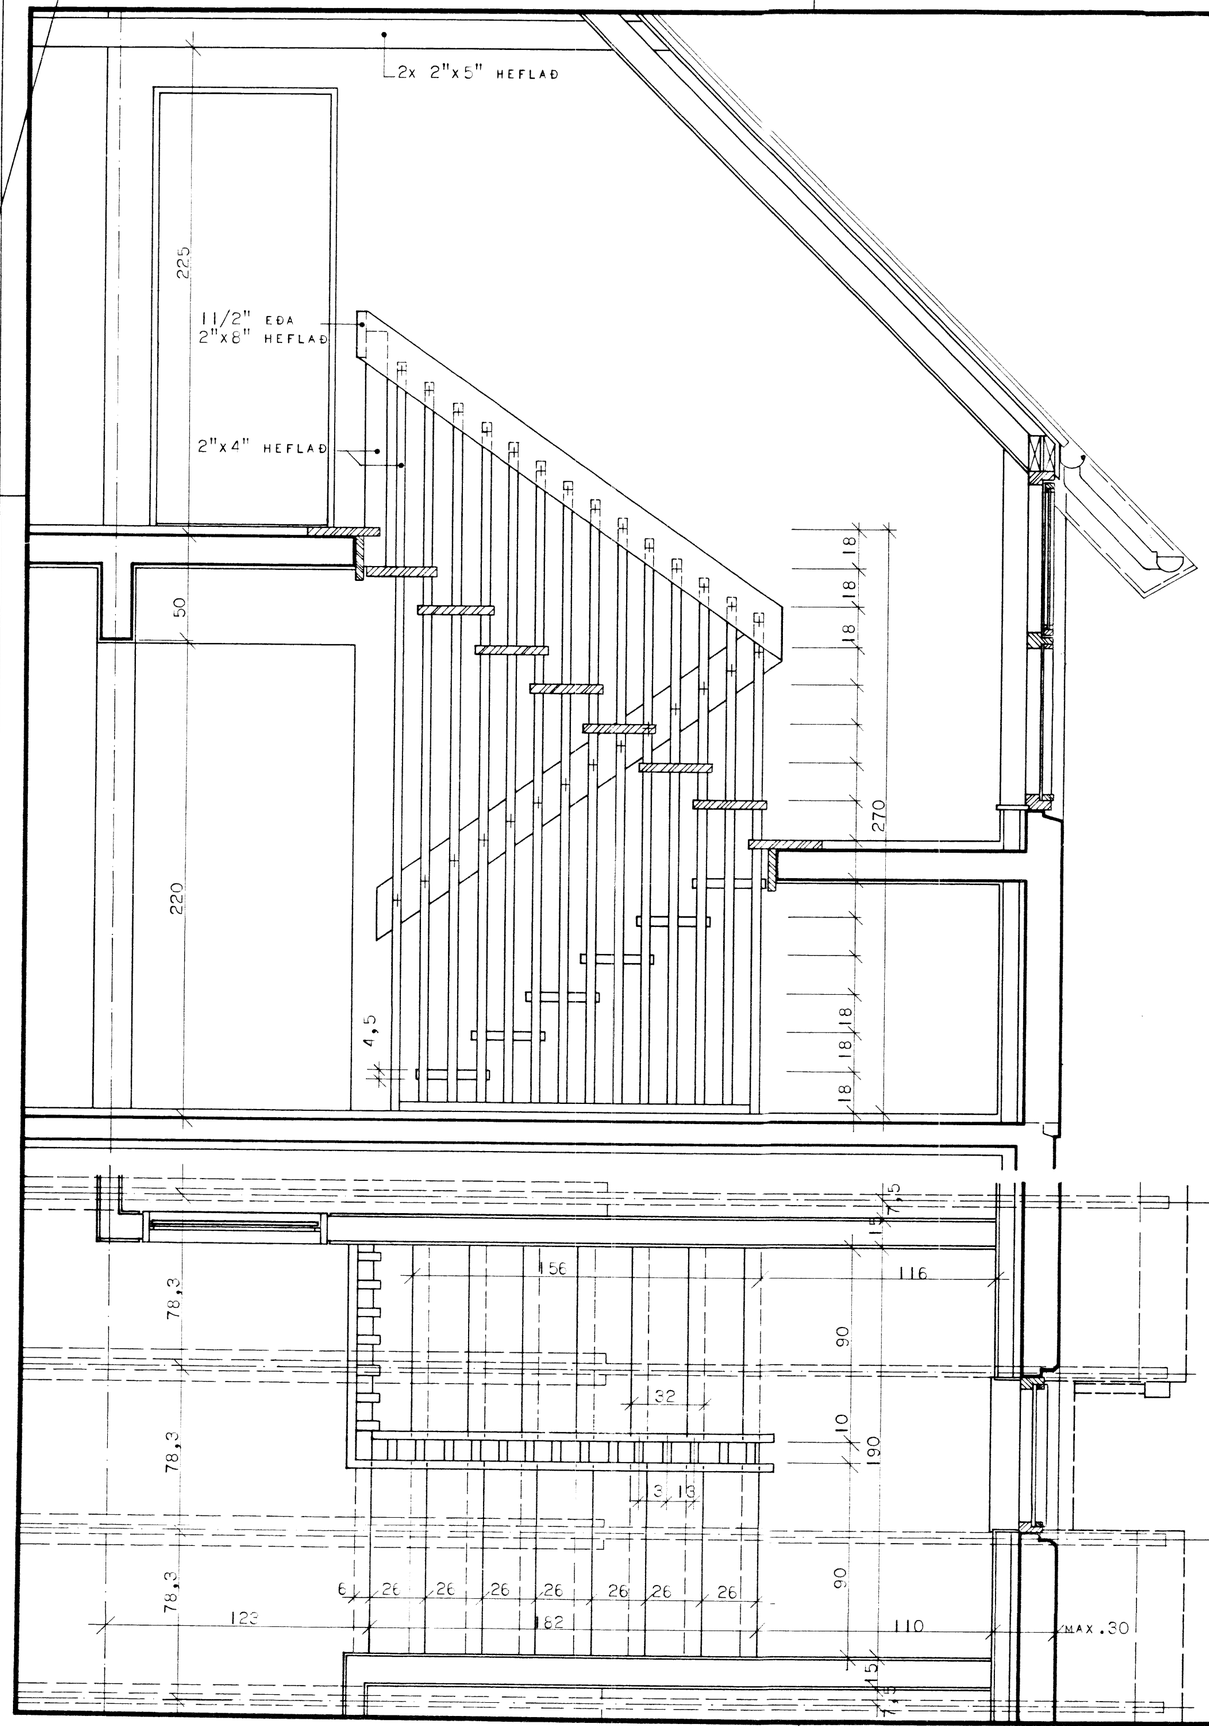

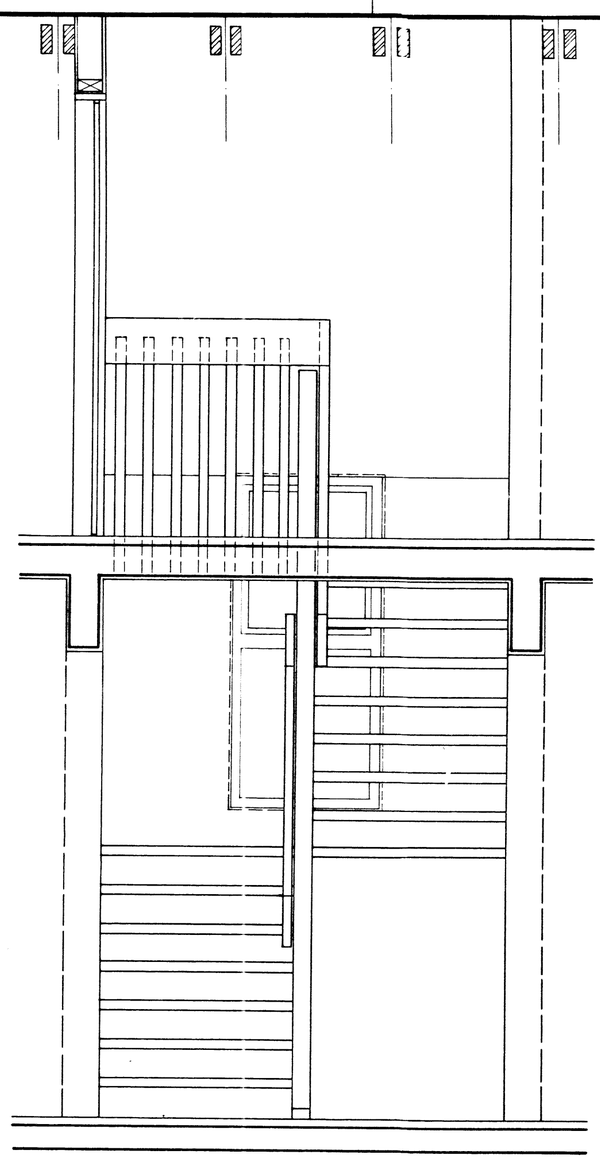

HVERT ÞREP FESTIST Á ÞRJÁR SÚLUR MEÐ EINU VINKILJÁRNI Á HVERJA OG MEÐ TVEIMUR TIL ÞREMUR Í VEGG, Þ.E. FJÖLDI VINKILJÁRNA Á HVERT ÞREP ER 5 TIL 6.

MÁL Á STIGAOPI TAKIST ÁÐUR EN SMÍÐI STIGA HEFST.

HÚSNÆÐISMÁLASTOFNUN RÍKISINS
LAUGAVEGI 77 REYKJAVÍK
SÍMI 28500

VERKNR. **21020** S-T

BLAÐNR. **1.**301.

TRÖPPUR

HANNAÐ	AL.	STAÐFÆRT	
REIKNAÐ		YFIRFARIÐ	
TEIKNAÐ	S.H.	BREYTT	
KVARÐI	1:20.		