
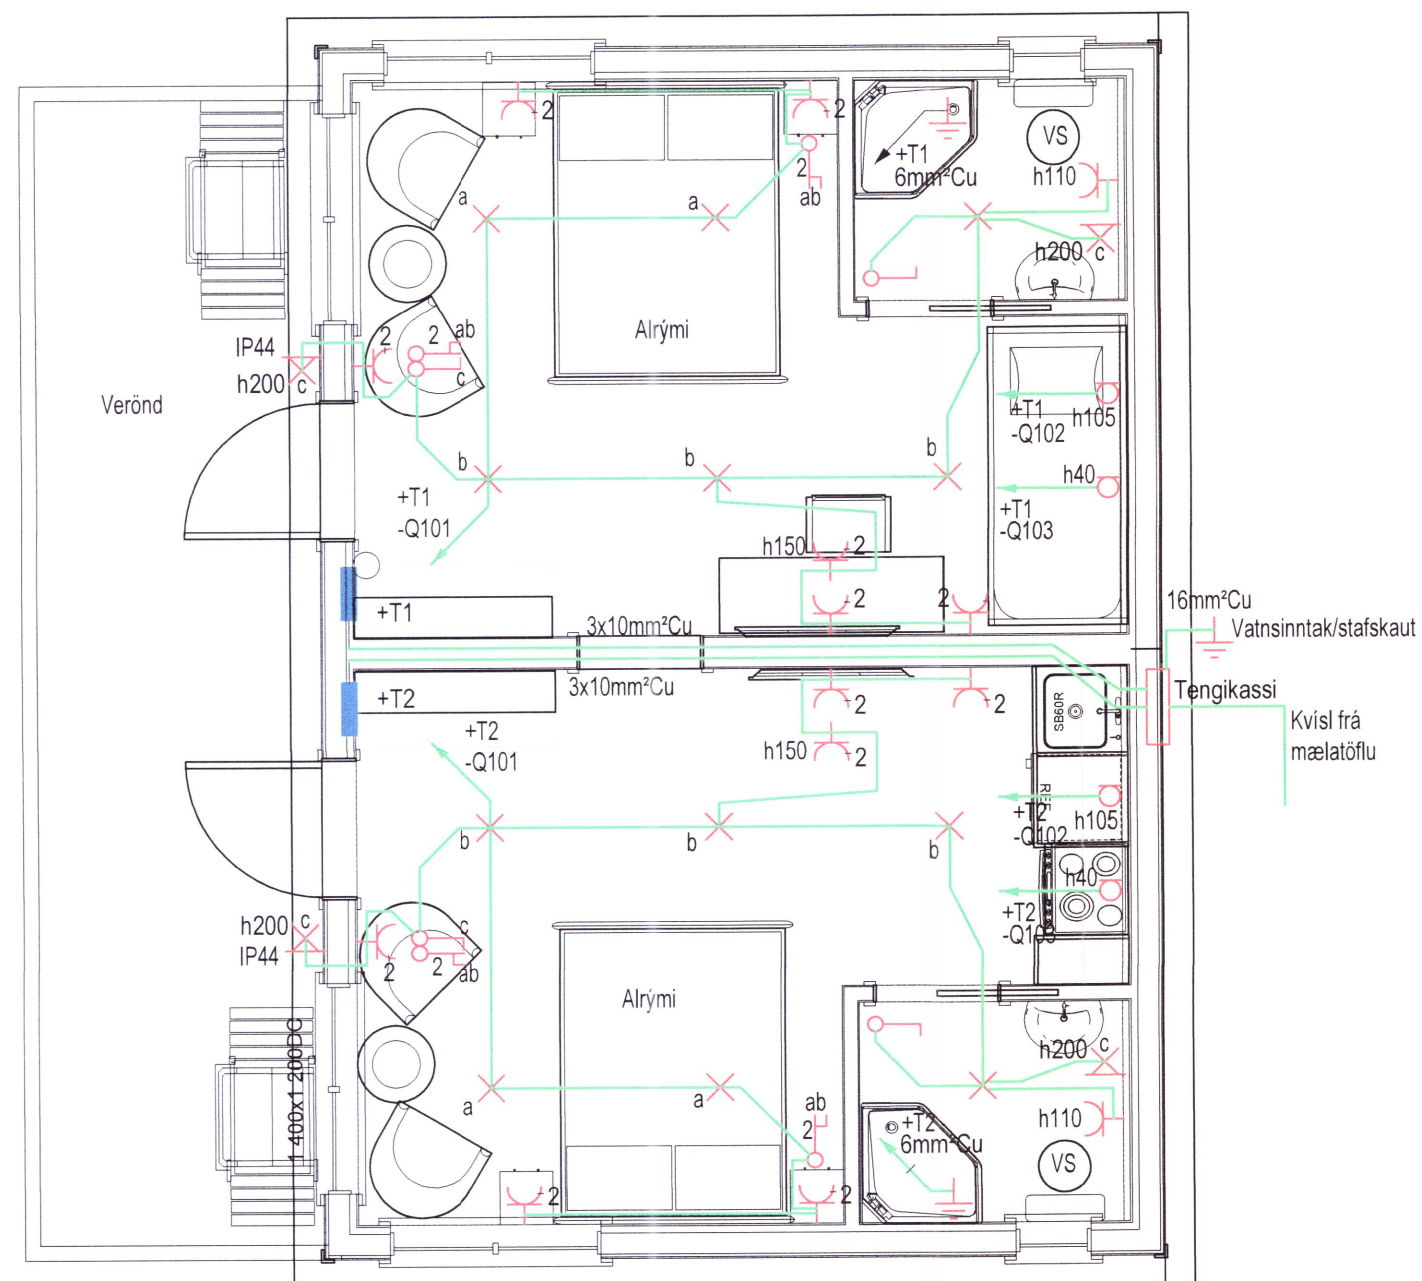


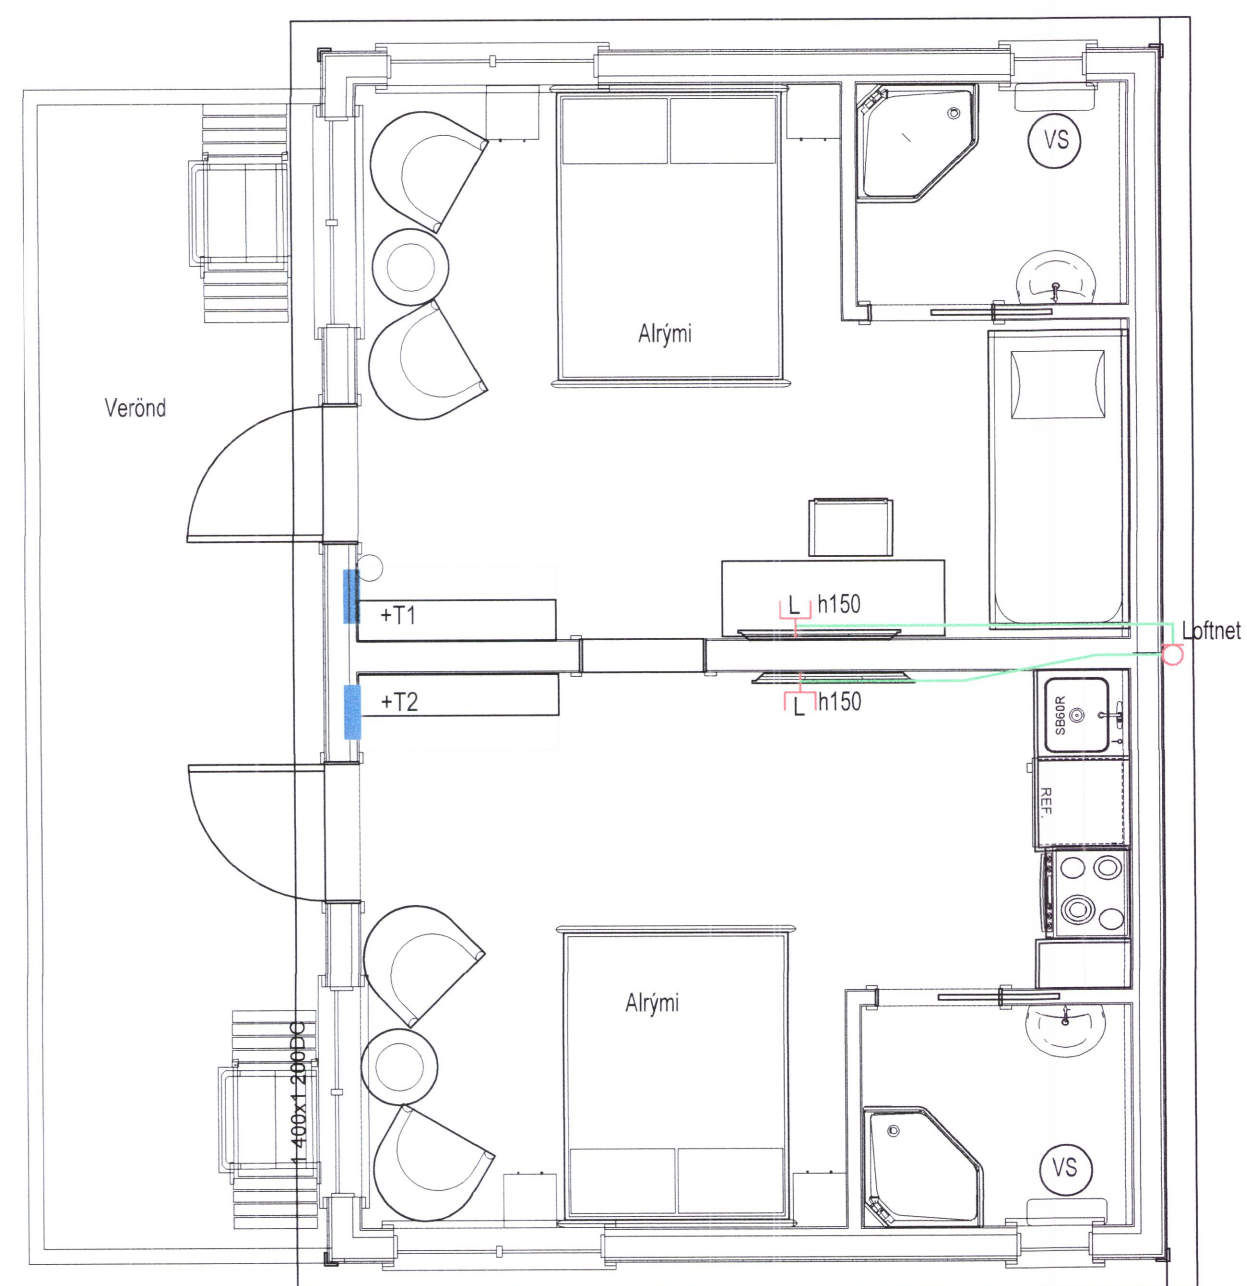

Aritun hönnuðar

NAFN: Jóhannes Axelsson

KT. 300851-2669

Antun hönnunarstjóra:

NAFN: Stefán Ingólfsson

KT. 010251-4359

LYKILMYND

BREYTT: DAGS: LYSING: TEIKNAD, STAÐF

Reisum.is

Skiðabraut 18
Dalvík

Smáhýsi við Fosshótel

Lág- og smáspennulagnir

HANNAÐ: JAX	TEIKNAD: jax	YFIRFARID: JHÁ
DAGSETNING: 20.04.2018		SAMÞYKKT:

RAFTÁKN

Glerárgötu 34
IS-600 Akureyri
Sími: 464-6400 Fax: 464-6411
raftakn@raftakn.is -www.raftakn.is

VERKNÜMER:	TEIKNINGANÜMER:
FMR151701-1	2.01.01

BREYTING:

23.4.2018 08:23:55

ÖLL AFNOT OG AFRITUN TEIKNINGA, AÐ HILUTA
EÐA HEILD ER HAFÐ SKRÍÐLEGLI EYEL HÖFUNDA