



Grunnmynd gólfbita. 1:50

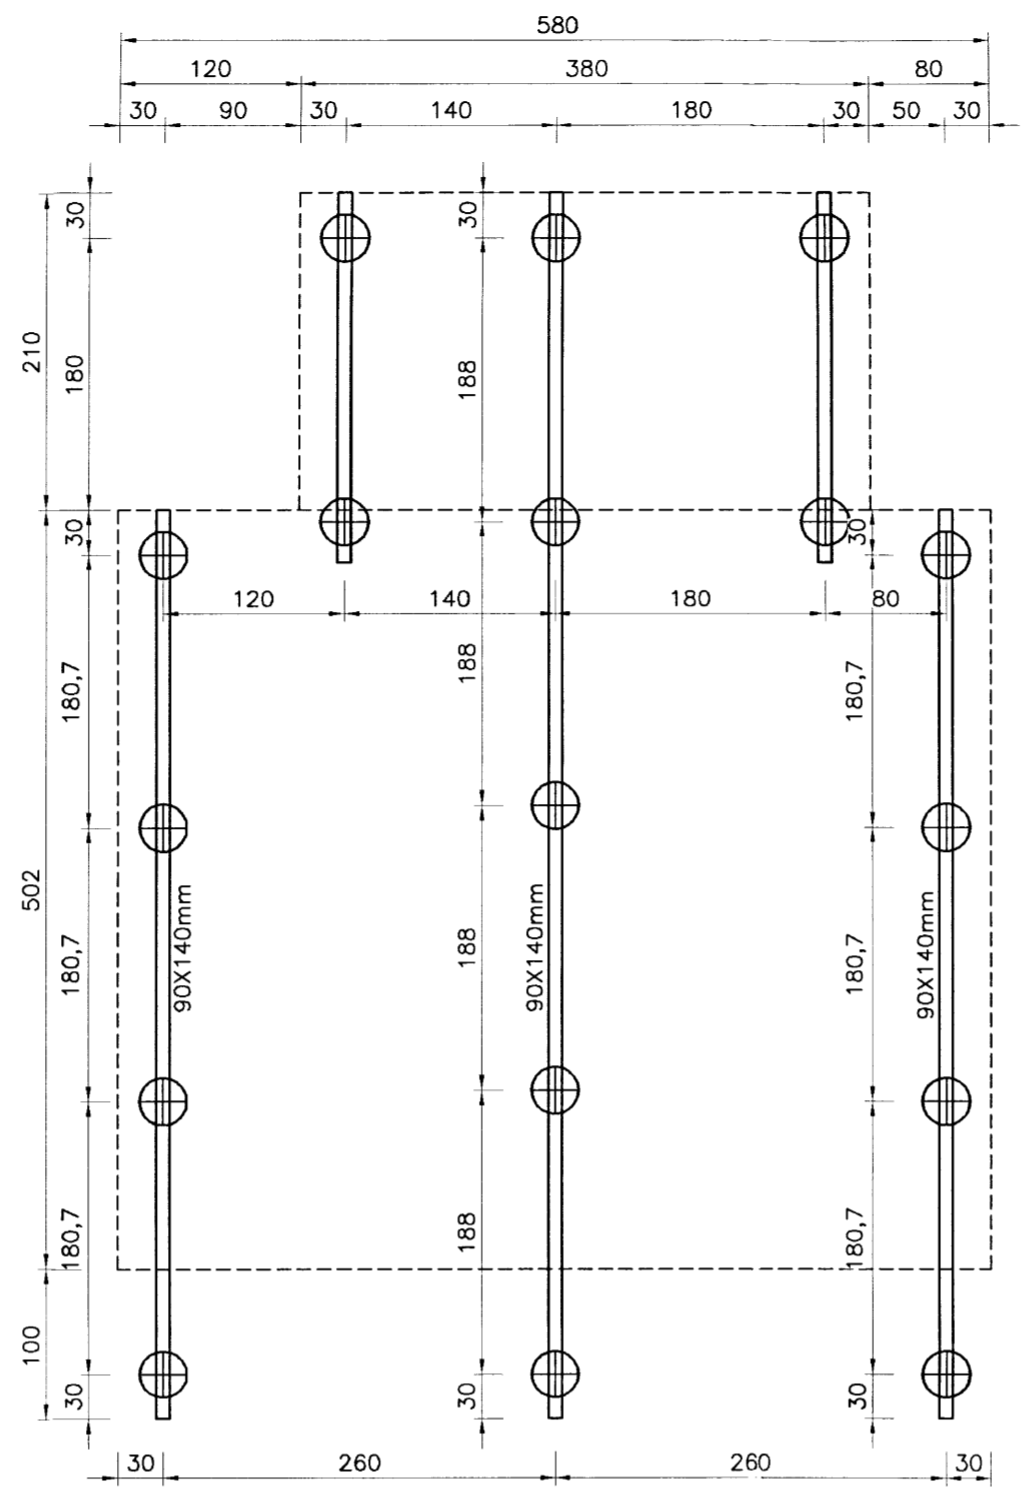


Súluplan. 1:50

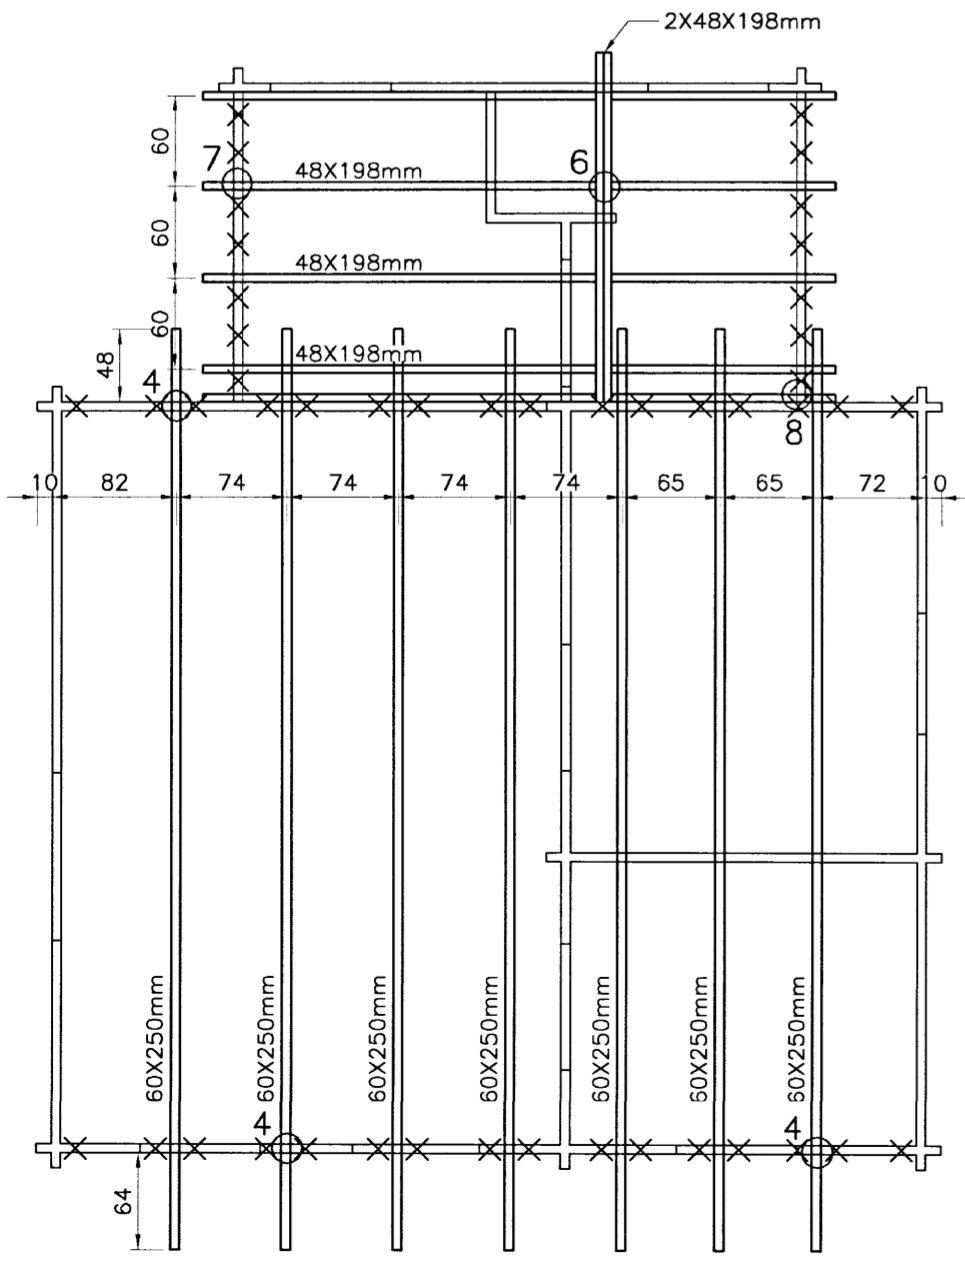


Grunnmynd þakviðar. 1:50

× Táknar loftun með Ø32mm loftresirörum

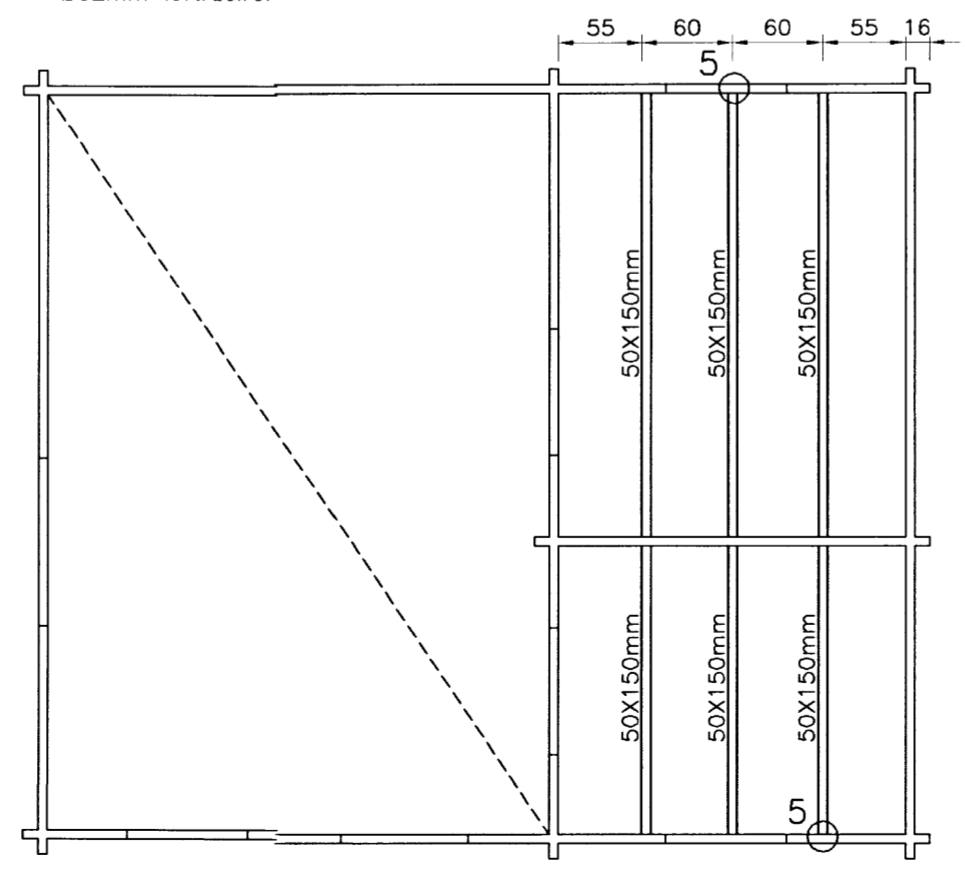

Grunnmynd milligólfs. 1:50

Frágangur á steyptri súlu: mkv. 1:10

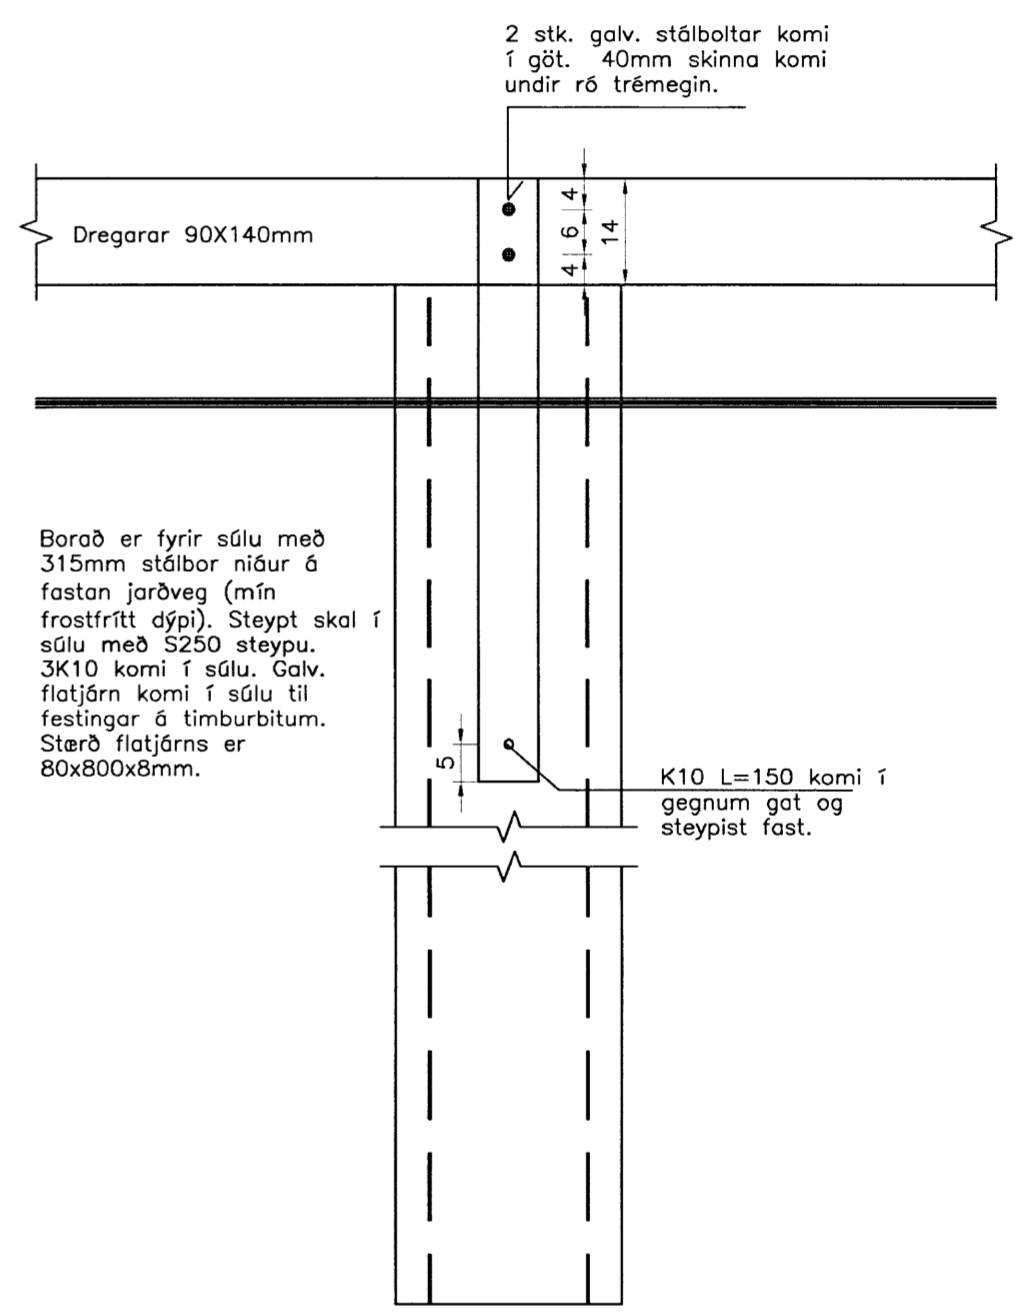

Þorað er fyrir súlu með 315mm stálbor niður á fastan jarðveg (mín frostfrítt dýpi). Steyp skal í súlu með S250 steypu. 3K10 komi í súlu. Galv. flatjárn komi í súlu til festingar á timburbitum. Sterð flatjárns er 80x800x8mm.

2 stk. galv. stálboltar komi í göt. 40mm skinna komi undir ró trémegin.

K10 L=150 komi í gegnum gat og steypist fast.

Ath.

Sjá Grunnmynd gólfbita, þakviðar, súluplan og snið. á teikn. nr. 1701.  
Sjá Snið á teikn. nr. 1702.  
Sjá Festingar og teinar. á teikn. nr. 1703.

Þjálkahús gert eftir teikningum framleiðanda.

**H.S.Á. TEIKNISTOFA**

HARALDUR S. ÁRNASON - KT: 120149-2539 • HARA ehf. - KT: 531101-2860  
SUNNUHLÍÐ 12 - 603 AKUREYRI  
SÍMI: 464-6800 • FAX: 464-6801 • GSM: 861-6616  
hara@hara.is • www.hara.is

*Steinnur*

Frístundahús í landi Kónsstaða, Skíðadal.

HEITI TEIKNINGAR				VERK NR 06-1203	
Grunnmynd gólfbita, þakviðar, súluplan og snið.				TEIKNING NR 1701	
HANNAÐ	SHR	TEIKNAD	SHR	YFIRFARID	DAGS 27.06.2006
BREYTT	1		2	3	4
				5	KVARDI 1:50/10