
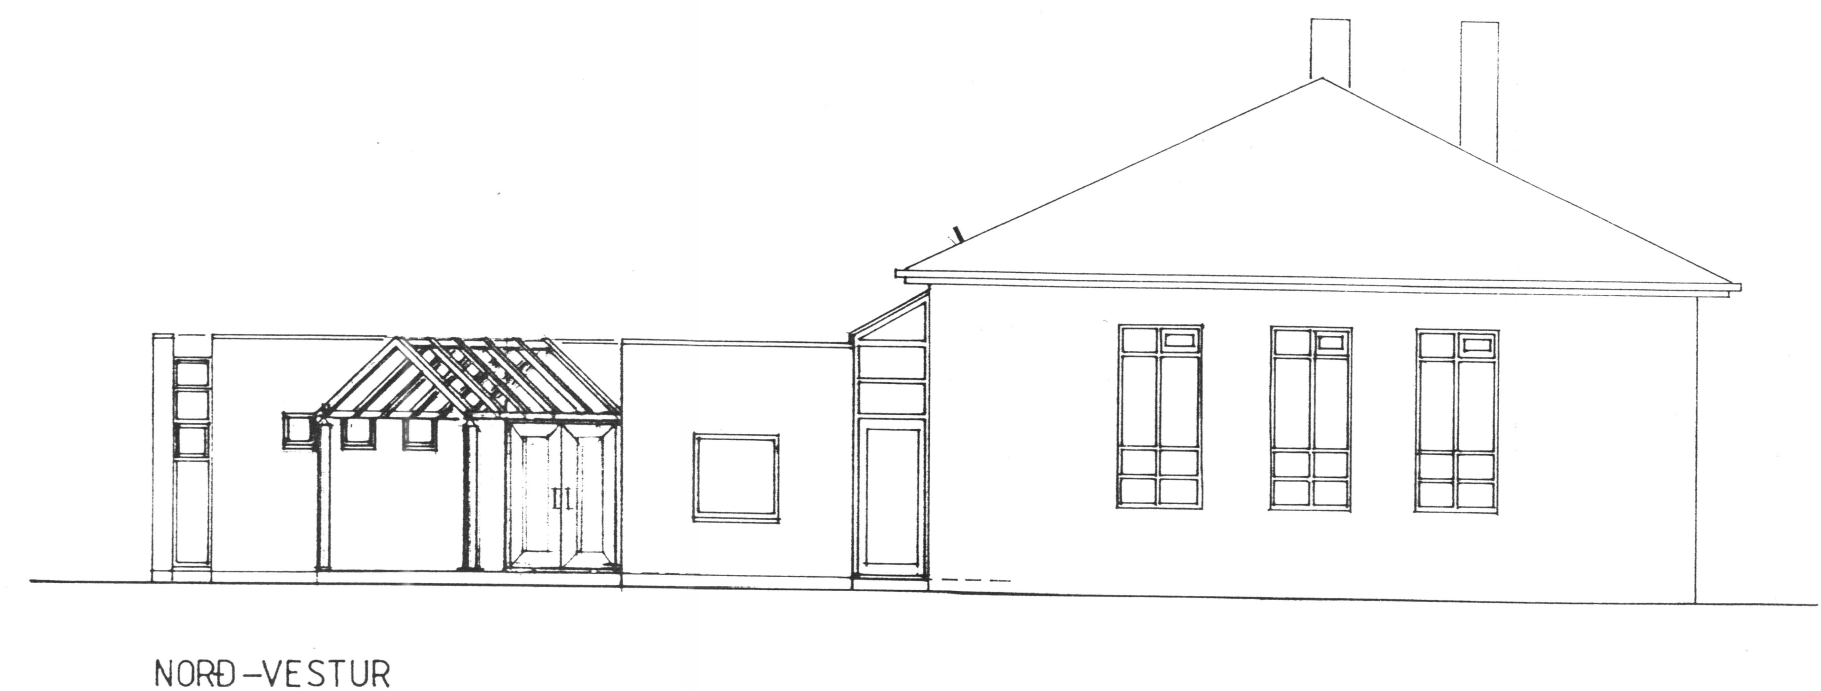
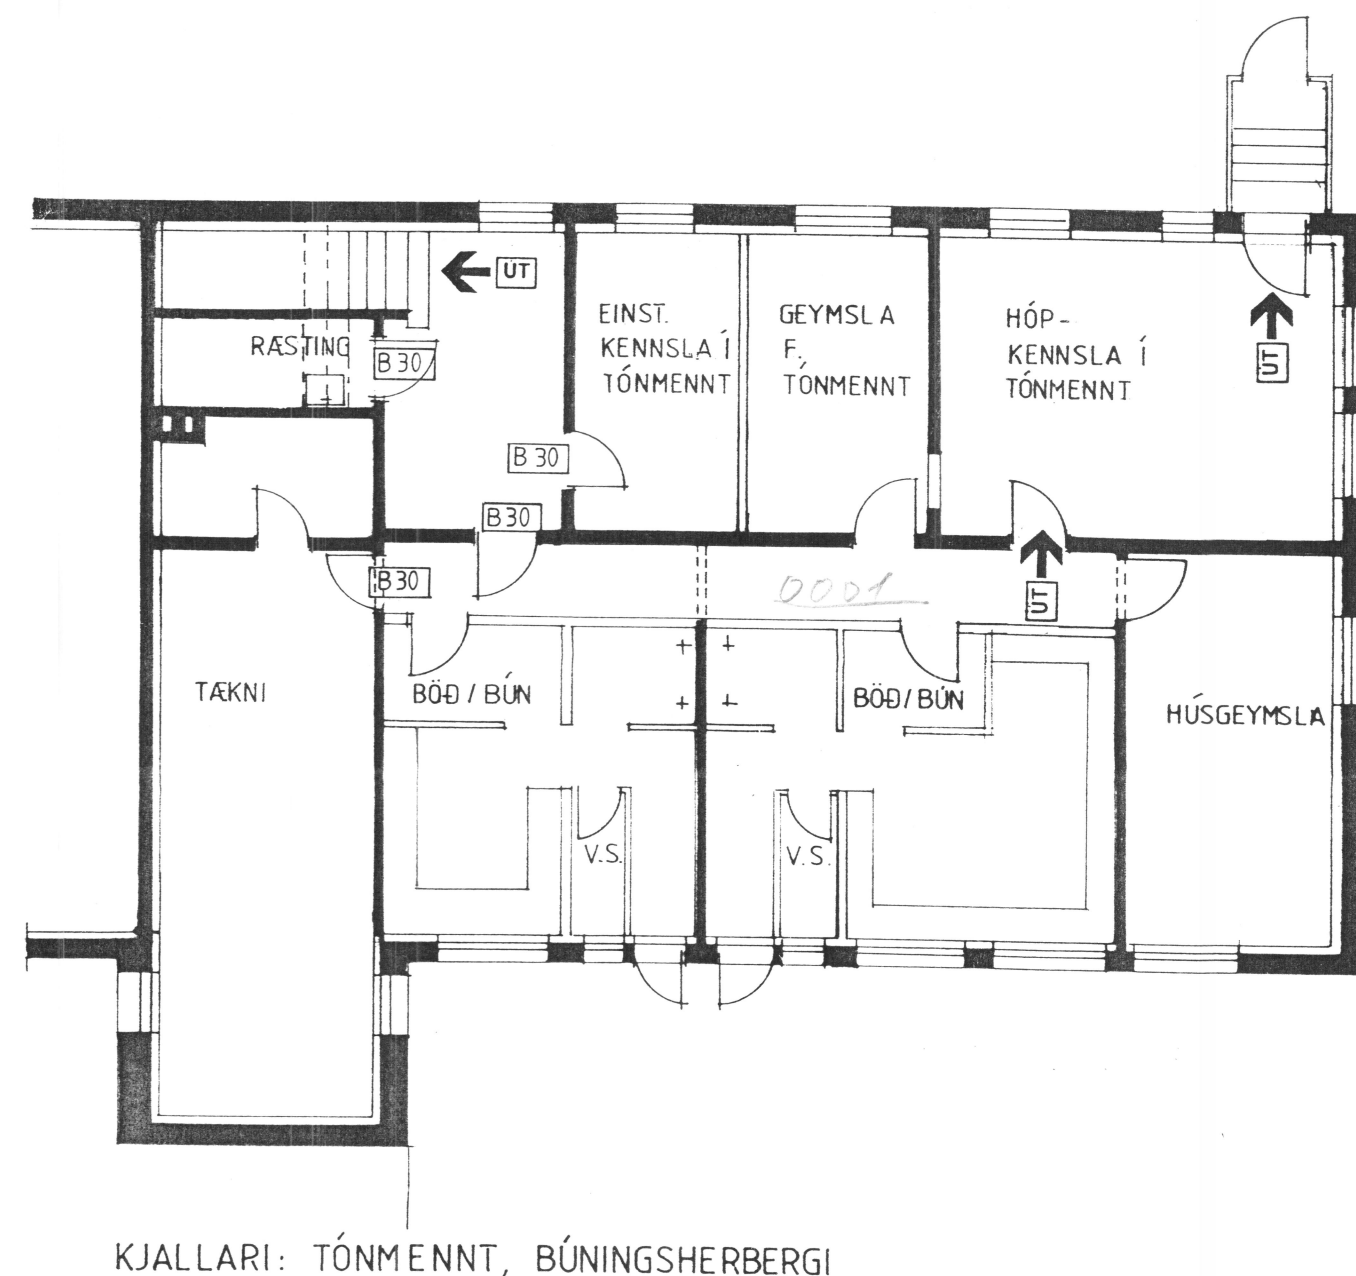


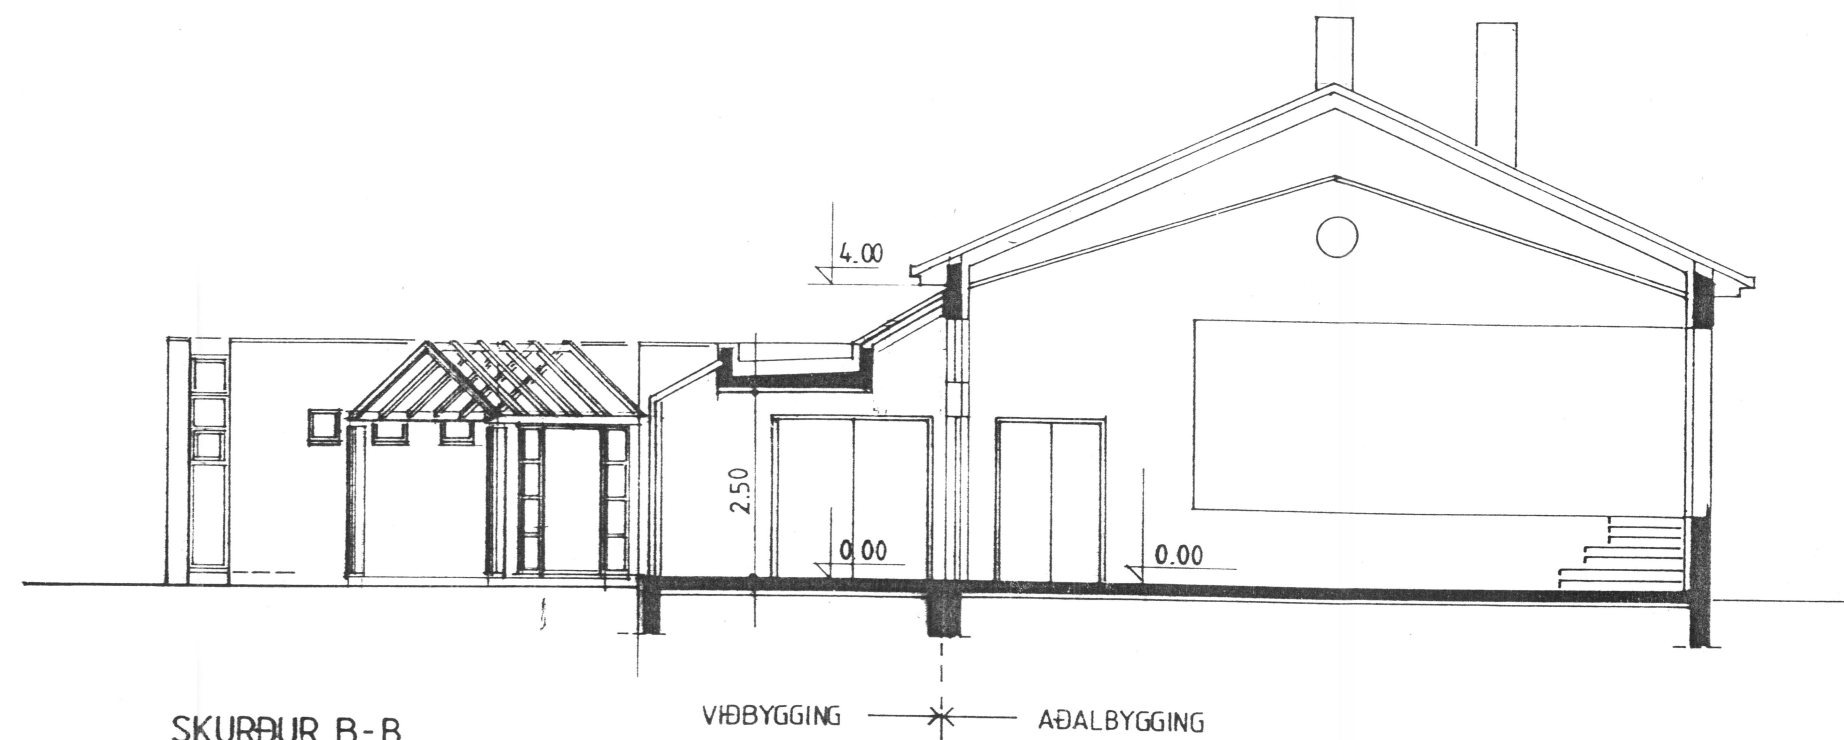

LÝSING:

Á VIÐBYGGINGU:

EFNI:

BURÐARVIRKI: STEINSTEYPTIR VEGGIR OG ÞAK
EINANGRAÐ AÐ UTAN, VEGGIR MÚRHÚÐAÐIR,
ÞAK PAPPACLÆTT UNDR EINANGRUN, FARGAÐ.

STÆRÐIR:

BRÚTTÓ FLATARMÁL: 229 m²
" RÚMMÁL: 877 m³

AÐALBYGGING: UNNIÐ EFTIR ELÐRI TEIKNINGUM G.G.
OG UPPMÆLINGU Á STAÐNUM

ÁRSKÓGARSKÓLI-FÉLAGSHEIMILI

verk: (498)
efni: GRUNNMYND, KJALLARI
SKURÐUR, ÚTLIT

kvarði: 1:100
teiknað: S.S., AÐALBYGGING SKV. UPPMÆLINGU
dagsett: 17.05.1994

Sigurður Sigmundsson

Brunamálastofnun ríkisins
SAMBYKKT

30 MAY 1994

Sigurður Gunnarsson

arkitektar fai
hróbjartur hróbjartsson
richard ólafur briem
sigurður sigbórsdóttir
sigurður björgúlfsson
vinnustofa arkitekta hf
skólavörðustíg 12
101 reykjavík
sími 26999