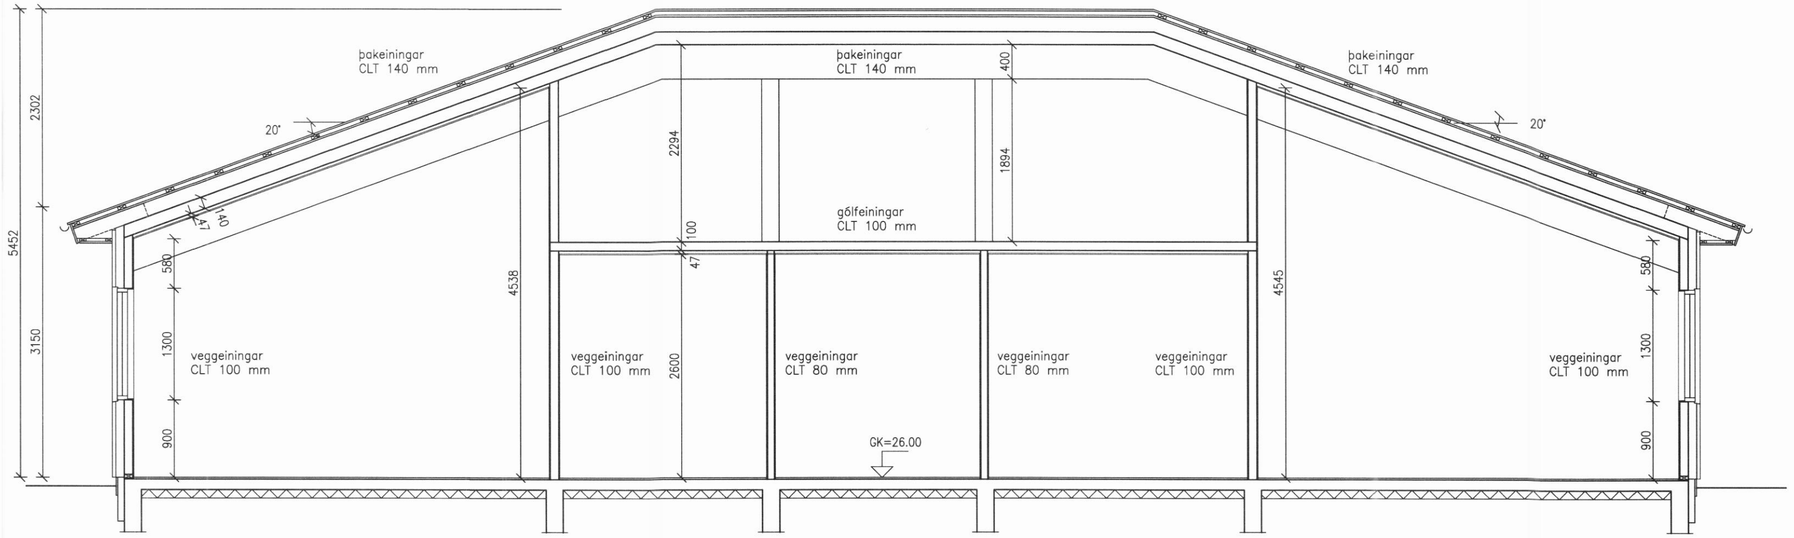

SNIÐ 1–1 1:50

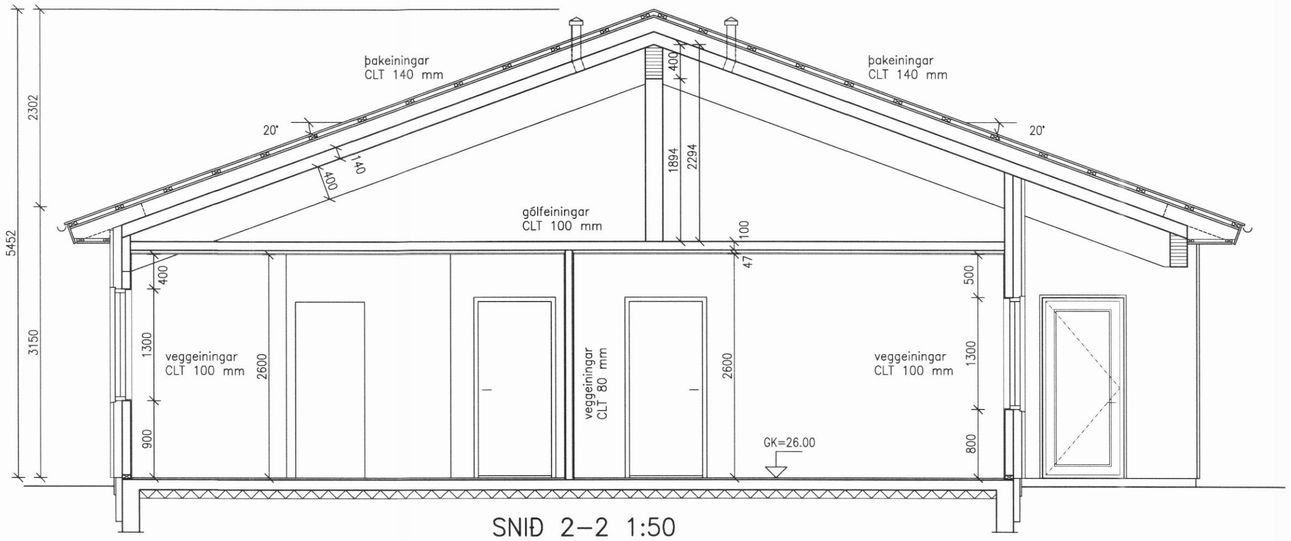

SNIÐ 2–2 1:50

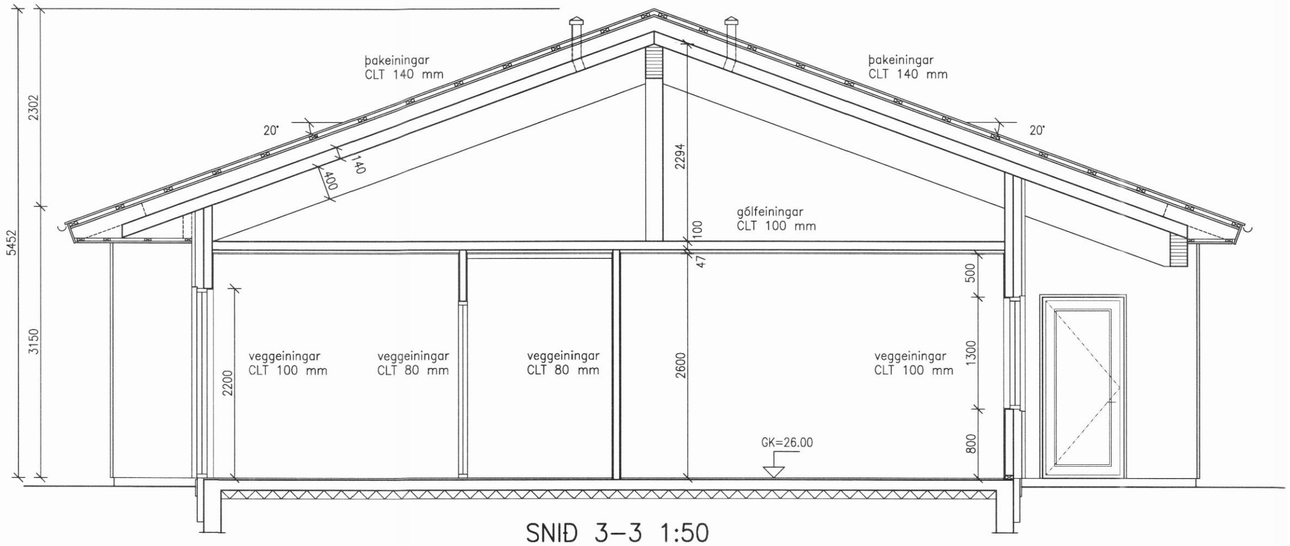

SNIÐ 3–3 1:50

Byggingafulltrúi
18.12.18
Dalvíkurbyggð

NR.	DAGS.	BREYTING

SKÝRINGAR

SKÝRINGAR SJÁ TEIKN B001

ÖLL MÁL Á TEIKNINGU Í MILLIMETRUM
EKKI SKAL MÆLA UPP AF TEIKNINGU

FESTINGAR Á EININGUM SJÁ TEIKNINGAR B020, B021 OG B022. VIÐ UPPSETNINGU VEGGEININGA ER HÆGT AÐ STILLA EININGAR AF MEÐ ÞVÍ AÐ SKÁSTIKKA MEÐ SKRÚFUM VGZ M7x220 mm.

29/11'18

ADALHÖNNUÐUR OG BURÐARÞOLSHÖNNUÐUR
SÆMUNDUR EIRÍKSSON 261249–2949

SKÓGARHÓLAR 18

620 DALVÍK

KLÖPP

KLÖPP ARKITEKTAR–VERKFRÆÐINGAR EHF
NETHYL 2E, PÓSTHÓLF 10050, 130 REYKJAVÍK
SÍMI 577 2277, 699 7747 – klopp@simnet.is

HEITI TEIKN.	BURÐARÞOL ÞAK– OG VEGGEININGAR SNIÐ		
MÆLIKVARÐI	1:50	DAGS.	OKT 2018
TEIKNING	B 005	VERK	V18–302
BREYTING		YFIRFARIÐ	S.E.