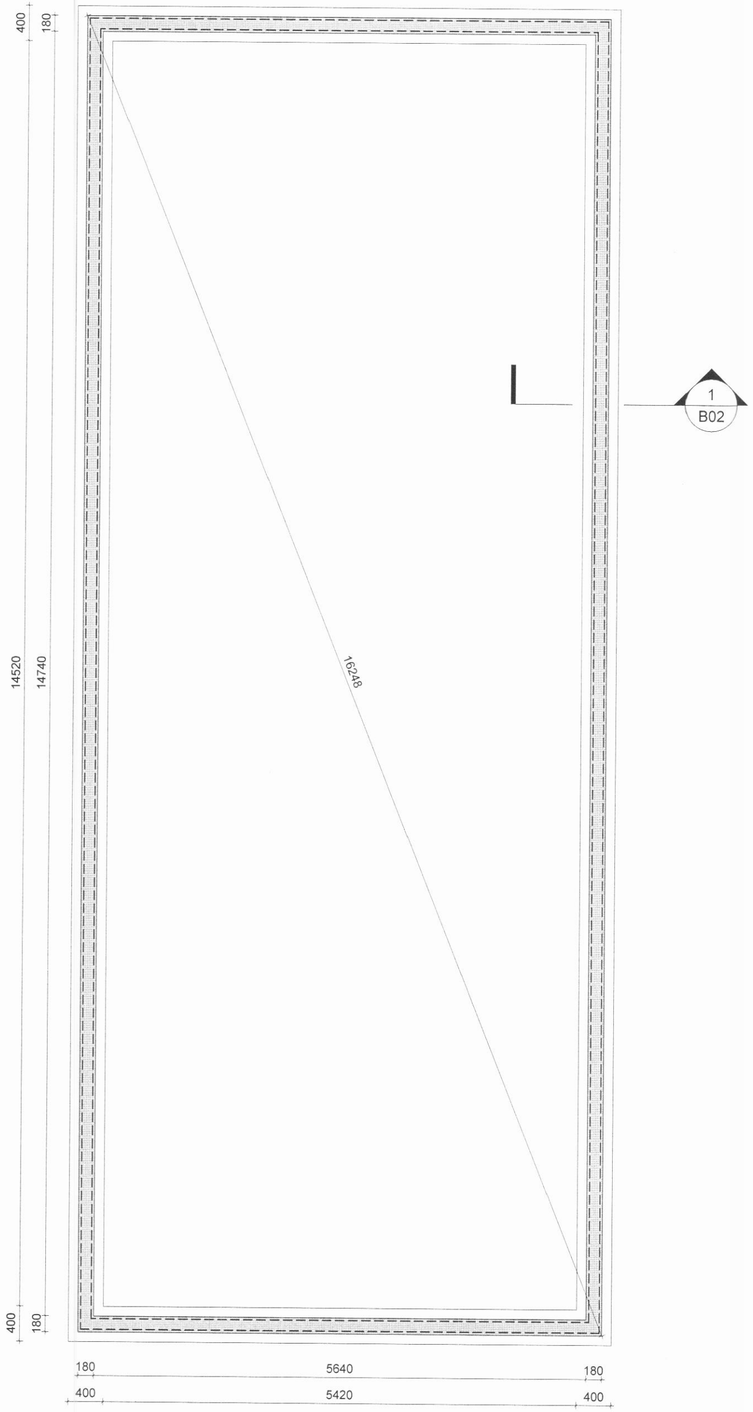

1 Grunnmynd sökkla
1 : 50

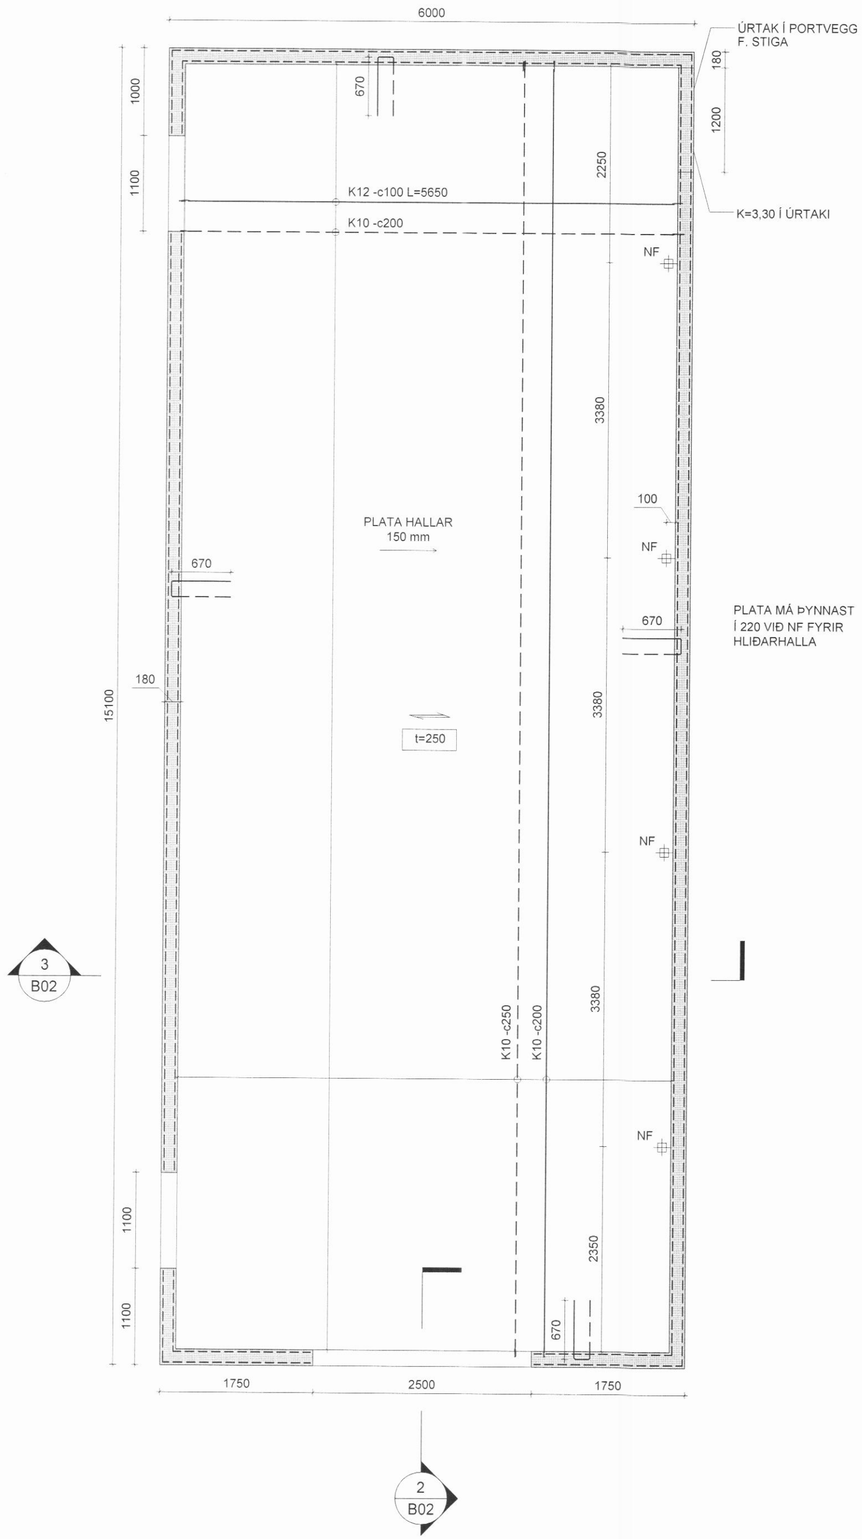

1 Grunnmynd veggja 1. hæð og þakplötu
1 : 50

Byggingarfulltrúi
01.03.2019
Bjk
Dalvíkurbyggðar

SKÝRINGAR:
ALMENNAR SKÝRINGAR SJÁ TEIKNINGU NR. B0

ÁLAG Á GRUNNI <0,3 MN/m²
SÖKKLAR STEYPTIR Á FROSTFRÍA ÞJAPPAÐA FYLLINGU.

GÖT FYRIR LAGNIR SJÁ LAGNATEIKNINGU.

ÖLL MÁL Í mm NEMA ANNAÐ SÉ TEKIÐ FRAM.

NOTÁLAG Á ÞAKSVALIR 3,0 kN/m² AUK EIGINÞYNGDAR EINANGRUNAR, SANDS OG HELLNA

ALLAN HRINGINN KOMI TENGIJÁRNABAKKAR FYRIR ÞAKPLÖTU

Útg.	Dags.	Breyting	Br.af:

Verkheiti:
Íþróttasvæði - Aðstöðuhús

Staður:
Svarfaðarbraut, Dalvík

Teiknflokkur:
Burðarþol

Landnúmer: L228243 | **Staðgreinir:** 6400-1-86030360

Grunnmyndir

Teiknað af: BSJ / BTB | **Mælikvarði:** 1:50
Yfirfarið af: AÖB | **Dagsetning:** 27.02.2019

Hönnuður: AÖB

Hönnunarstjóri:

AVH
ARKITEKTÚR · VERKFRÆÐI · HÖNNUN
Anna Margrét Hauksdóttir arkitekt - kt. 120665-3169
Anton Örn Brynjarsson verkfræðingur - kt. 270559-7199
Fanney Hauksdóttir arkitekt - kt. 170561-7249

AVH ehf. - Arkitektúr-Verkfræði-Hönnun
Kaupangi - Mýrarvegi - 600 Akureyri / Sími: 460 4400
Þingholtsstræti 27 - 101 Reykjavík / Sími 561 4400
avh@avh.is - www.avh.is

B01 Númer | Útgáfa

Blaðastærð: A2

HÖNNUÐUR ÁSKILUR SÉR ALLAN RÉTT Á TEIKNINGUM - FJÖLFÖLDUN ER HÁÐ SKRIFLEGU SAMÞYKKI