


1 Grunnmynd
1 : 100

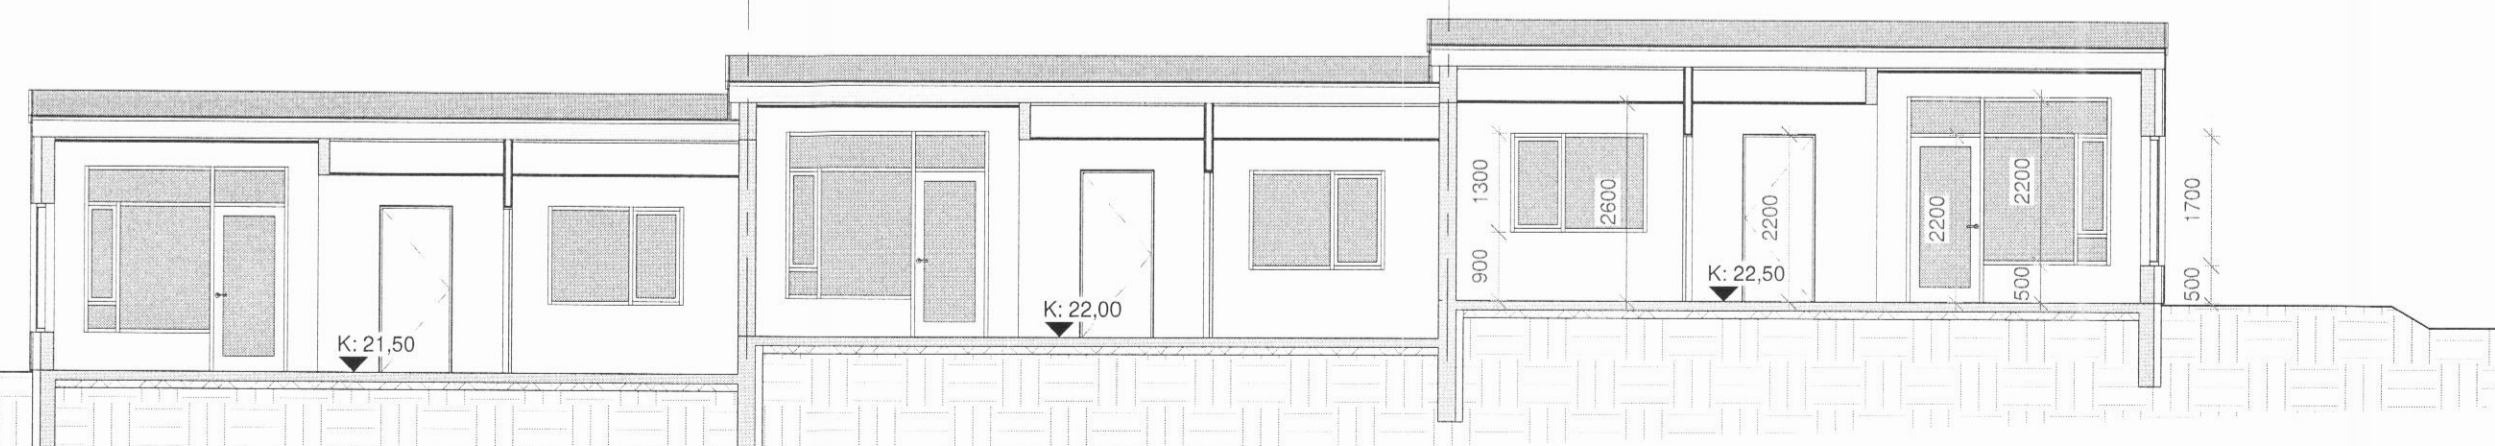

A-A Snið A-A
1 : 100

Útg.	Dags.	Skýring	Br.af.
------	-------	---------	--------

Verkheiti:
Hringtún 9

Staður:
Hringtún 9, Dalvík

Teikniflokkur:
Aðalteikningar

Landnúmer: L212181 Staðgreinir: 6400-1-43730090

Grunnmynd

Teiknað af: PJ, AT	Mælikvarði: 1 : 100
Yfirfarið af: AMH, FH	Dagsetning: 16.10.2018

Hönnuður: *Fanney H*

Hönnunarstjóri: *Fanney H*

AVH Anna Margrét Hauksdóttir arkitekt - kt. 120665-3169
 Anton Örn Brynjarsson verkfræðingur - kt. 270559-7199
 Fanney Hauksdóttir arkitekt - kt. 170561-7249

AVH ehf. - Arkitektúr-Verkfræði-Hönnun
 Kaupangi - Mýrarvegi - 600 Akureyri / Sími: 460 4400
 Þingholtstráti 27 - 101 Reykjavík / Sími: 561 4400
 avh@avh.is - www.avh.is

A-101
Númer Útgáfa



HÖNNUÐUR ÁSKILUR SÉR ALLAN RÉTT Á TEIKNINGUM - FJÓLFÖLDUN ER HÁÐ SKRIFLEGU SAMÞYKKI

vísiað: 16.10.2018 14:37:43

Bláaustarönd - A2