




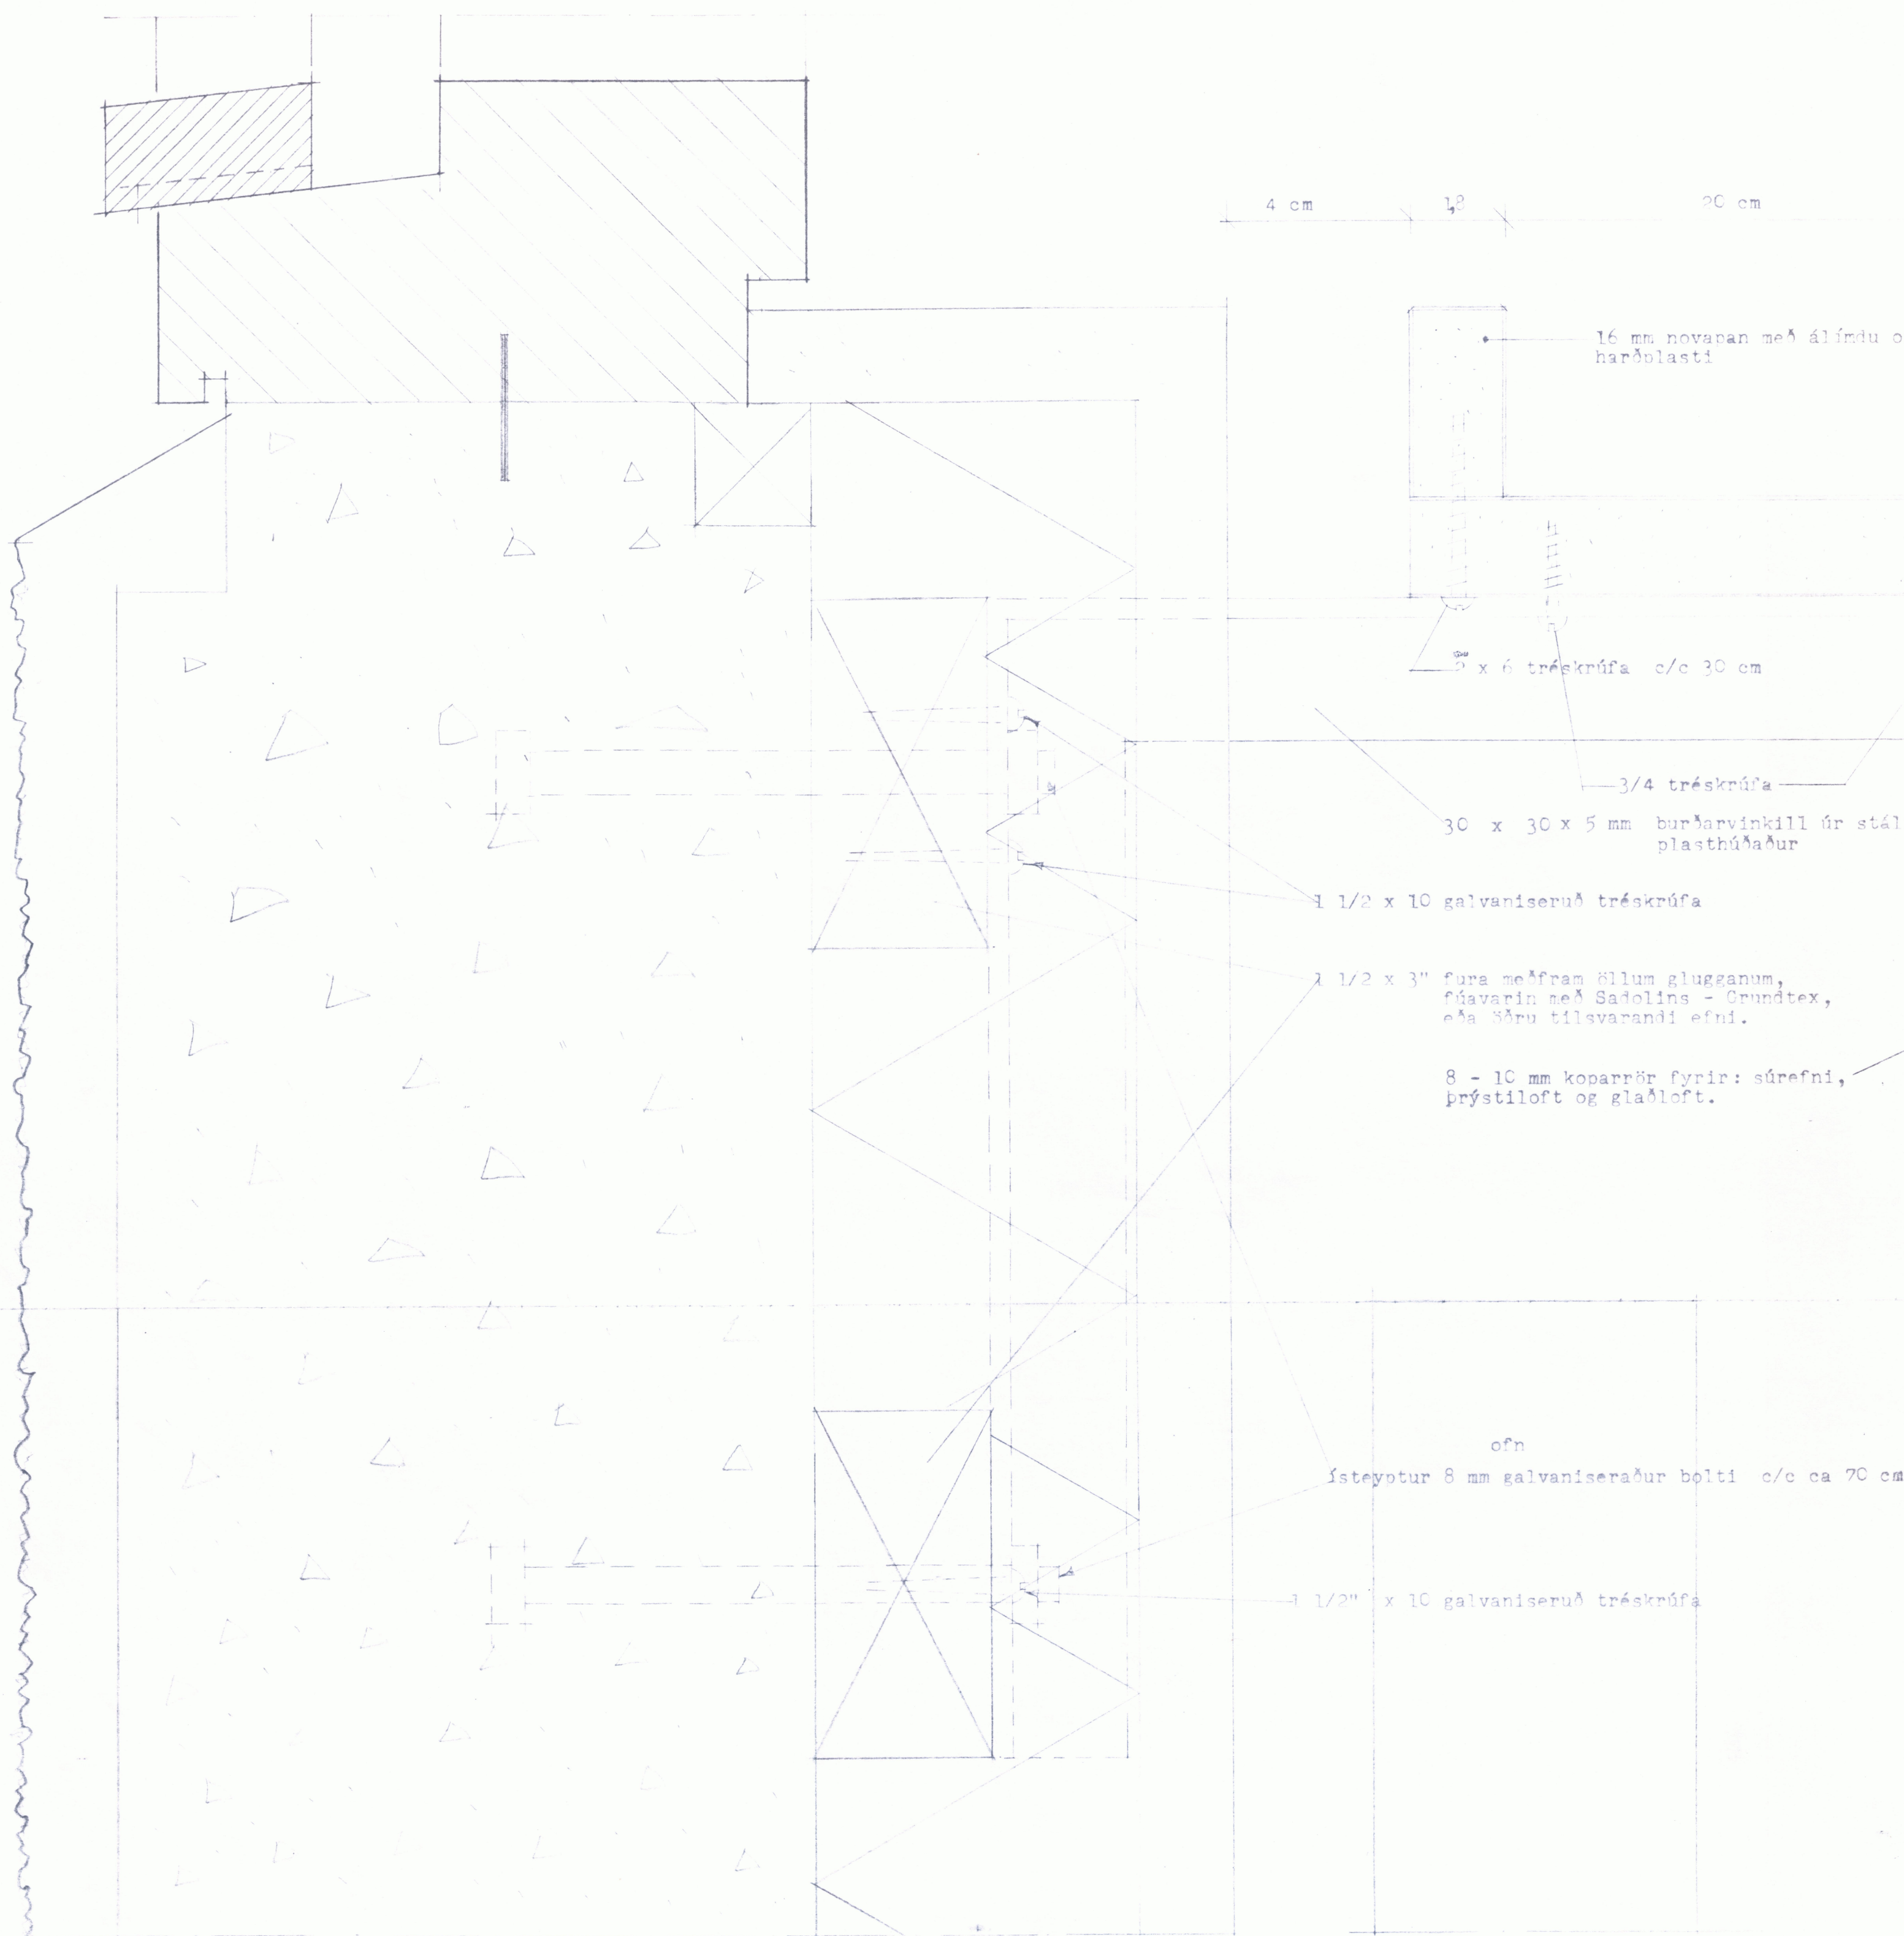


Hlutateikning af sólbekk, mkv. 1:1

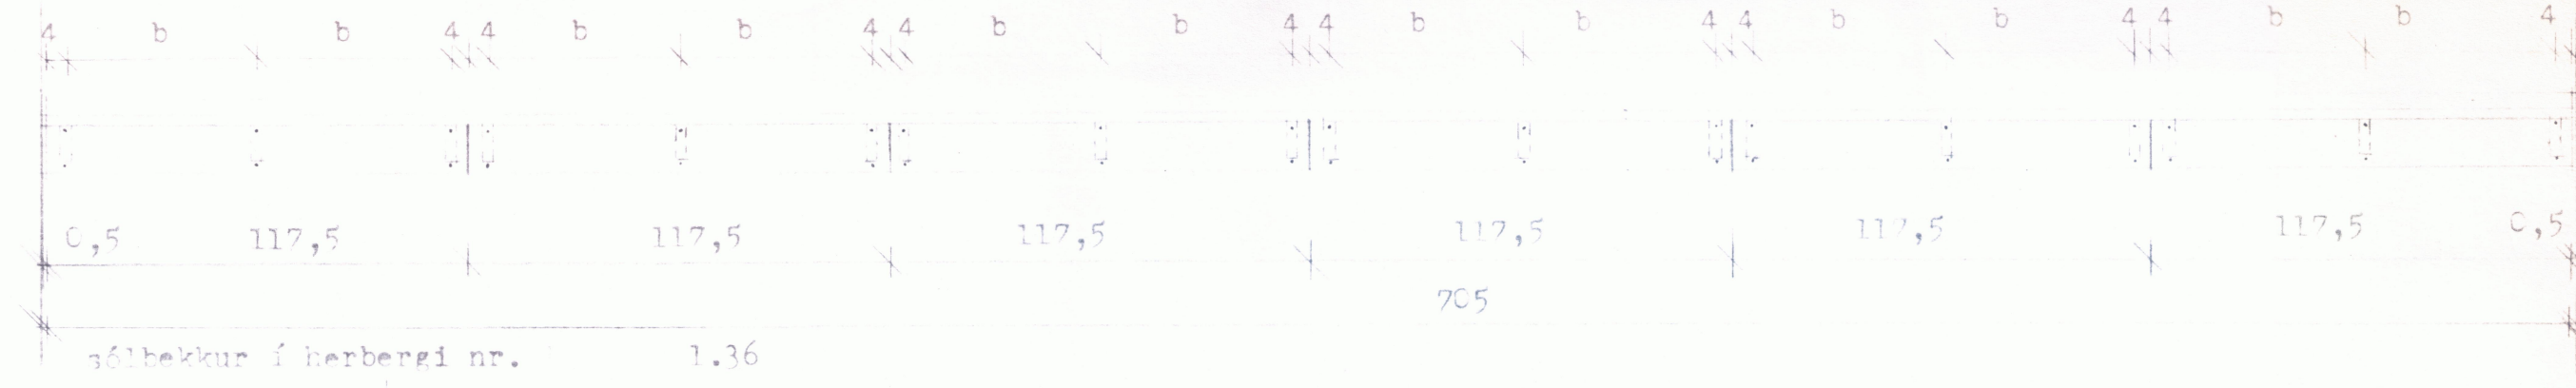


S
DKL-2020-133

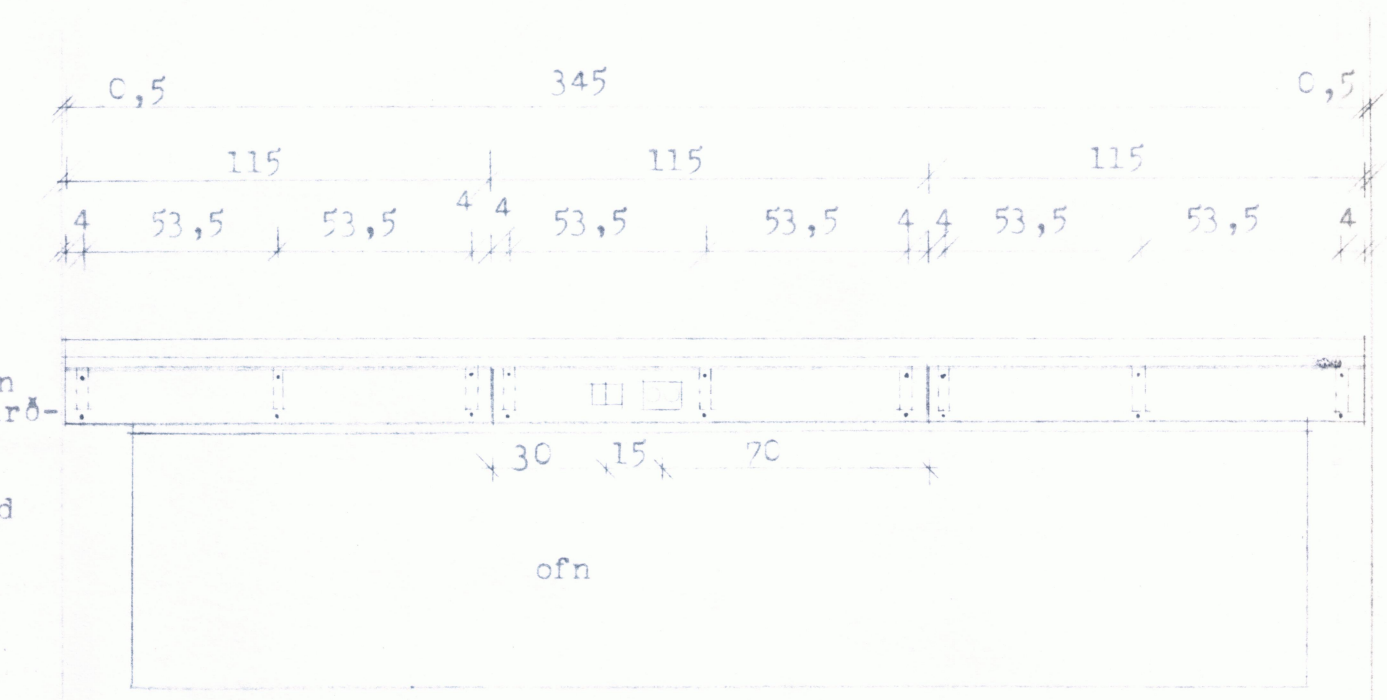

sólbekkur í herbergi nr: 1.09, 1.10, 1.11, 1.12, 1.13, 1.14, 1.20,
Ath. sólbekkur í herb. 1.20 er 30 cm breiður, sjá teikn. 509
Ath. í herb. 1.14 er lengd ca 337cm þ.e. 115 +111+115 cm

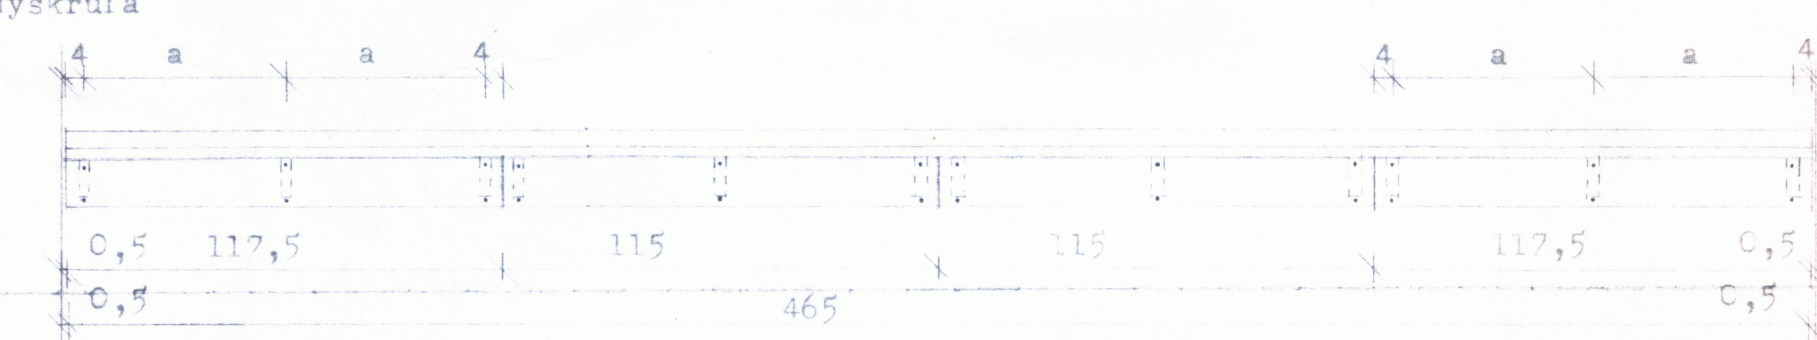

sólbekkur í herbergi 1.25, Ath. breidd 30 cm, sjá teikn. 509
Sólbekkur í herbergi 1.04, Ath. breidd 20 cm, sjá teikn nr 508

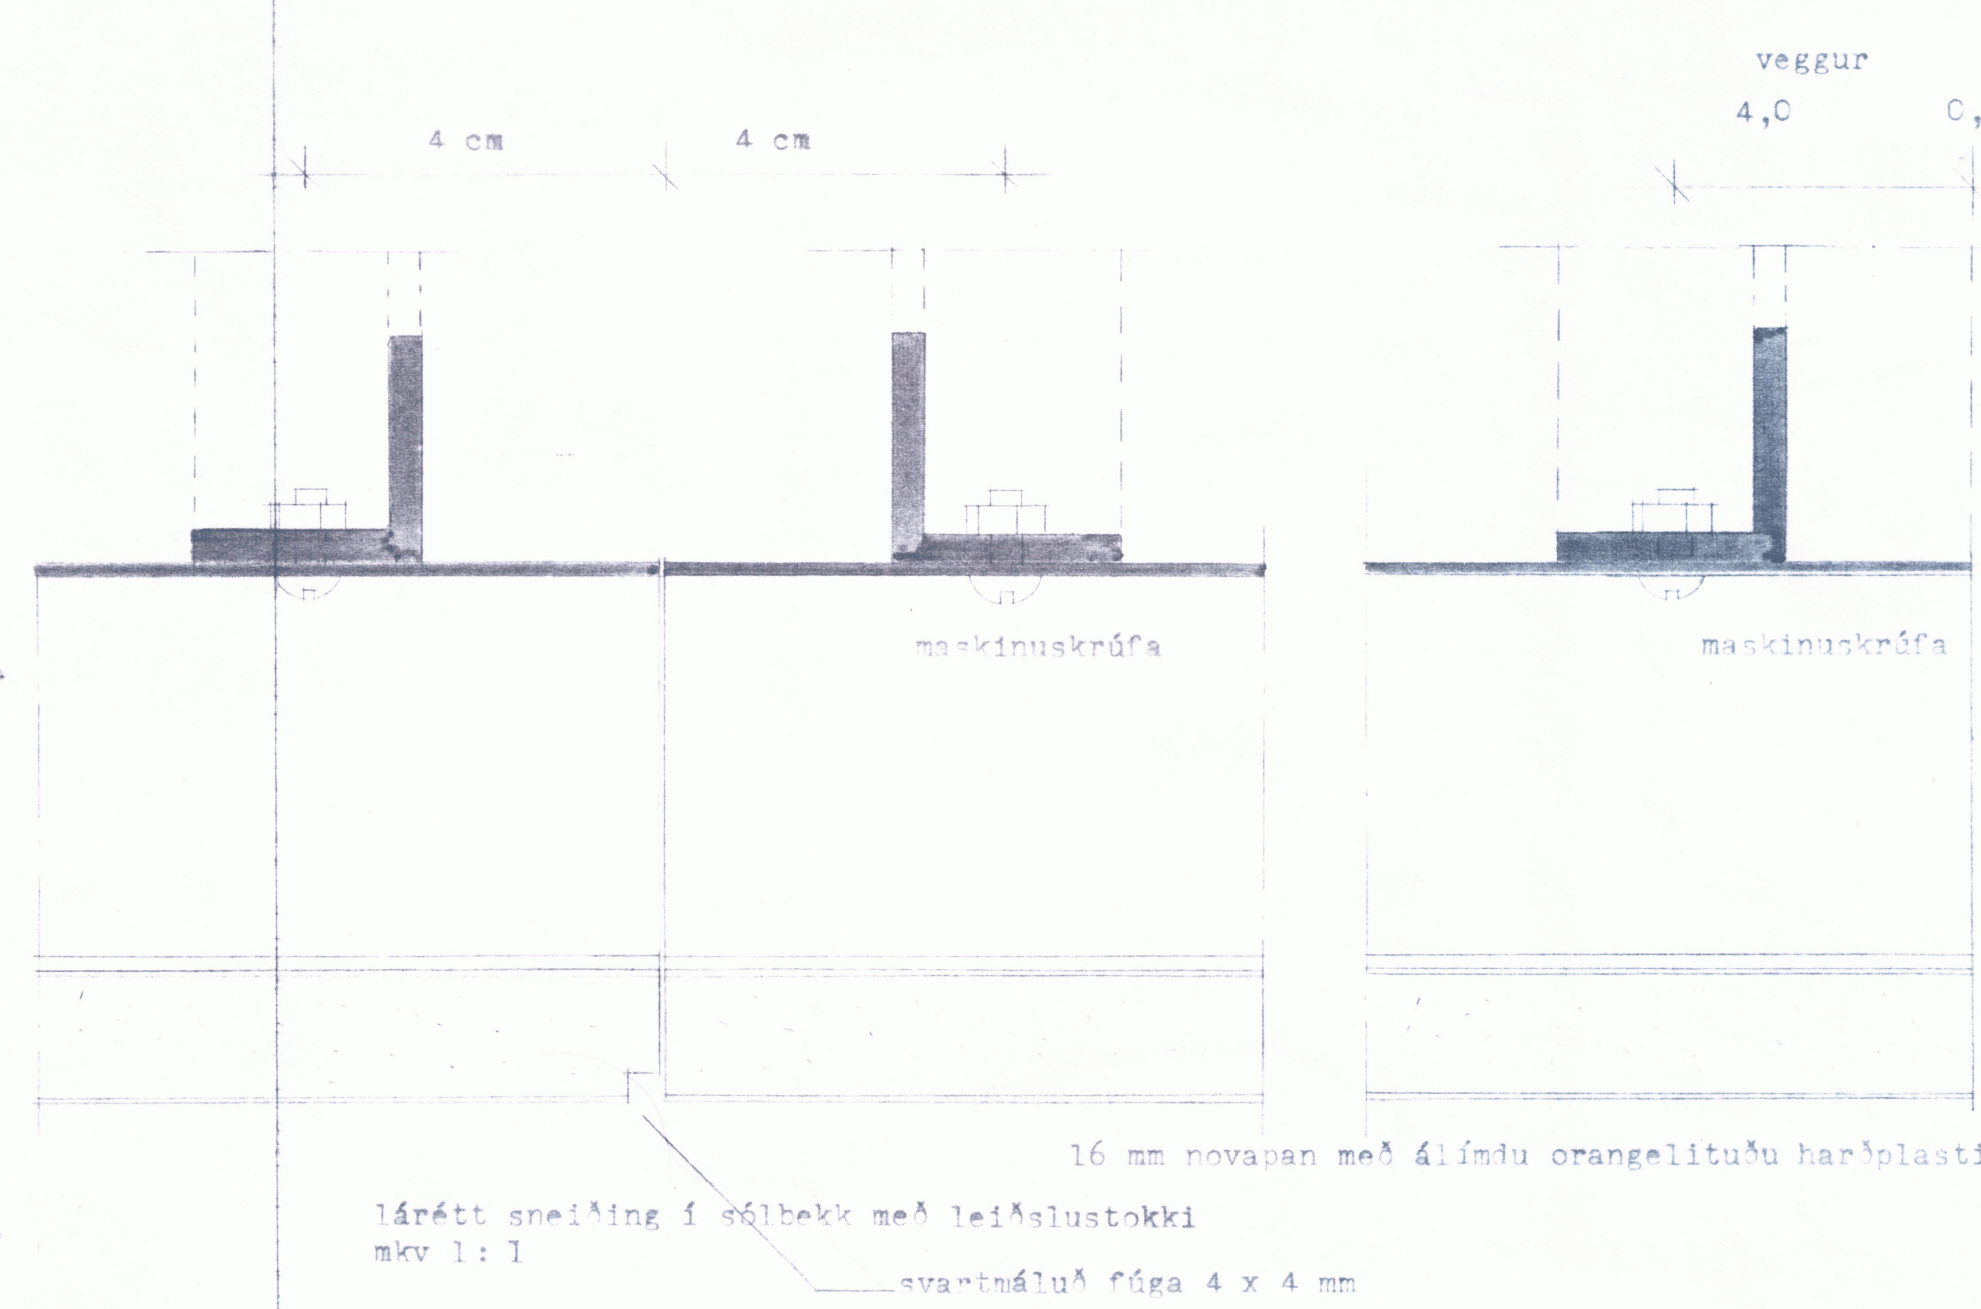

burðarvínkill, 30 x 30 x 5 mm úr svörtu stáli, plasthúfst með reisan.
Sjá teikningu nr. 508 og nr 509

Ath. 811 heiljarmál athugist á staðnum

varðandi: gerð, staðsetningu og fjölda tengla í leiðslustokkum, sjá teikningu frá Sigurði Halldórssyni rafmagnsverkfræðingi.

A 11124	í herb.: 1.20, 1.25, 30 cm br. sólb.-	t.l.
---------	---------------------------------------	------

teikn. viki:	sólbekkir með stoku fyrir rafleiðslur
mælikvarði:	1:20 og 1:1
teiknað af:	t.l.
dagsetning:	15.12.73 verk nr. 507 A
Jon Haraldsson, arkitekt,	teiknigjafi, Mírangeta 2, Reykjavík, sími 10790