




29/9 '2000
Byggingafulltrúinn
Dalvíkurbyggð

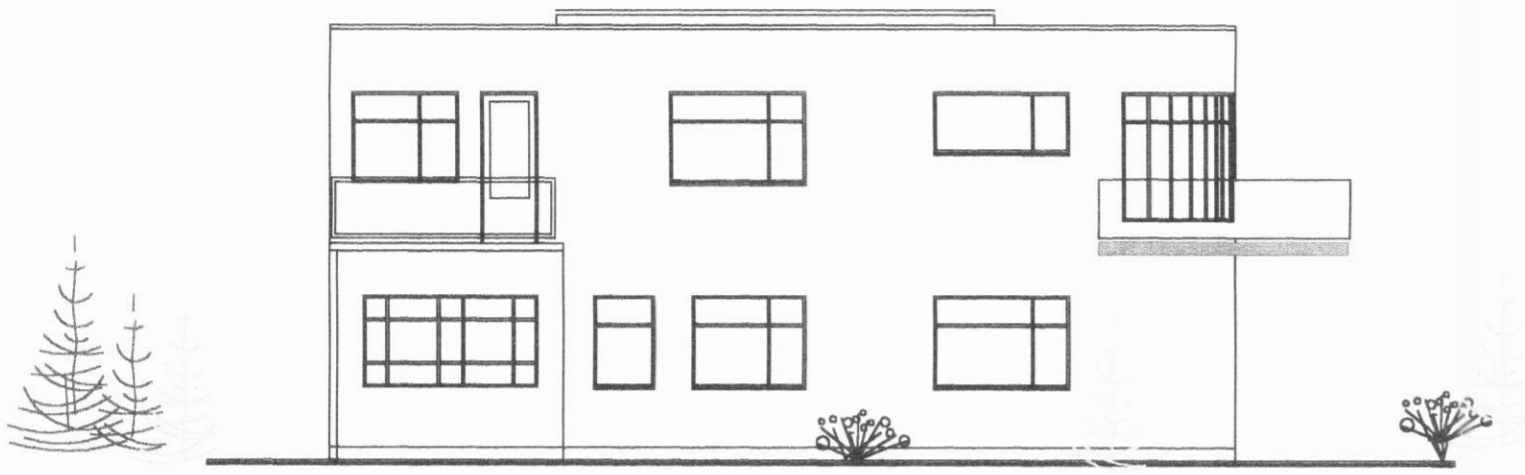


SUÐUR

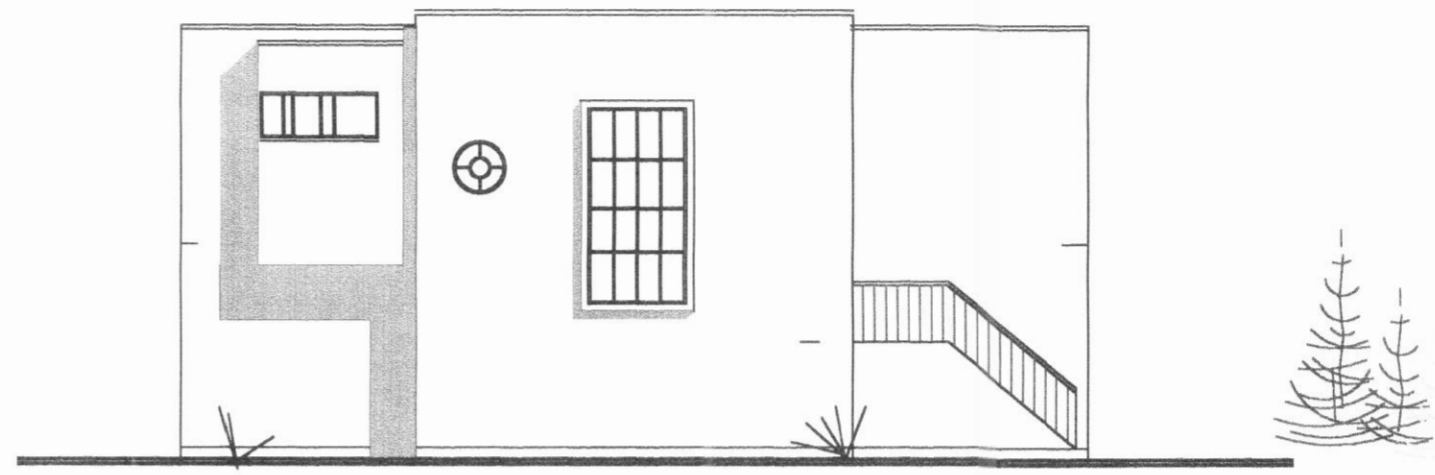

NORÐUR

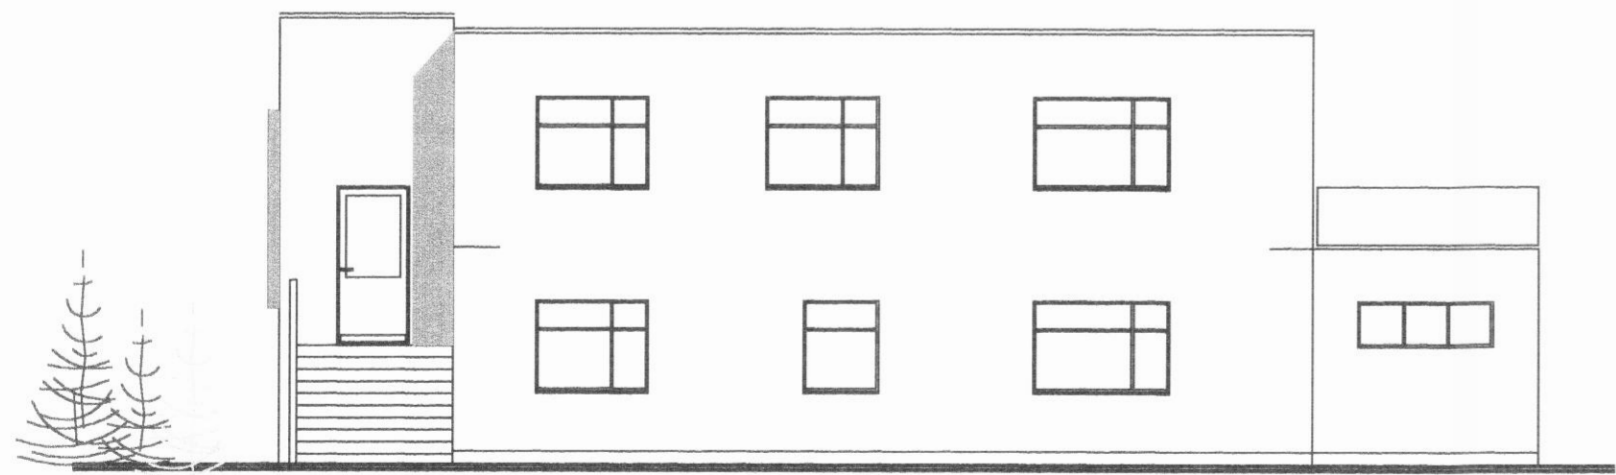

VSTUR

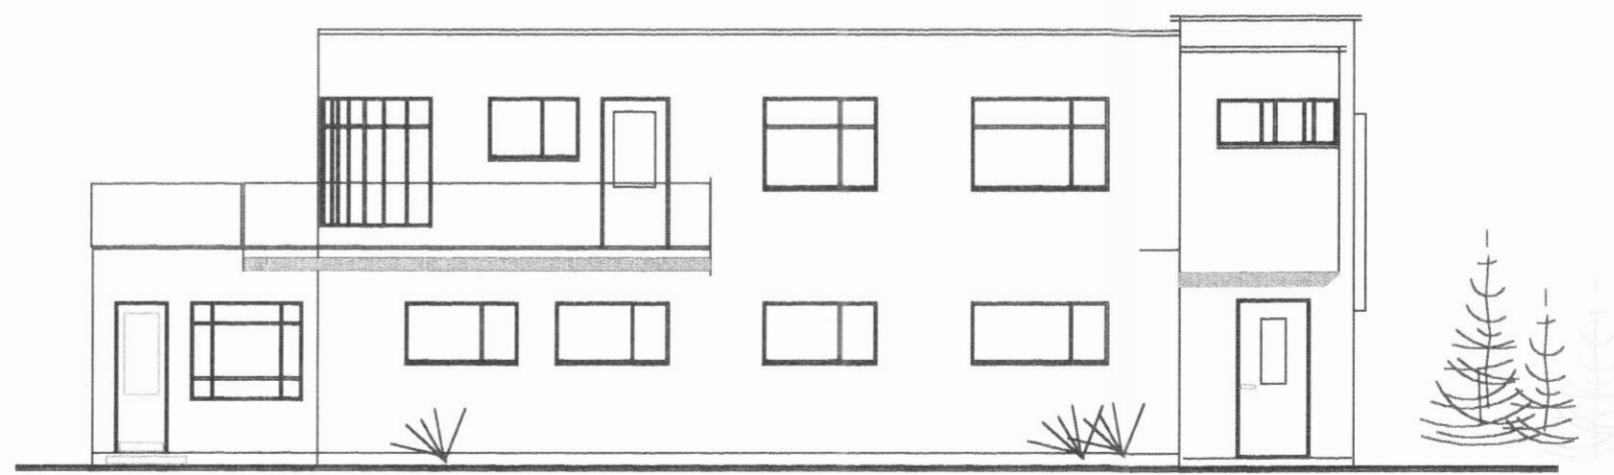

AUSTUR

MHL. 01

ÁRGERÐI DALVÍK

SAMKV. ELDRI TEKN. OG MÆLINGU

ÁRGERÐI DALVÍK
DAGS: 20.07.1999

ÚTLIT MKV. 1 : 100

ARTIK

artik@simnet.is FS. 895 - 9202,
TEIKNISTOFA S, 421 - 4122.

STEINAR GEIRDAL BYGGINGAFRÆÐINGUR B. F. I.
040138 3829 DRANGAVELLIR NR, 2 230 KEFLAVÍK

A03