



OP 60x60. HÆÐ AKVEDIST
A STADIUM.

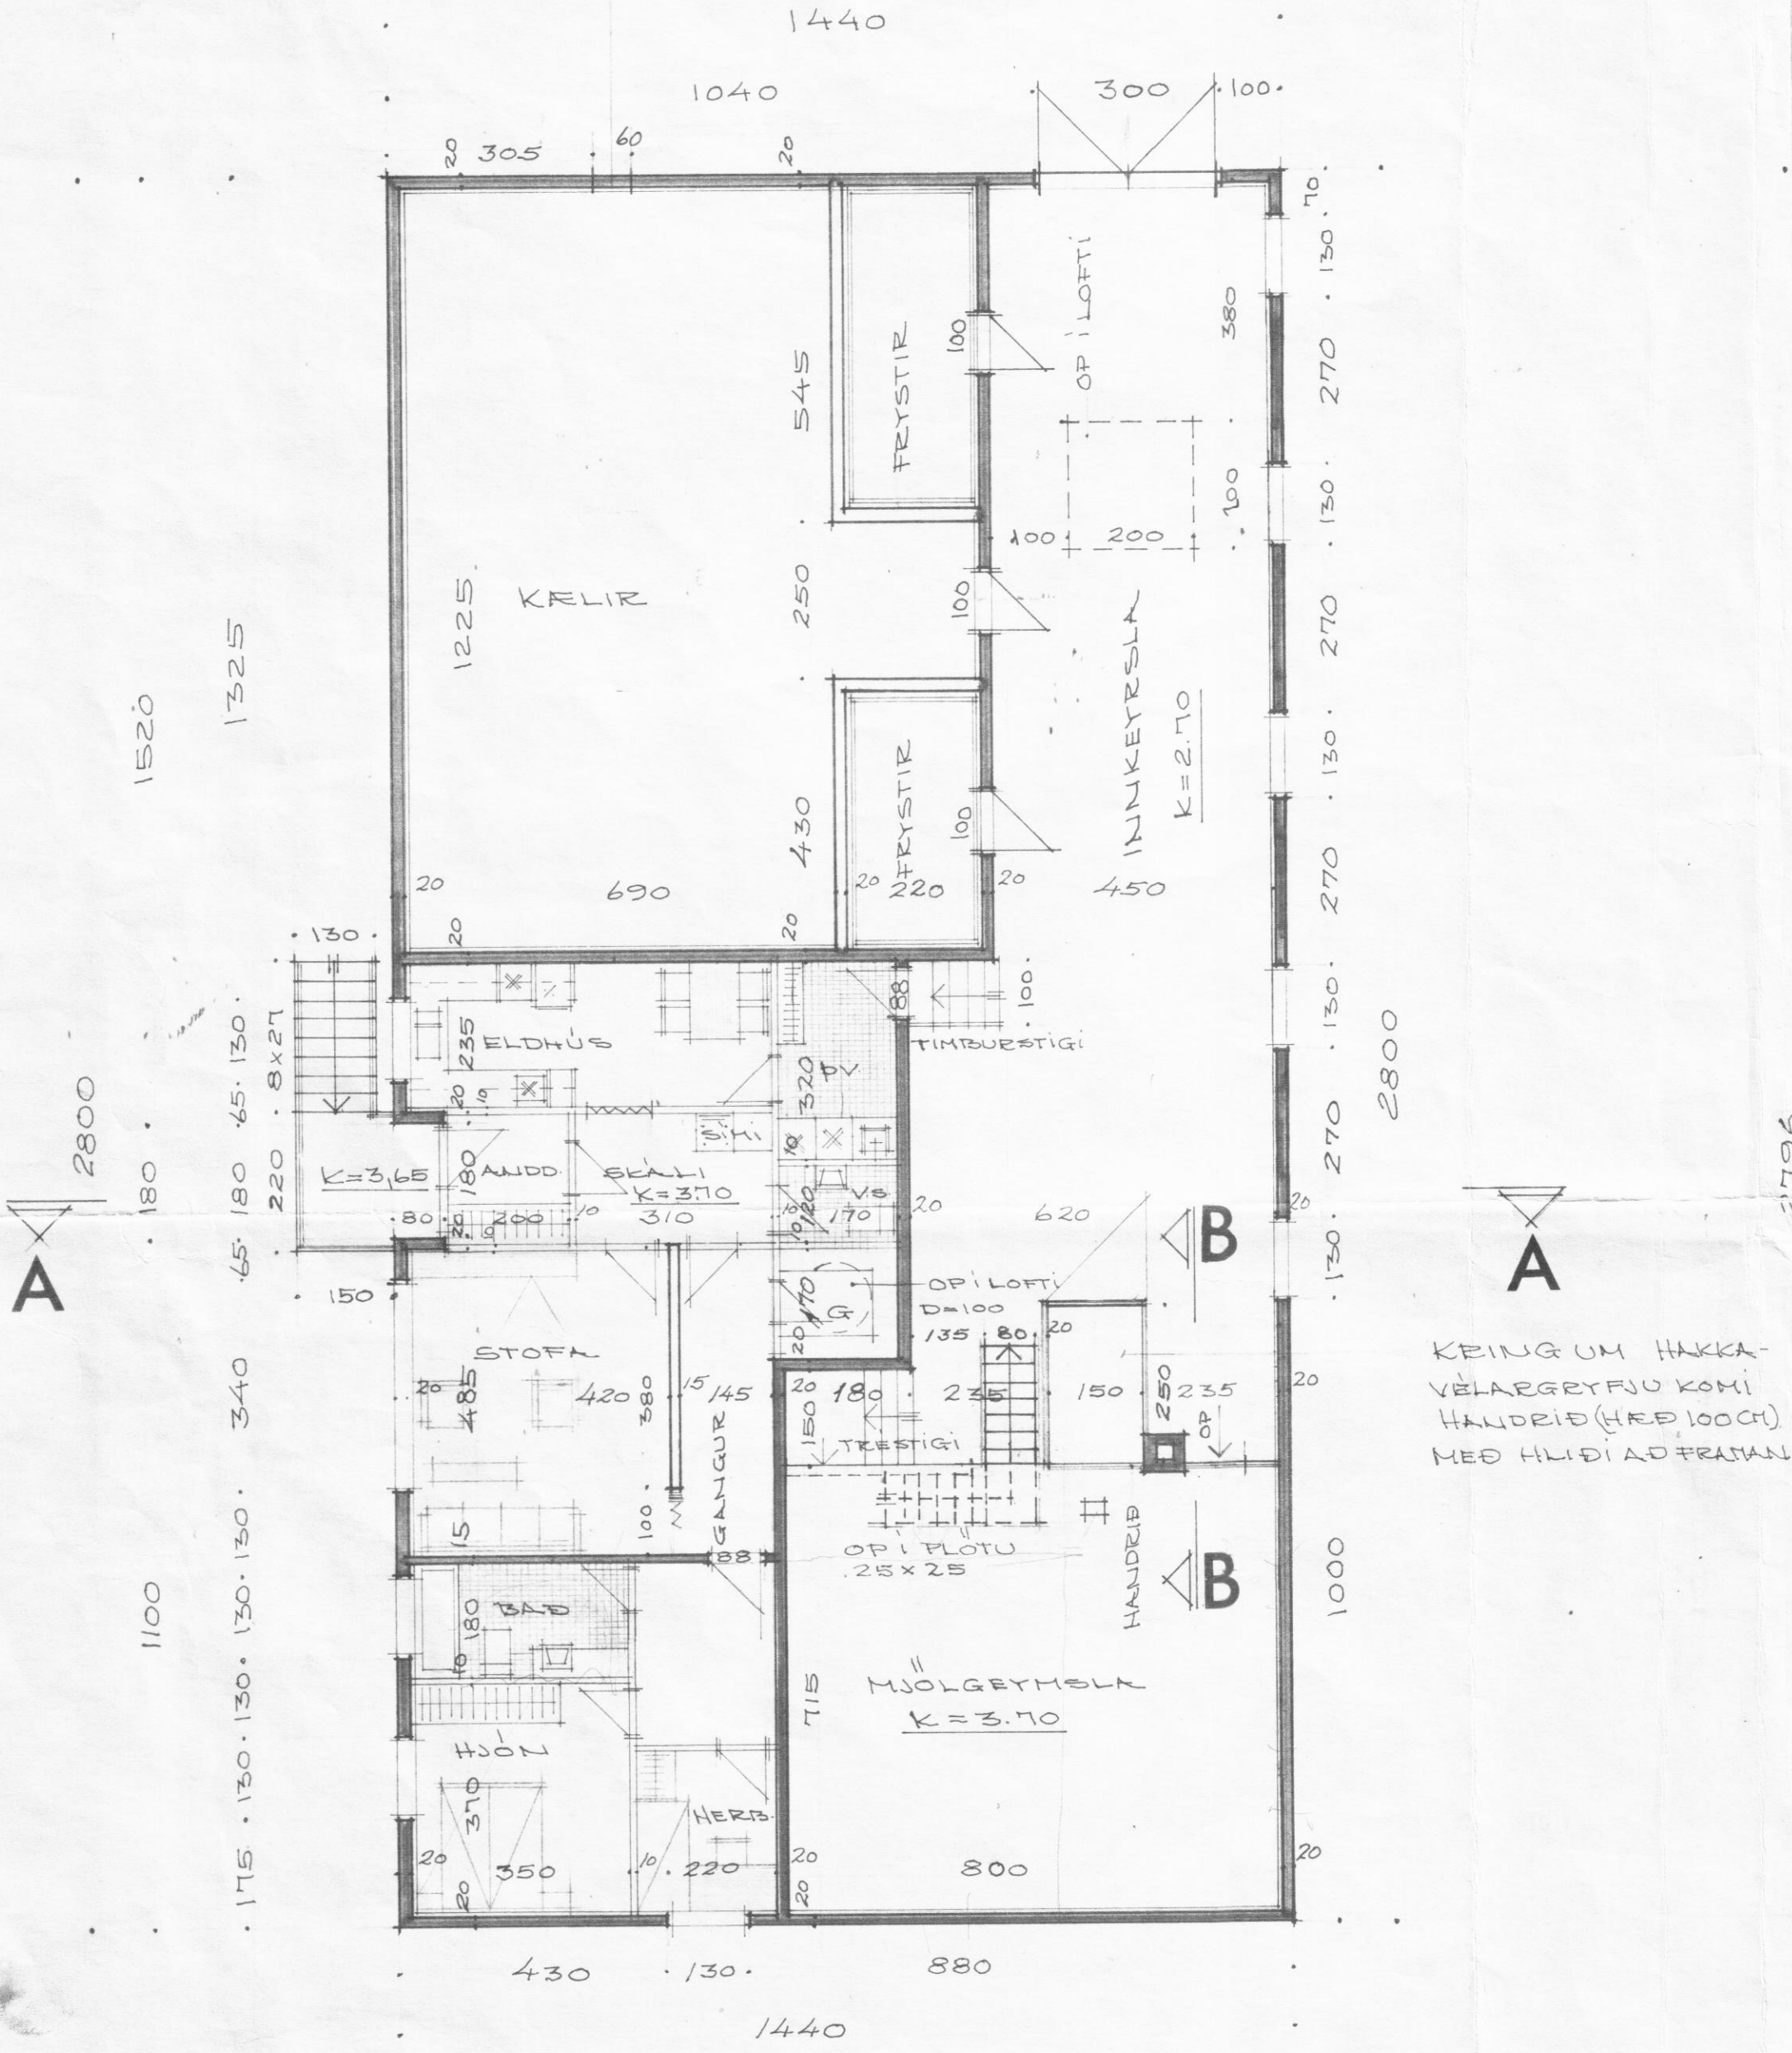

1. HÆÐ.

KEINGUM HAKKA-
VÉLARGEYFU KOMI
HANDRÍÐ (HÆÐ 100CM)
MEÐ HLIÐI AÐFRAMN.

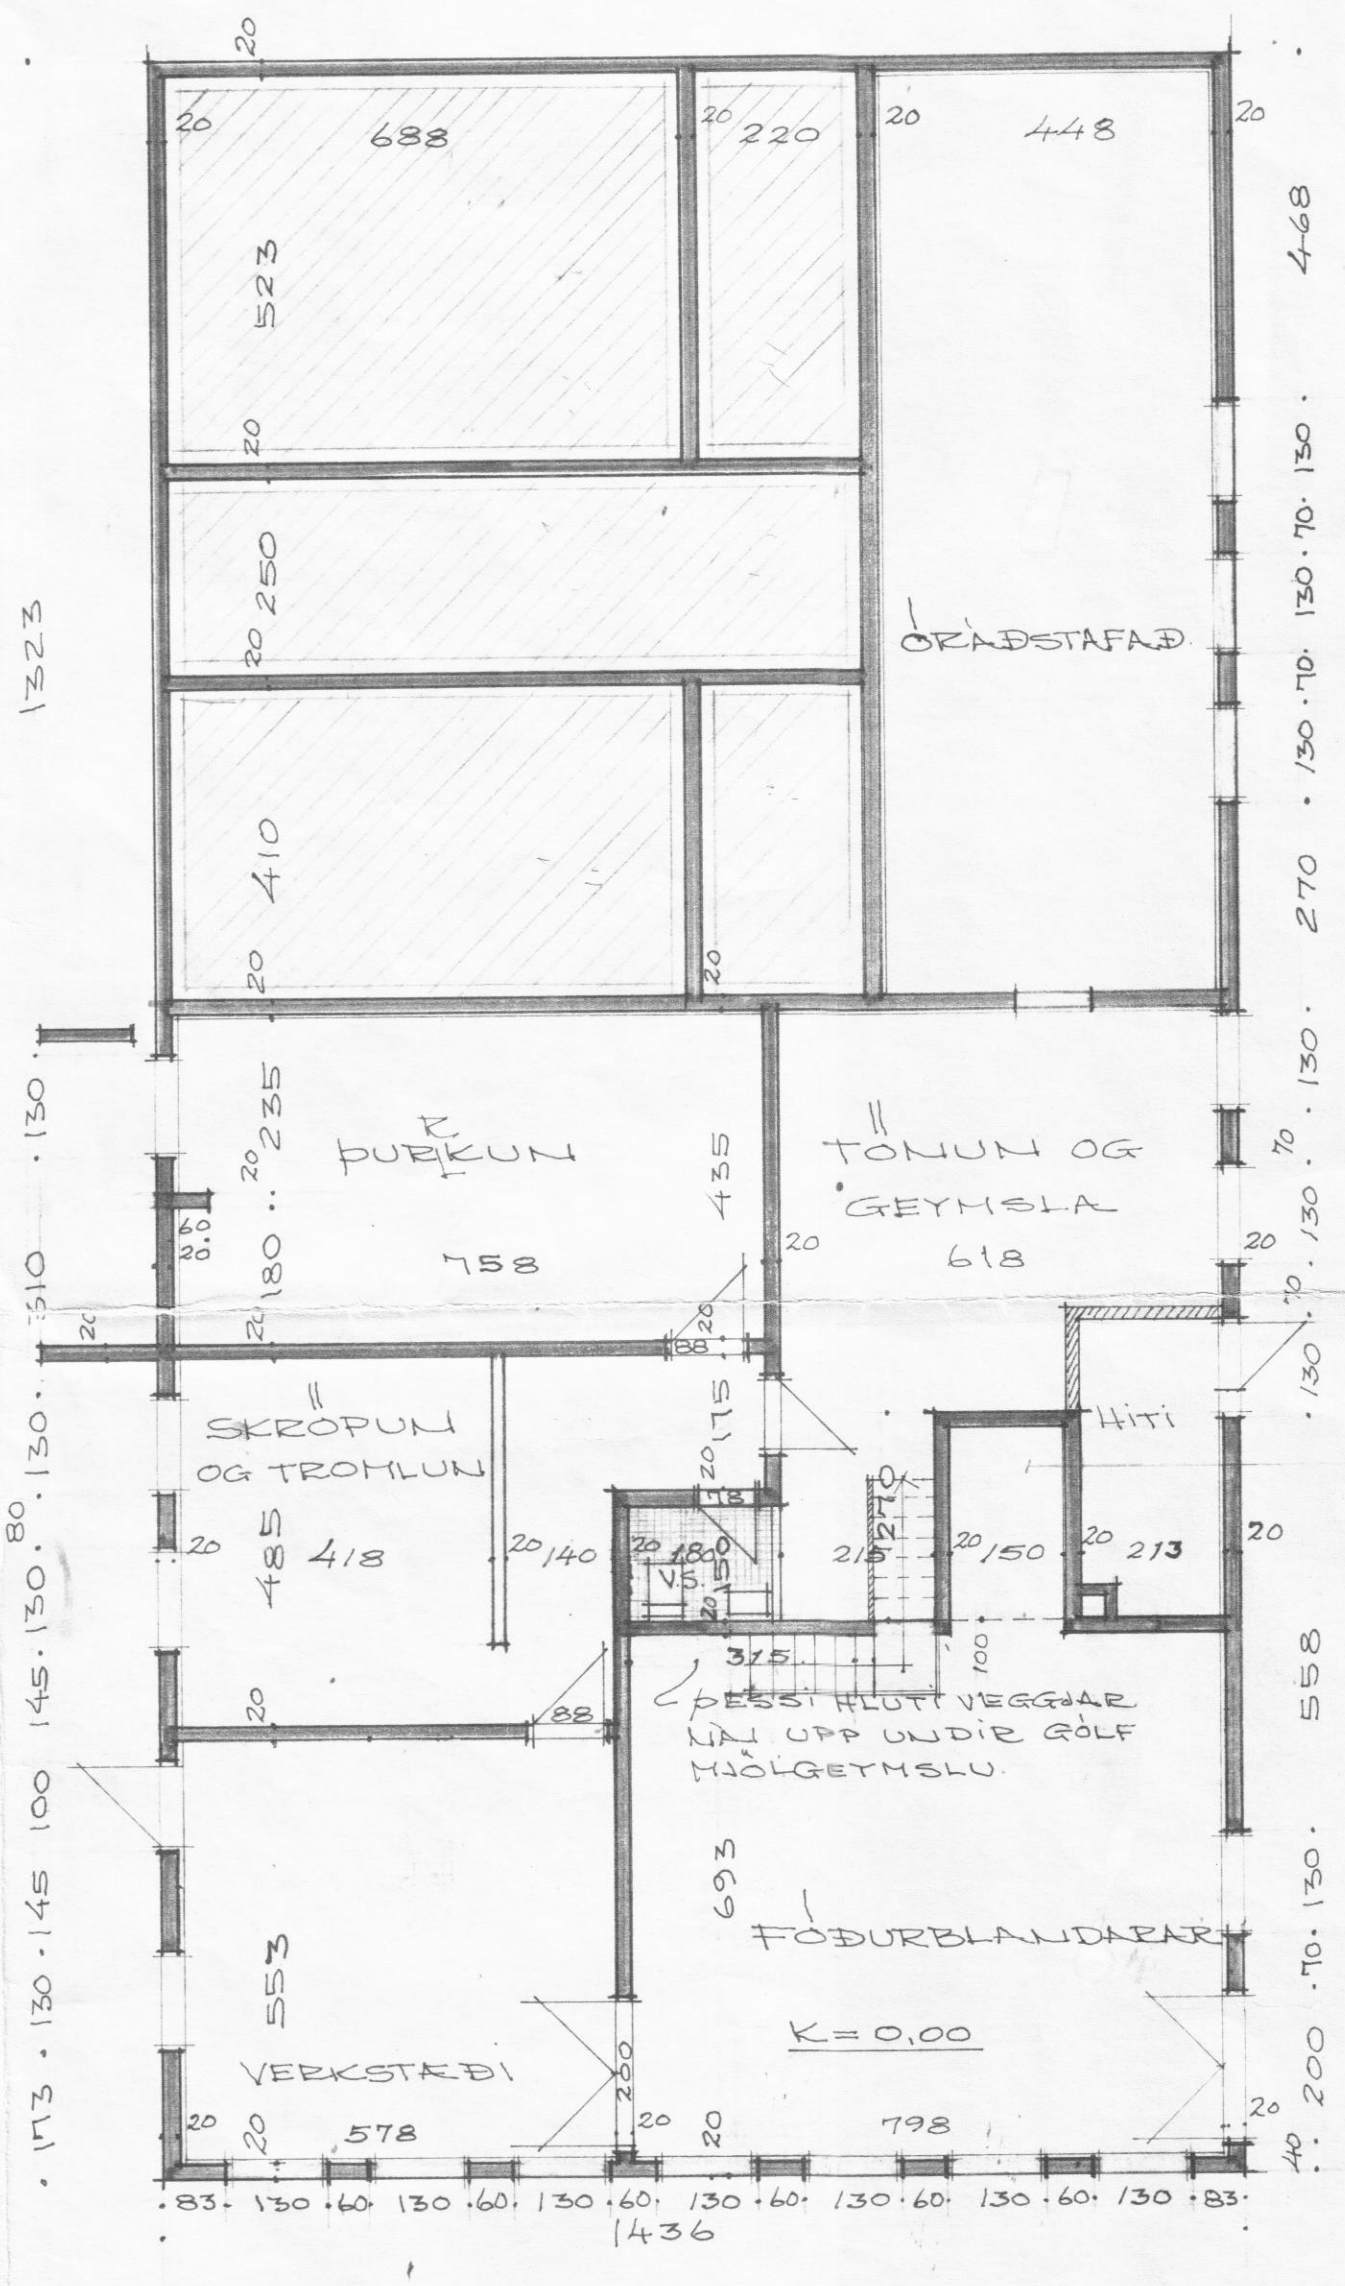

KJALLARI
ATH: K=0.00 ERTILTÞÚNN
KÖTI

FÖÐURSTÖÐ VÍÐ MINKATÞÚ
DALVÍK

GRÍFJA FYRIR HAKKAVEL
SETJA SKAL FALST GÖLF
FYRIR VEL MIDAD VÍÐ
HÆÐ H-VÉLARINNAR.

SJÁ GRUNNMYND STIGA
A BLAÐI A-3

$$F = 403,20 \text{ m}^2$$

$$R = 2922,95 \text{ m}^3$$

$$2927,59 \text{ m}^3$$

A.1

HEITI: GRUNNMYNDIR
MÁL: 1:100 TEIKN. - J. Júlíusson
DAGS: AGÚST '73 BR. OKT '73.

ADALSTEINN V. JÚLIUSSON M.T.F.Í SÍMI 21399.