


GRUNNMYND 1. HÆÐAR

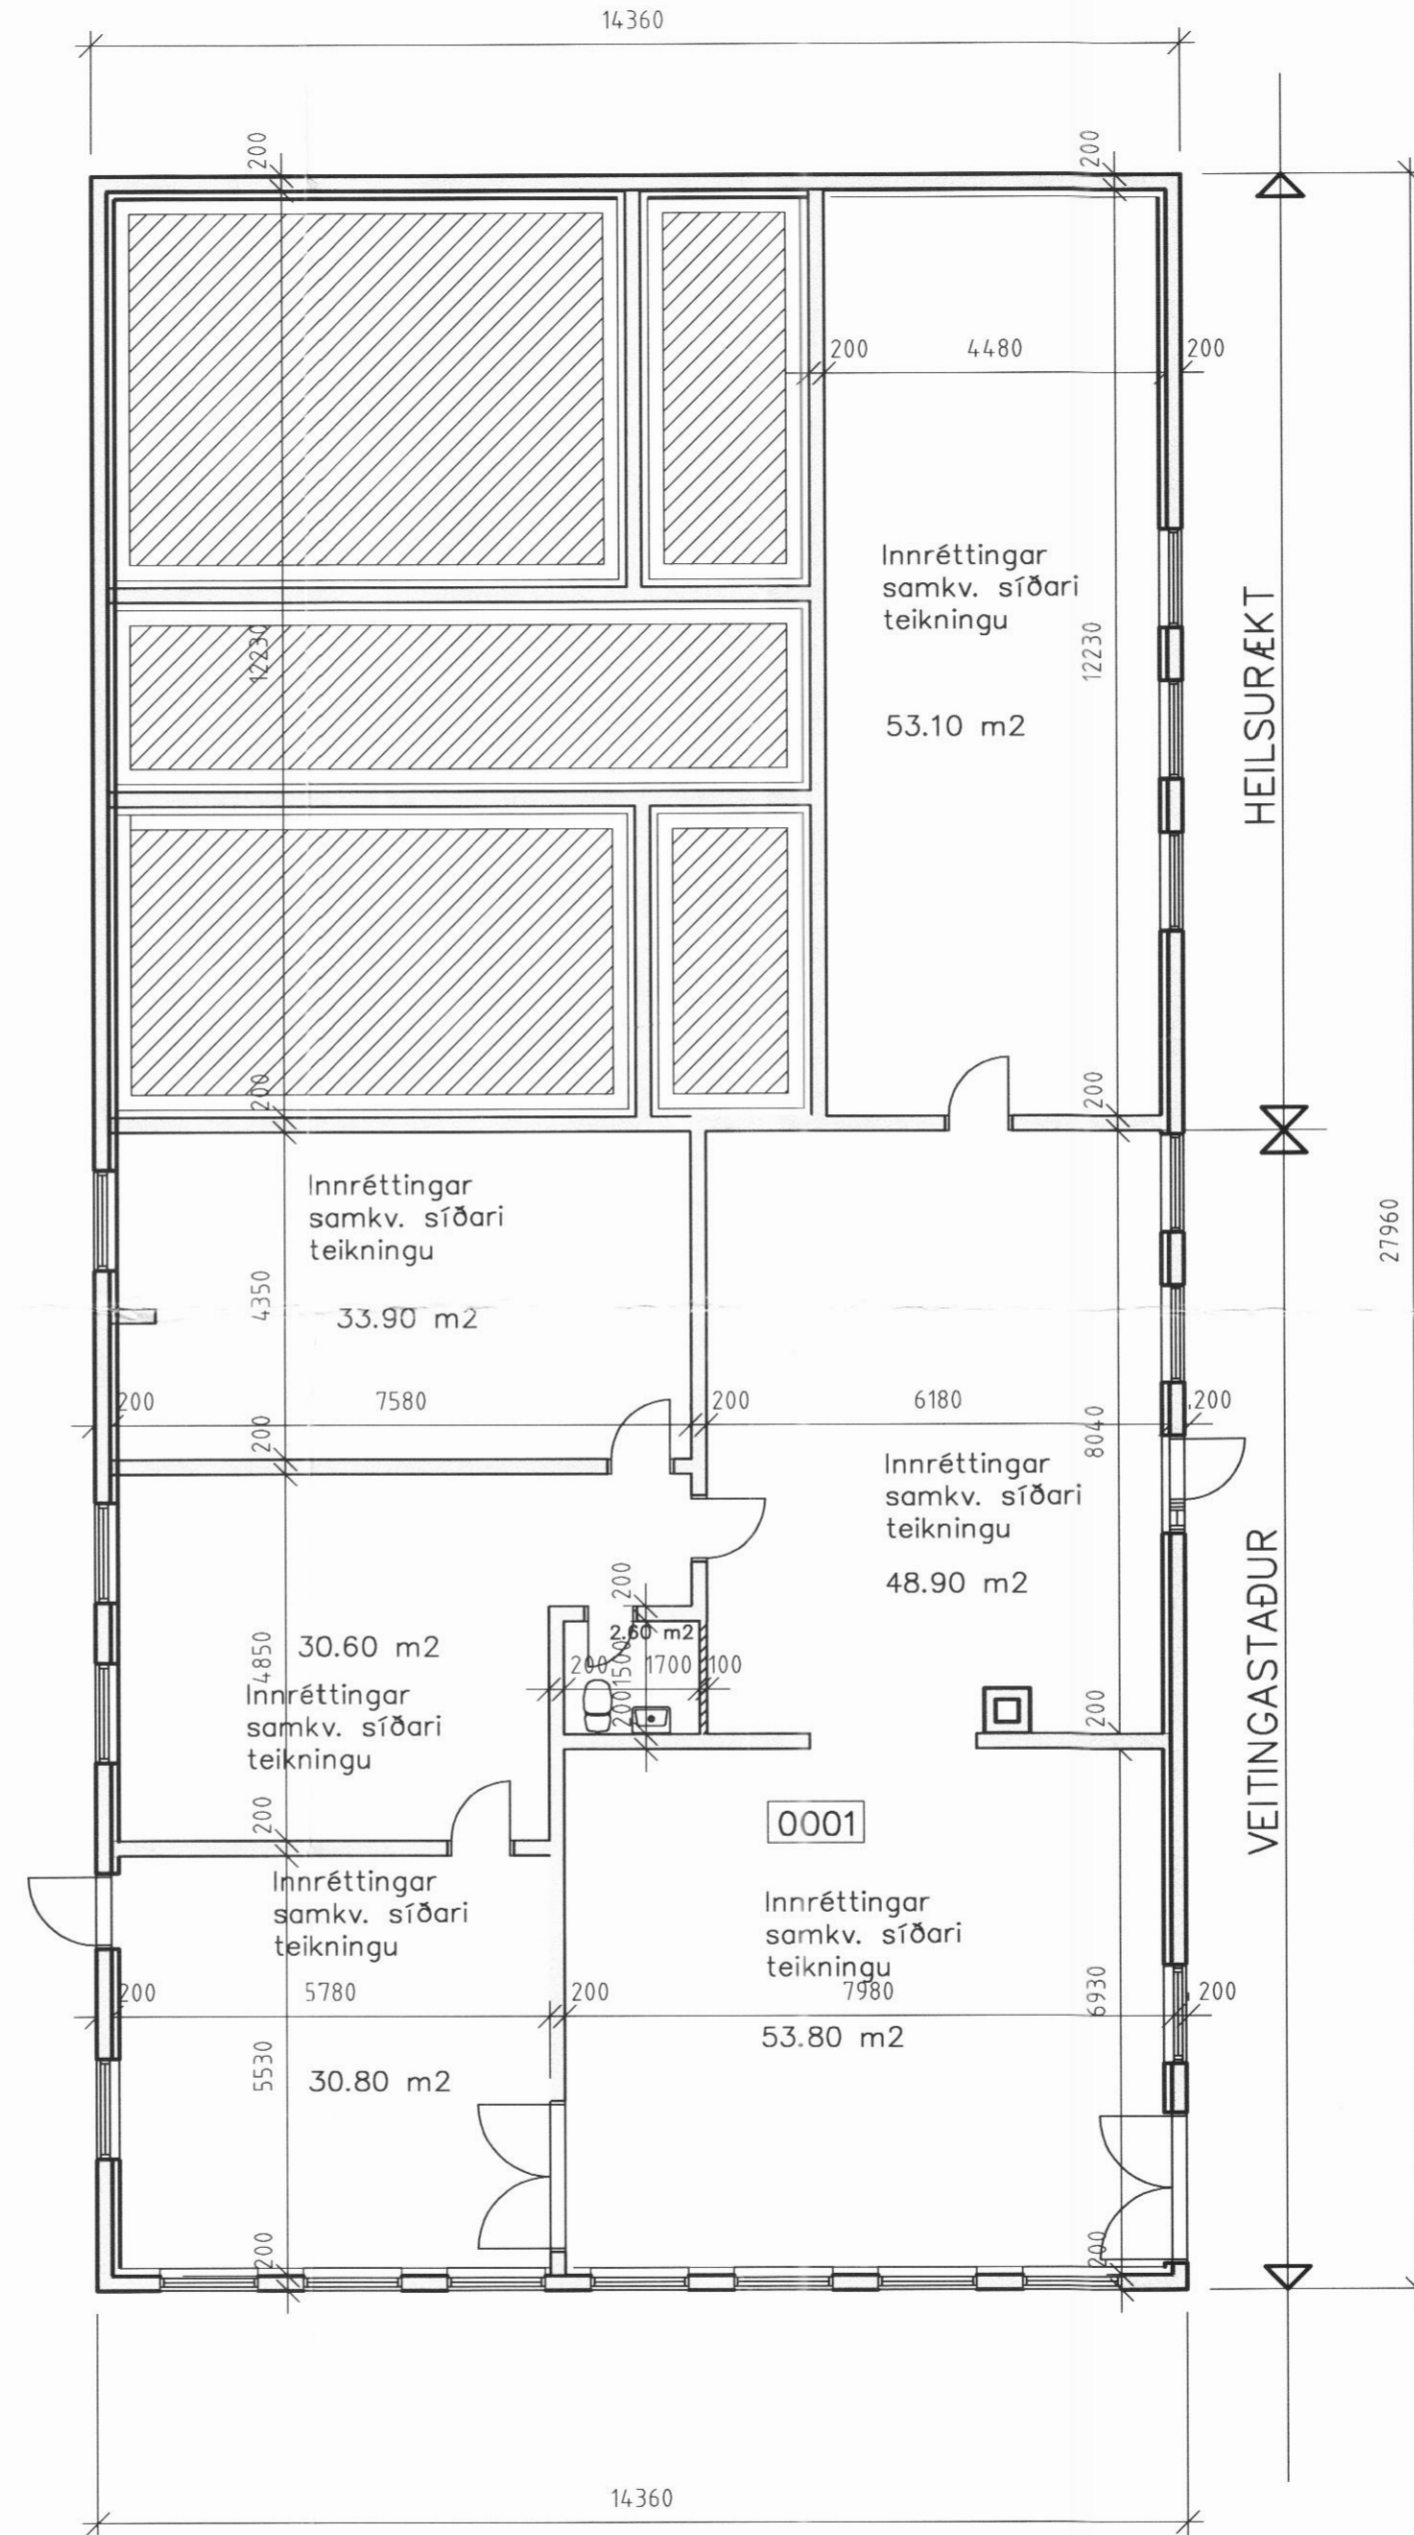

GRUNNMYND KJALLARA

28/2/01



BREYTINGAR

Núverandi innkeyrslu er breytt í dekkjaverkstæði. Þá er bætt við einu herbergi við íbúð.
 Í dekkjaverkstæði komi sjálfvirkt viðurkennt brunaviðvörðunarkerfi tengt viðurkenndri vaktstöð. Allar klæðningar skulu vera í flokki 1. Skil milli íbúðar og verkstæðis eru skilgreind á grunnmynd.
 Öllum götum í núv. innkeyrslu – í gólfi, lofti og veggjum er lokað og hurð inn í íbúð gerð EI-CS30. Slökkvitæki og ef vill brunaslanga sé staðsett í samræði við slökkviliðsstjóra.

BREYTT: Nýjar hurðir, gluggi og herb. v. íbúð

Halvsteinn 040344-3309

TEIKNISTOFA A.V.J.

HÍÐasmára 14, 200 Kópavogi
 Sími: 554-0673 Fax: 554-0571

Aðalsteinn V. Júlíusson
 Byggingatæknifræðingur M.T.F.Í
 Stuðlaseli 18, 109 Reykjavík
 Kt: 040344-3309

VERKHEITI: FÓÐURSTÖÐ VIÐ MÍNKABÚ
 BÖGGVISTÖÐUM DALVÍK

HEITI TEIKNINGAR:		Grunnmyndir		VERK.NR. 00206
HANNAD AVJ		TEIKNAD A.V.J	YFIRFARID	TEIKNING NR.1300
BREYTT	1	2	3	KVARDI 1:100
			DAGS 190201	