




GRUNNMYND MILLIGÓLFS
mkv. 1:50

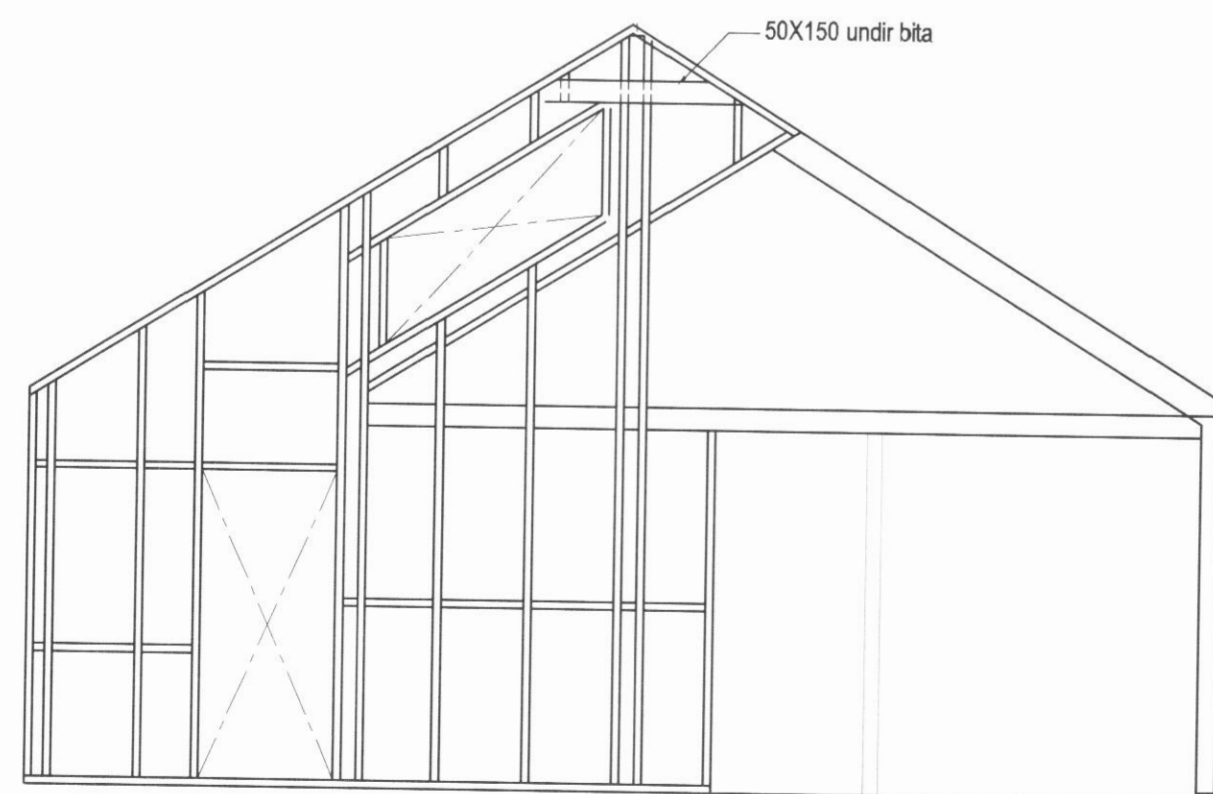

MILLIVEGGUR

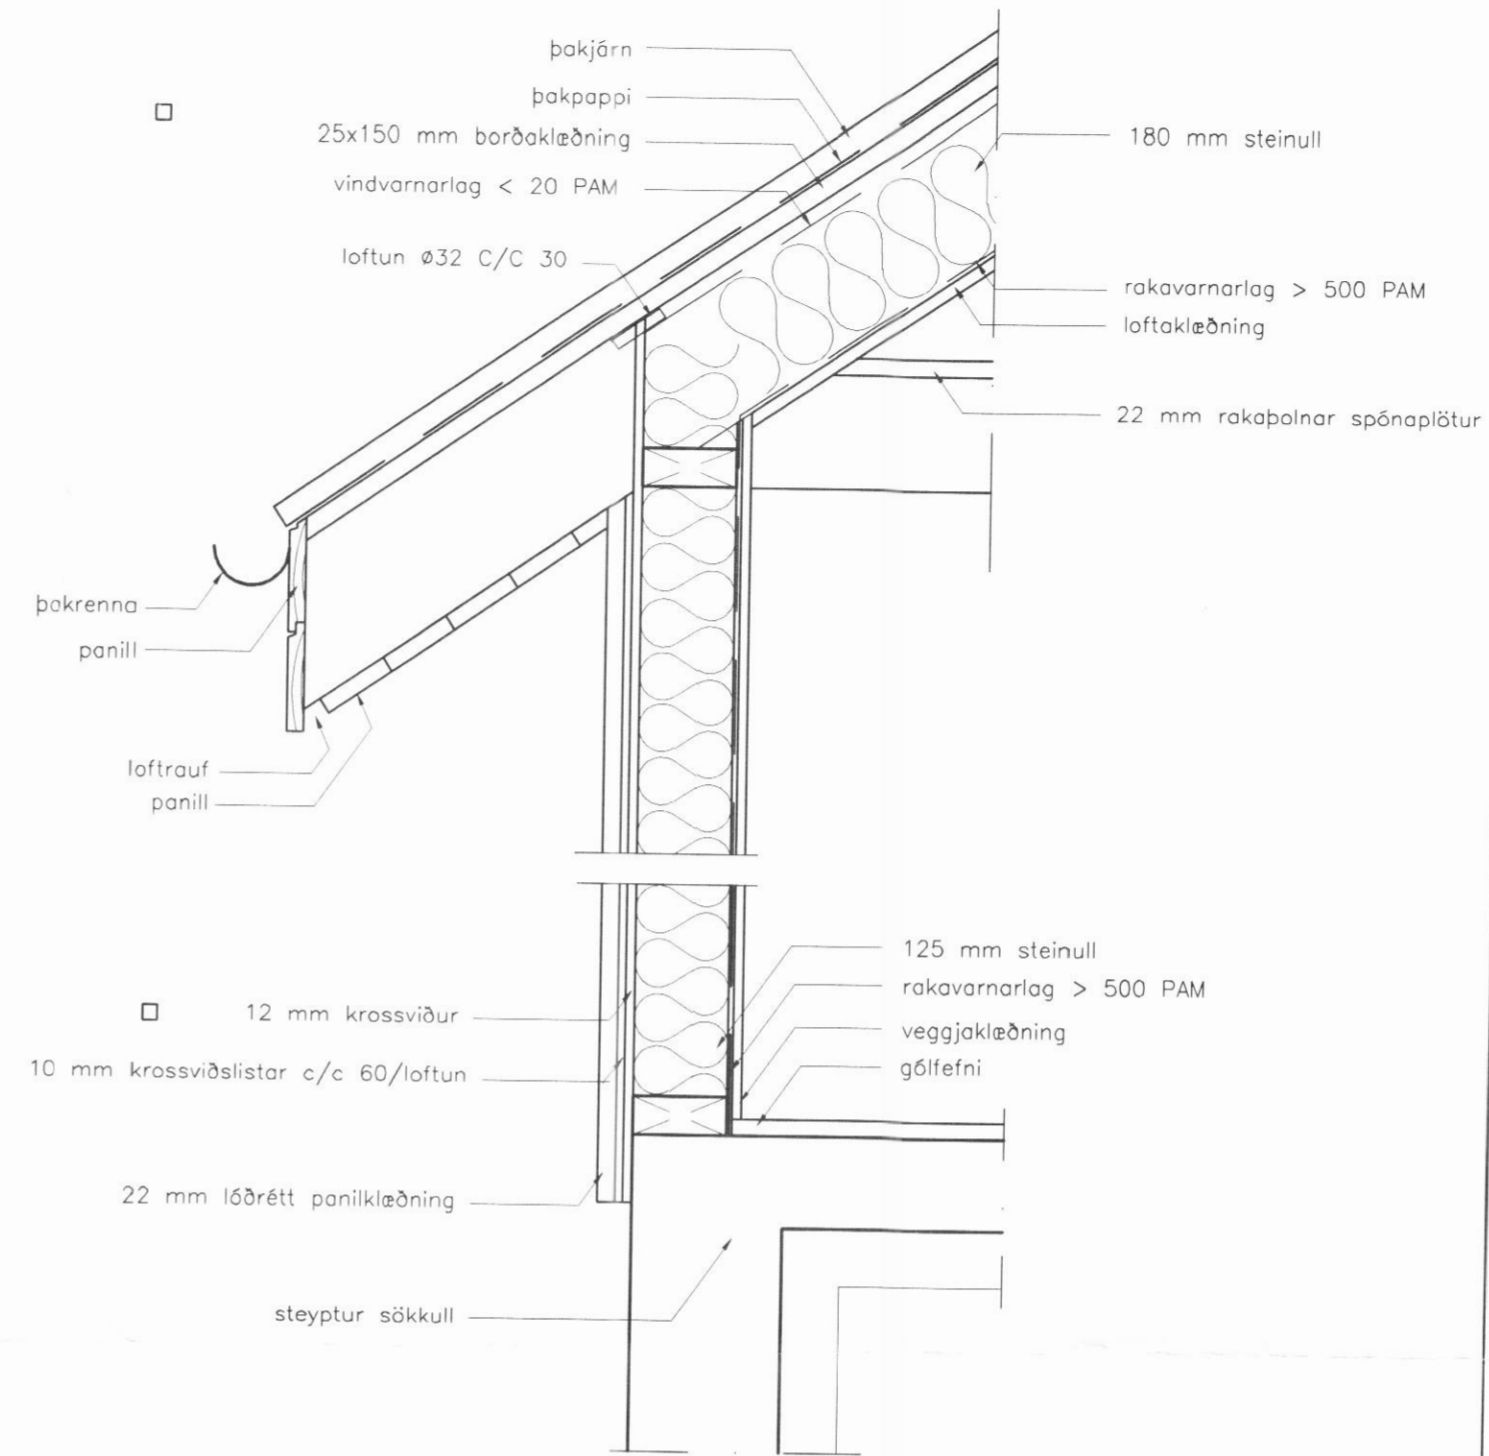

Frágangur veggja, lofta og gólfa
mkv. 1:10

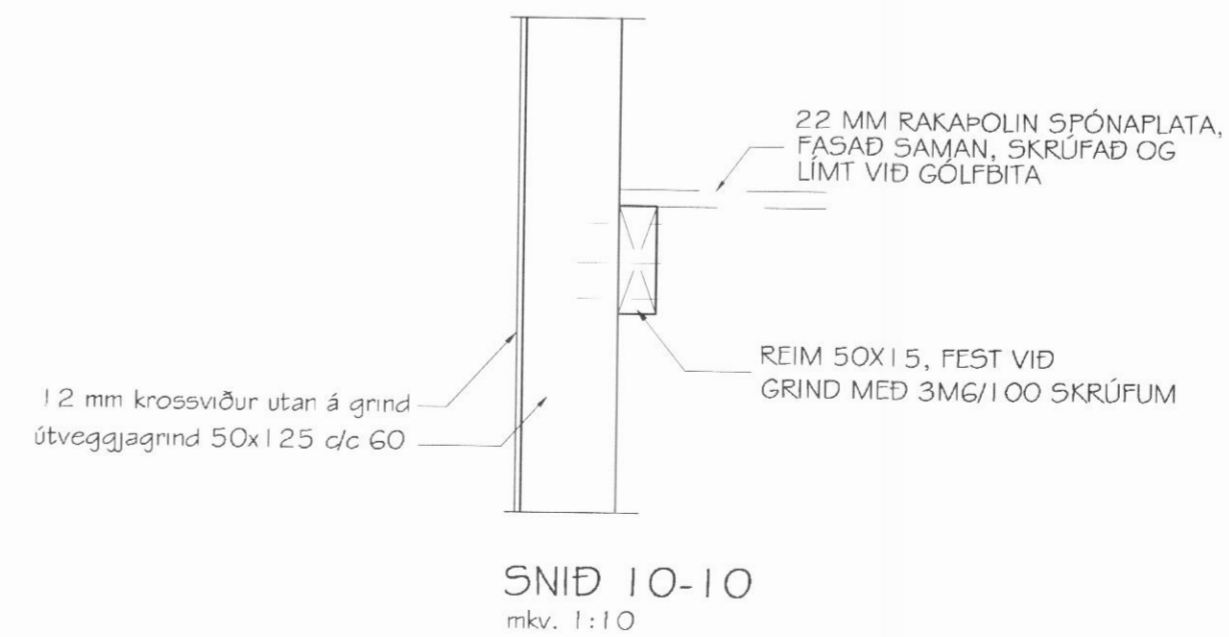

SNIÐ 10-10
mkv. 1:10

Br. nr.	Dags.	Af.	Breyting
(A)			
(B)			
(C)			
(D)			

**TEIKNISTOFAN
TORGIÐ**
RÁÐGJÖF - HÖNNUN - EFTIRLIT

ARMÚLI 36, 108 REYKJAVÍK, SIMI 568-8866, FAX 568-8878
Þorsteinn Friðbjófnsson, Magnús Þ. Guðmundsson,
byggingateknifræðingur, innanhússarkitekt.
Kt. 211055-5299, Kt. 240654-5559

FRÍSTUNDAHÚS
LÓÐ NR. 5 Í LANDI HAMARS
DALVÍKURBYGGÐ

Teikningarheiti: ÚTVEGGJAGRIND, MILLILOFT
HLIÐARMYND, GRUNNMYND OG SNIÐ

Dags. 17.05.2004. Kvarði 1:50/10

Hannað þF Teiknað þF Samþ.

Verknr. 04-207 Teikn.nr. 604 Breytnr.