


Saup. í byggingaerfi  
Svarfatarðals 29/5 '85.

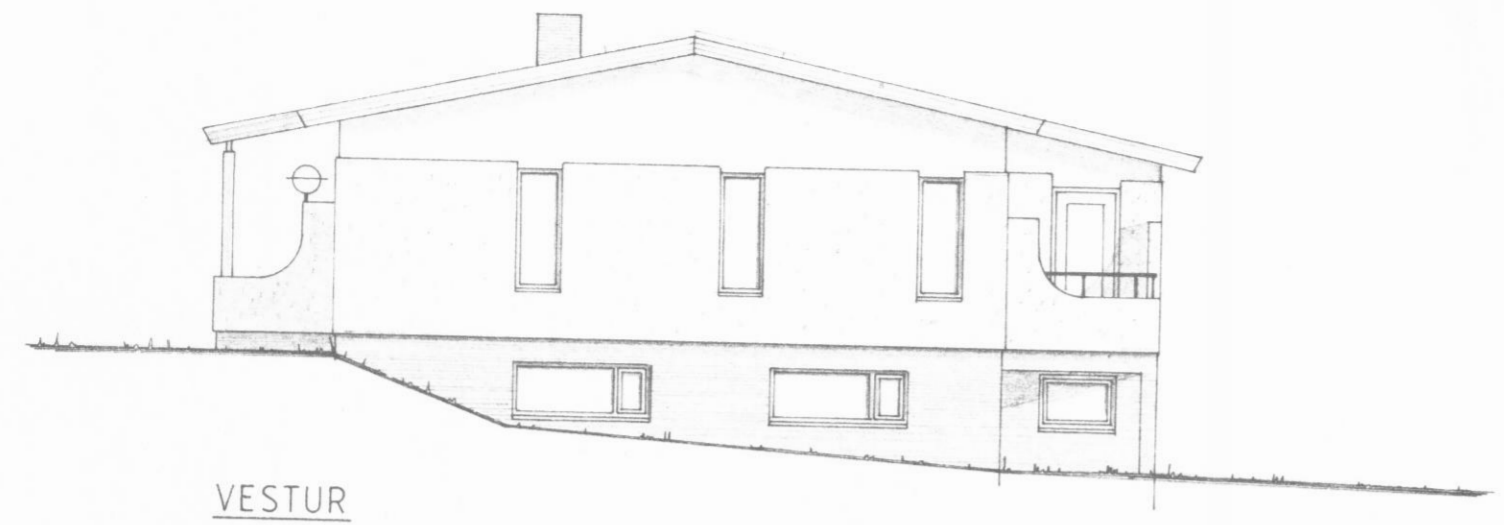

VESTUR




NORÐUR



SUÐUR



AUSTUR

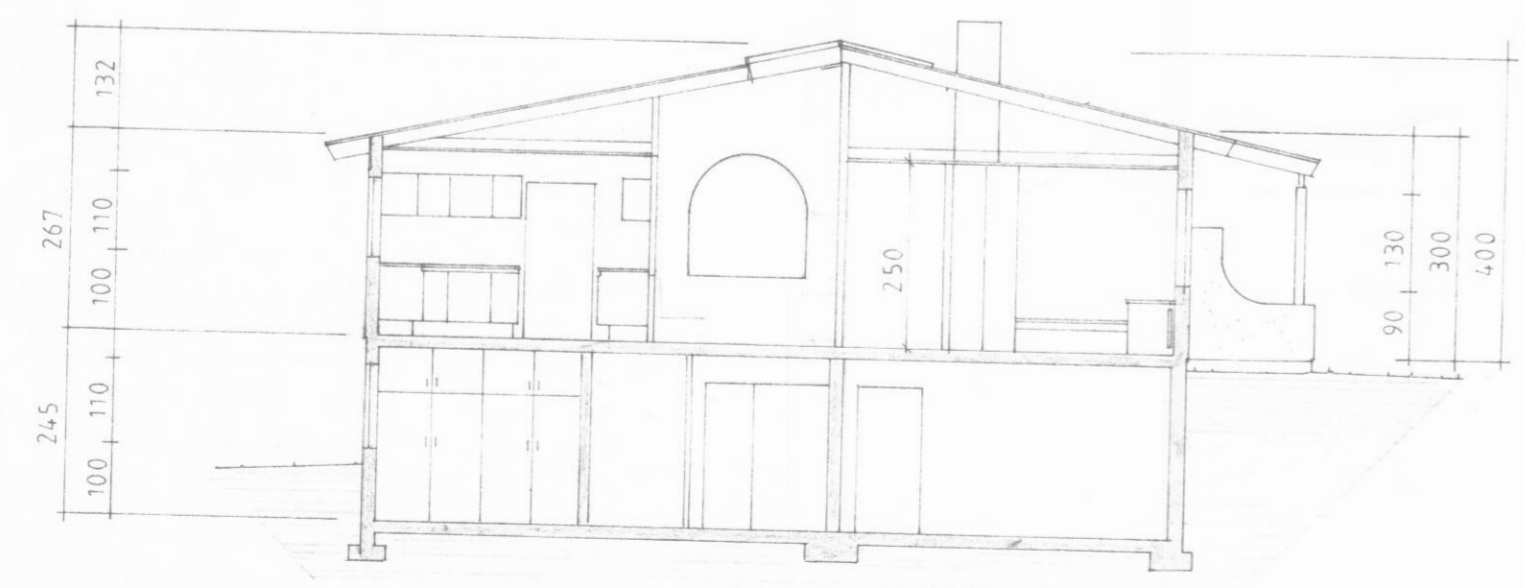

SNIB A-A

# HÓLL SVARFADARDAL

ÍBÚÐARHÚS ATLA FRÍÐBJÖRNSSONAR  
OG  
HÖLLU S. KARLSDÓTTUR.

HEITI ÚTLIT OG  
SNIB A-A

H-NR. 85002 HANNAÐ  
KVARÐI 1:100 REIKNAD  
DAGS. MÁT '85 TEIKNAD  
BREYTT

BJÖRN JÓHANSSON, MTF.  
KRINGLUMÝRI 18,  
600-AKUREYRI. (96) 22709

TEIKN.NR.  
**02**