



Samþ. í byggingarfulltrúi
 10-6-82
 BYGGINGARFULLTRÚI
 EYJAFJARDARSVÆÐIS - VESTURSVÆÐI
 Jóhann Gunnarsson

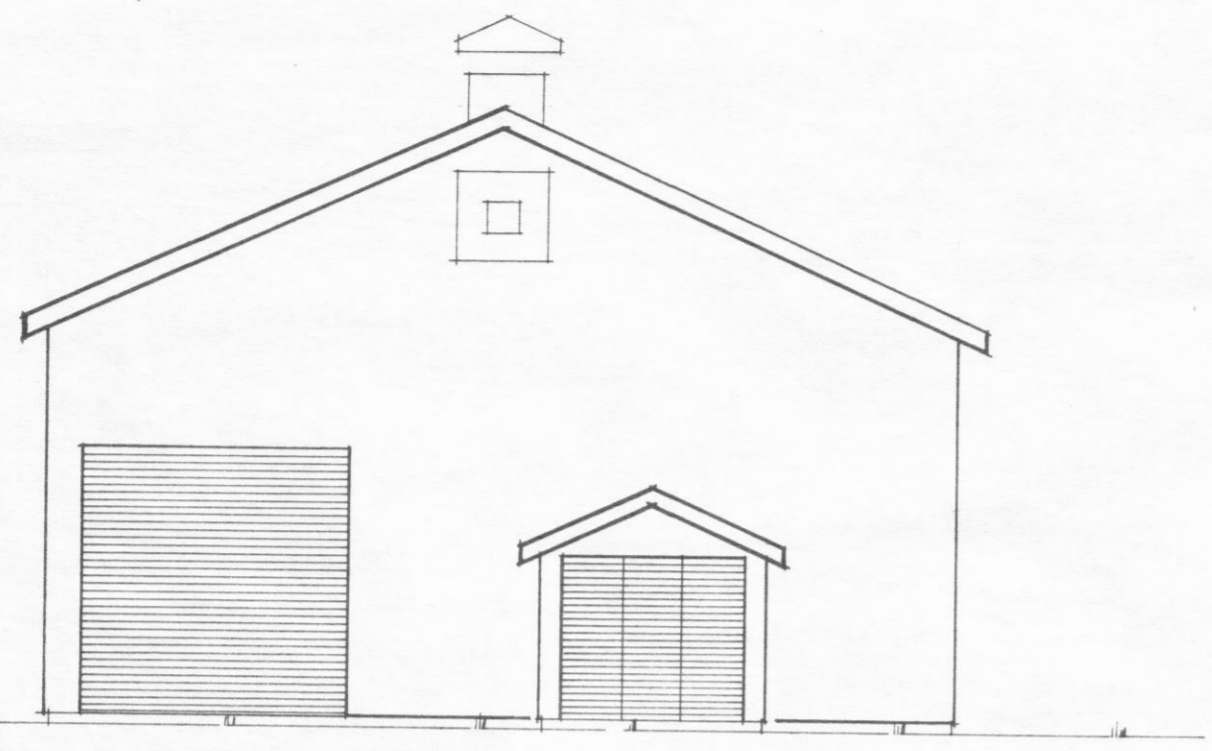


Suður

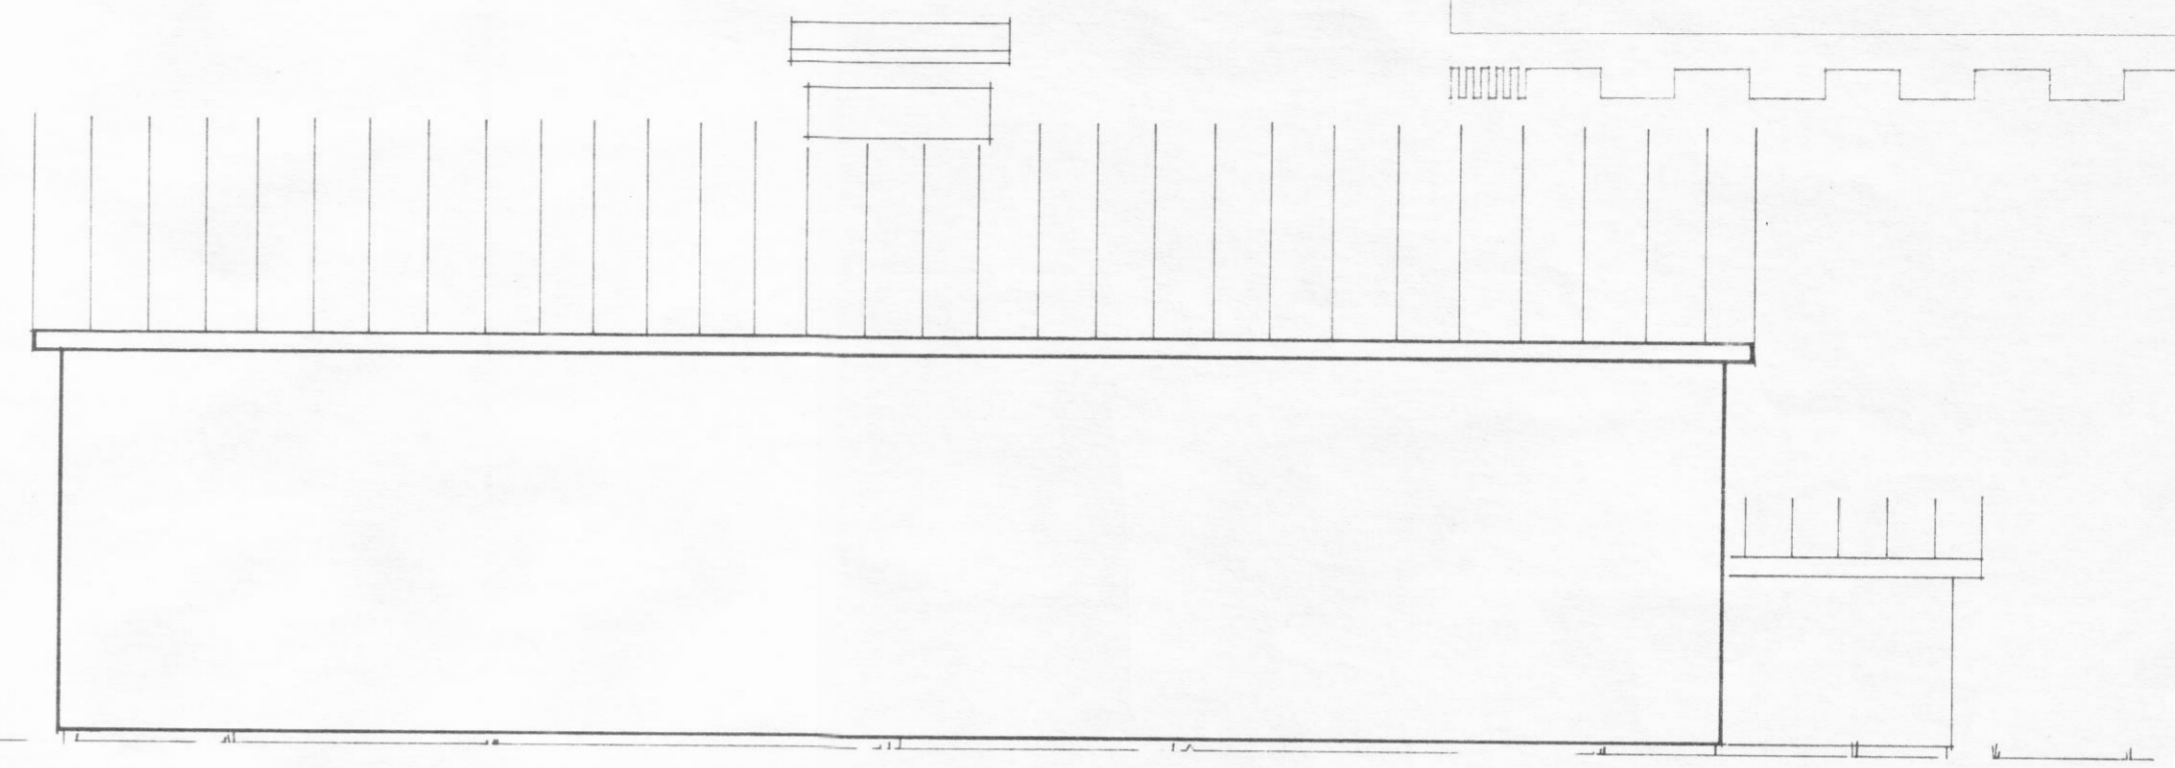

Vestur



Fyrirhugæð 30 bása fjós

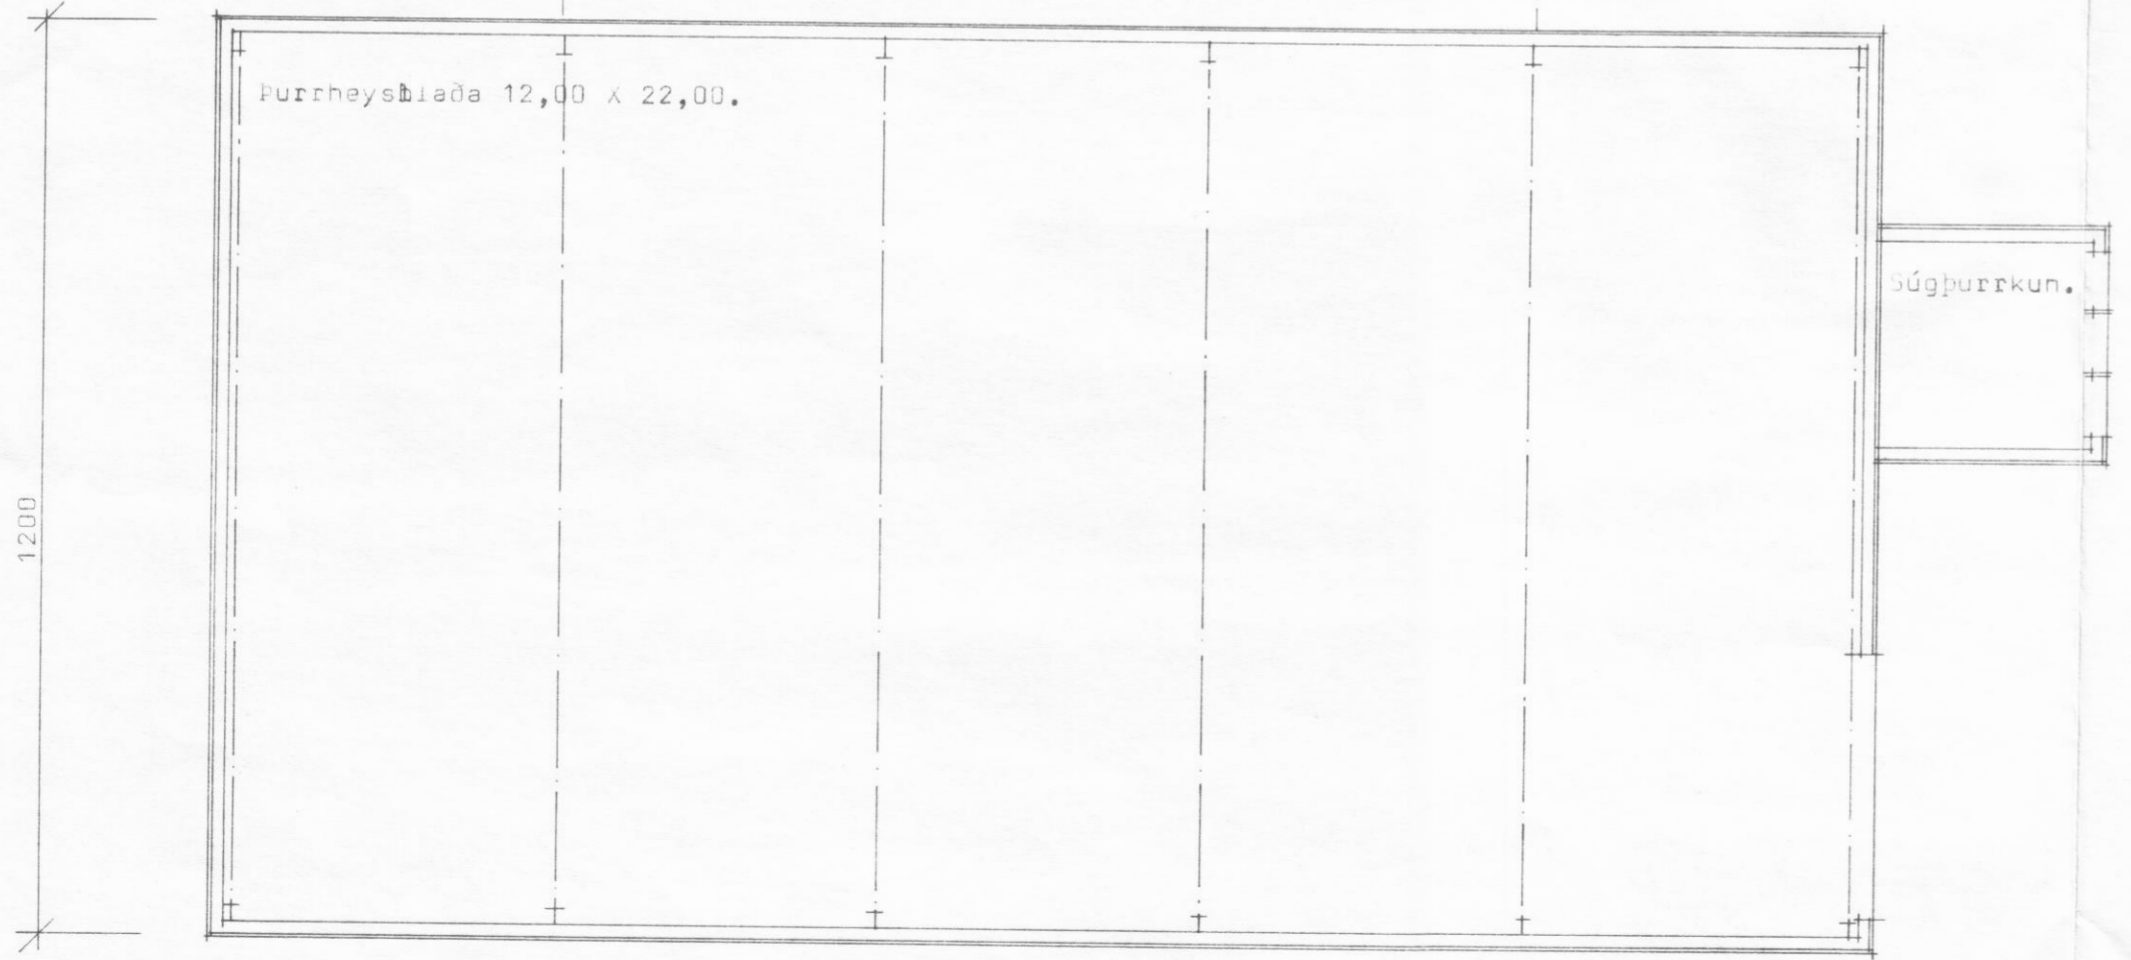


1200

Purrheyslaða 12,00 x 22,00.

Súggpurrrkun.

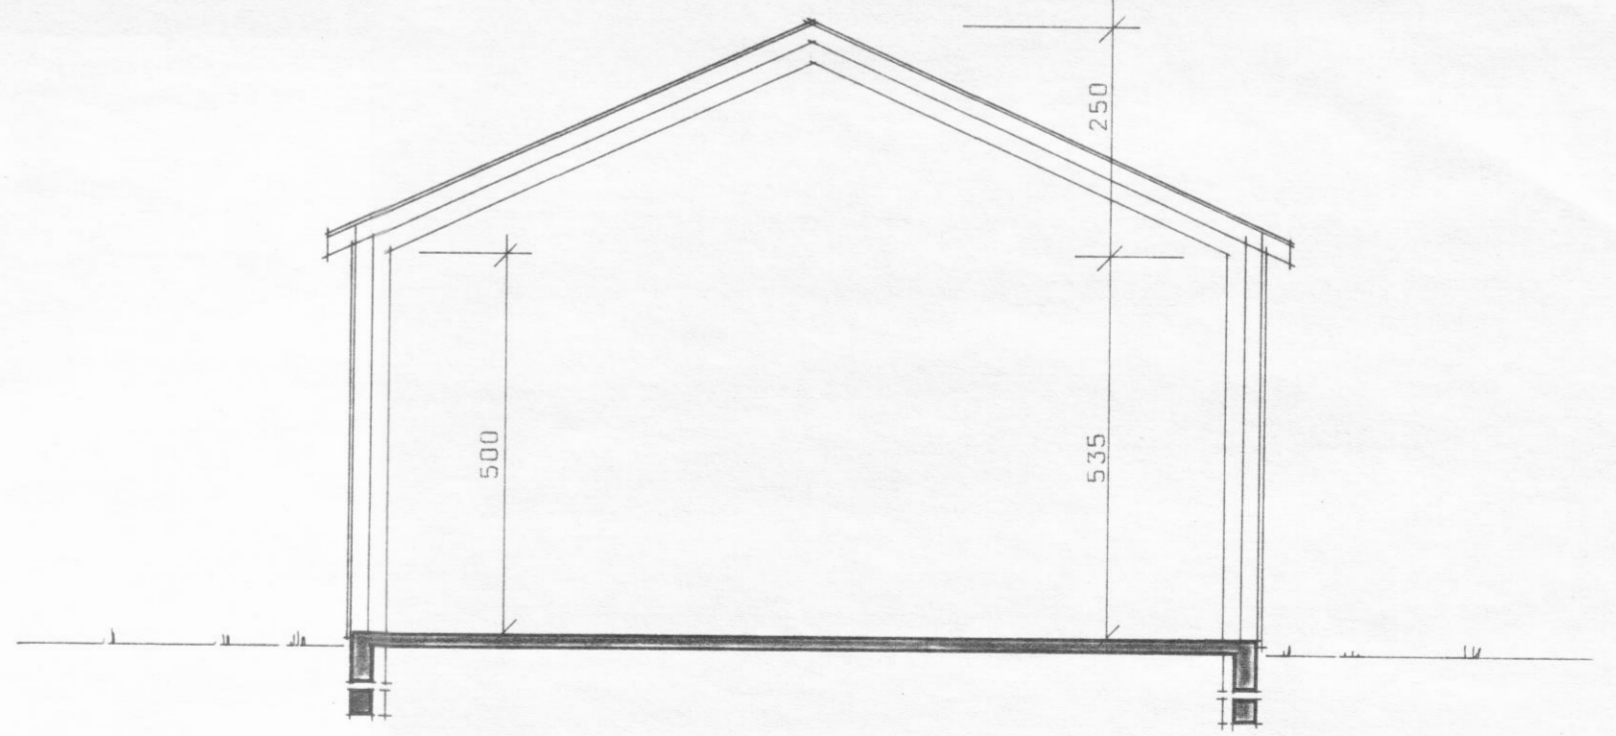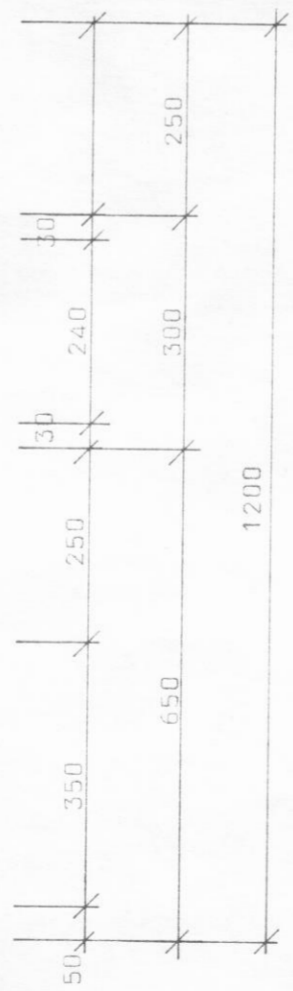

Skurður í purrheyslaðu

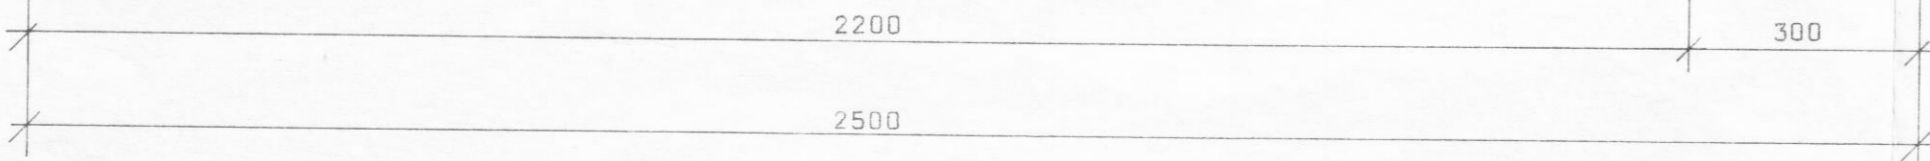

Grunnmynd purrheyslaðu

Purrheyslaða 264,- m. 1742,4 m² 1320,- m. stabbi.

BREYTINGAR ÓHEIMILAR, NEMA MEÐ
 SAMPYKKI TEIKNISTOFUNNAR.

BL BYGGINGASTOFNUN LANDBÚNAÐARINS
 LAUGAVEGI 120, REYKJAVÍK, SIMI 25444

TEIKN. NR. 30-4189

ÓHEIMILT ER AD NOTJA FRAM-
 KVÆMDIR FYR EN BURÐAR-
 DOLSTEINAR LIGUJA FYRIR

Hreiðarsstaðir, Svarfaðardalsnr. 1y.

BREYTT FRÁ
 MÆLIKVARDI 1:100

Purrheyslaða, stálgrind.

DAGSETNING 21-12-81.

Grunnmynd, skurður og útlitsmyndir.

TEIKNAD Raldur

Jóhann Gunnarsson