


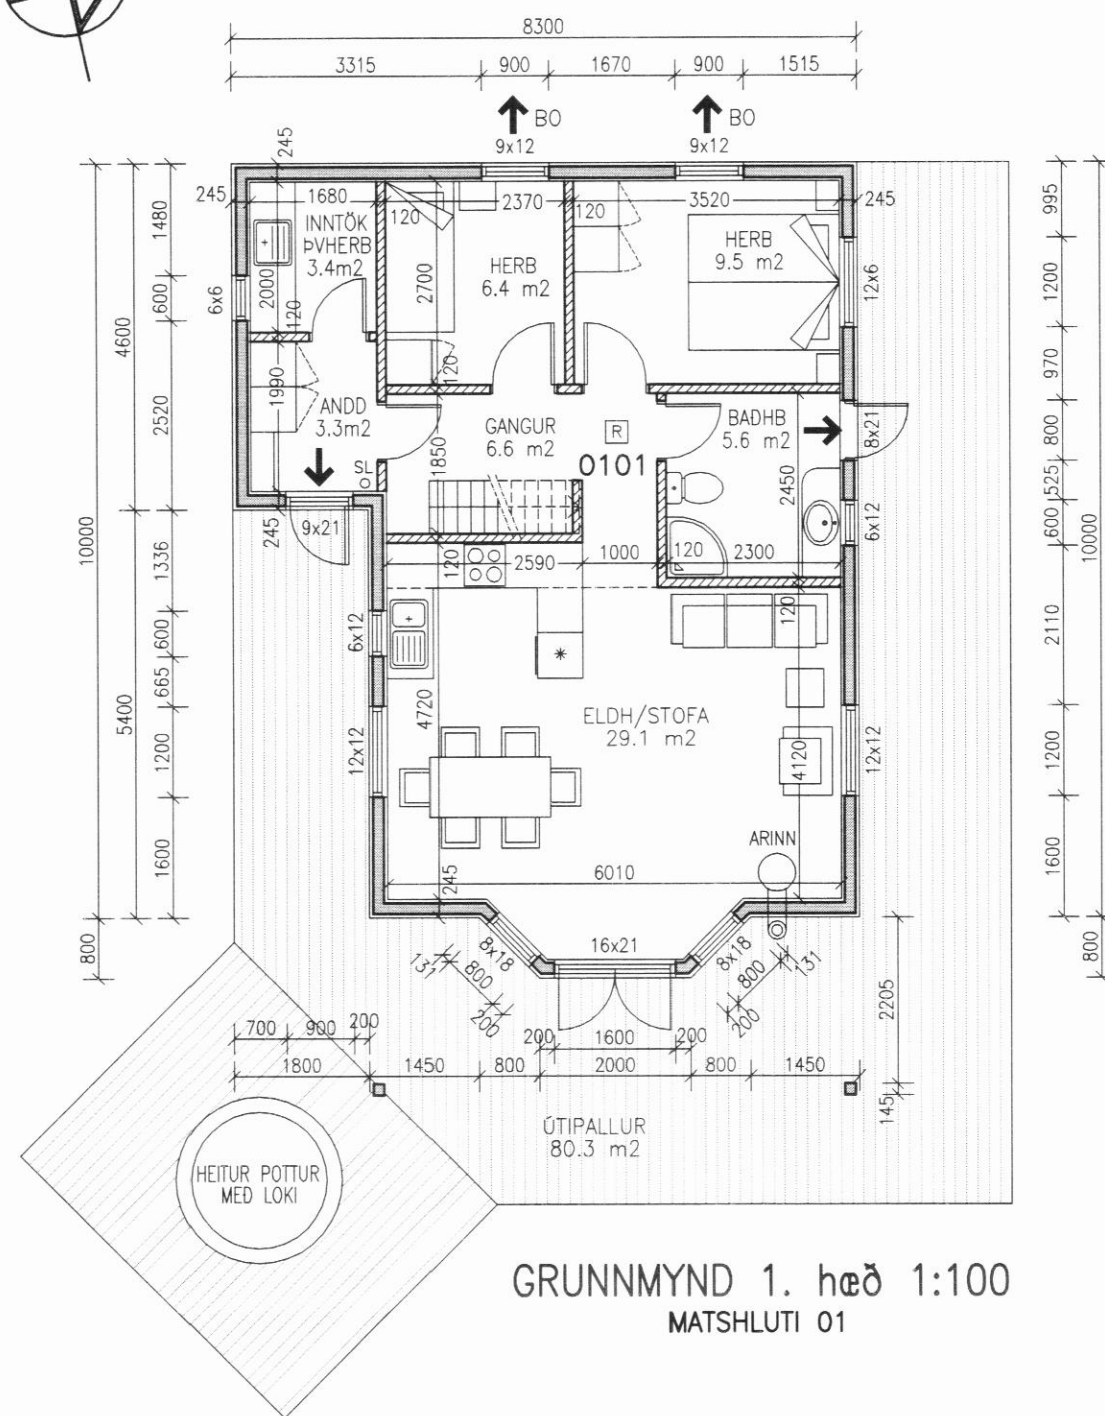


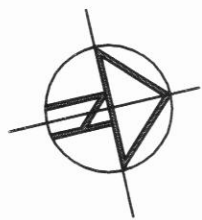


GRUNNMYND 1. hæð 1:100
MATSHLUTI 01

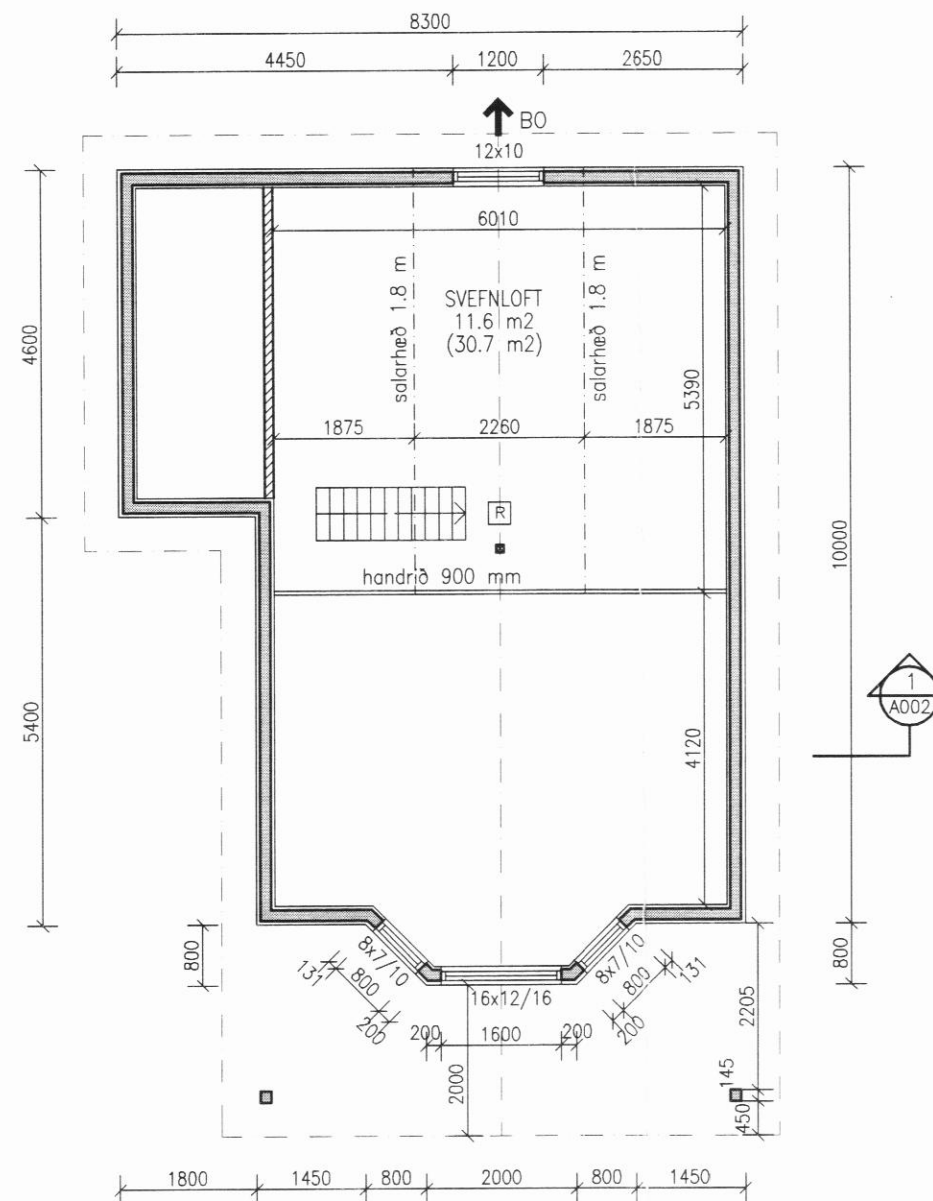

GRUNNMYND 2. hæð 1:100

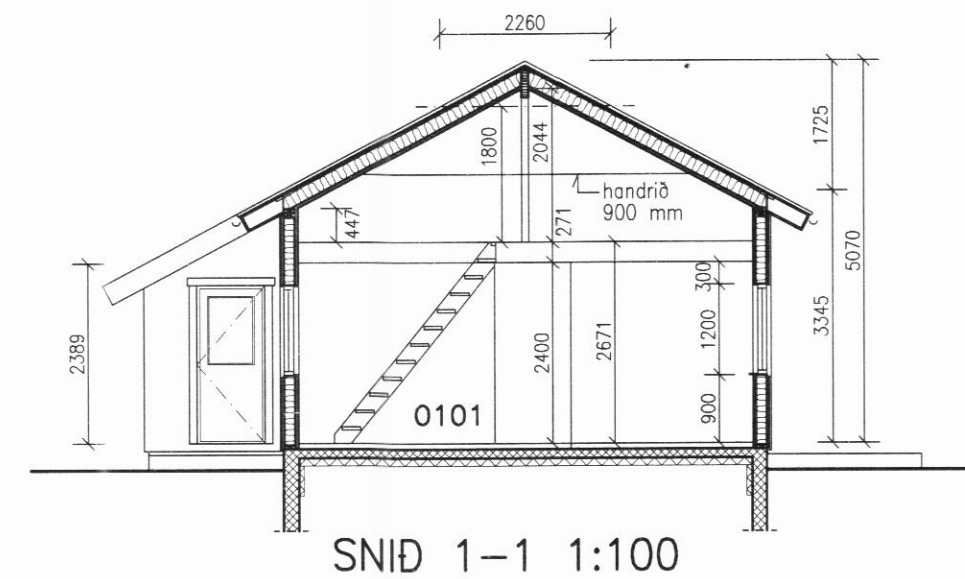


SNID 1-1 1:100

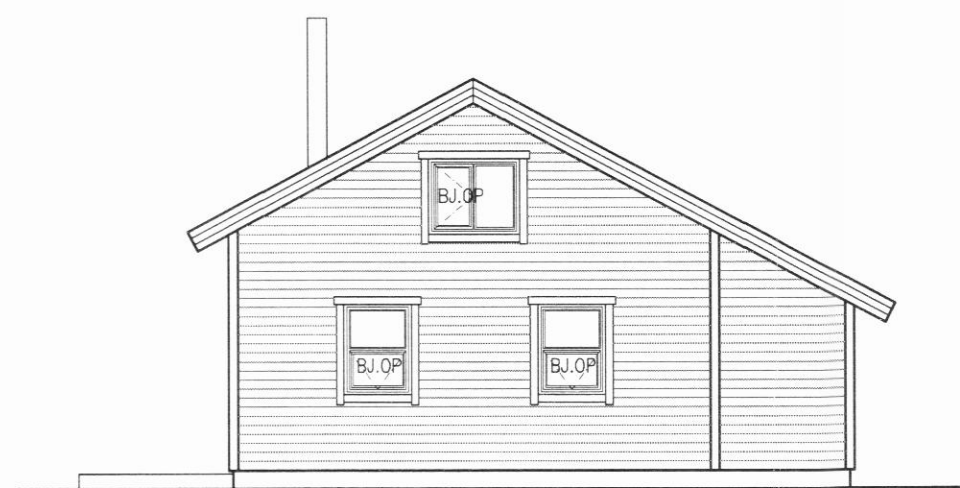

ÚTLIT VESTURHLIÐ



ÚTLIT NORDURHLIÐ

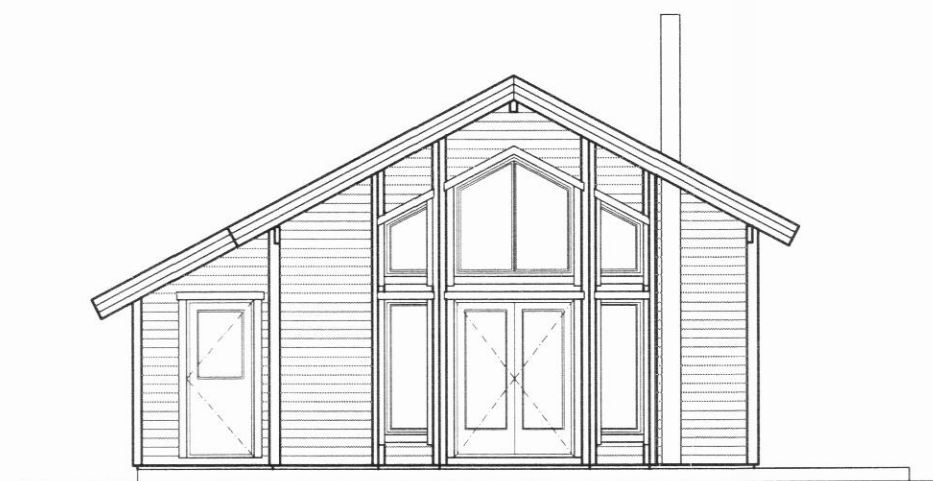

ÚTLIT AUSTURHLIÐ



ÚTLIT SUDURHLIÐ



NR.	DAGS.	BREYTING
A	FEB 2012	BETT VIÐ HURÐUM ÓT ÓR STOFU OG ÞAK LENGT FRAM YFIR ÚTIPALL
B	MARS 2012	BETT INN TEXTA VEGNA ARINN

SKÝRINGAR

MÁLSETNING VIÐ GLUGGA OG HURDIR ERU Í DESIM.
MÁLSETNING MIDAST VIÐ YTRA KARMMAÐ
ADRAR MÁLSETNINGAR ERU Í MILLIMETRUM
EKKI SKAL MÆLA UPP AF TEIKNINGUM
HÆÐARKERFI ER STADBUNDIÐ VIÐ HÓS
HÆÐARKÓTAR ERU GEFNIR UPP Í METRUM

BJÖRGUNAROP
SAMANLÖGÐ HÆÐ OG BREIDD Á BJÖRGUNAROPI
SKAL VERA MINNST 1.5 m, OG MINNSTA BREIDD
FYRIR HLIDARHENGÐAN GLUGGA 0.5 m

Í HÓSINU SKAL VERA REYKSKYNNJARI, MERKT "R"
Á TEIKNINGU OG HANDSLÖKKVITEKI, MERKT "S"
Á TEIKNINGU, STADSETT VIÐ ÓTILHURD

ARINN :
FRÁGANGUR Á ARNI, ELDSÆÐI OG REYKHÁFUR
SKAL VERA Í SAMRÆMI VIÐ LEIÐBEININGARBLÖÐ
192.BR1 FRÁ MANNVIRKJASTOFNUN

8/3 '12
SÆMUNDUR EIRIKSSON 261249-2949

SNERRA- In. 209852
ÚR LANDI JARÐBRÚAR
SVARFADARDALUR
621 DALVÍK



KLÖPP ARKITEKTAR-VERKFRÆÐINGAR EHF
NETHYL 2E, PÓSTHÓLF 10050, 130 REYKJAVÍK
SÍMI 577 2277, 699 7747 - klopp@simnet.is

HEITI TEIKN.	SUMARHÚS
MÆLIKVARÐI	GRUNNMYND OG SNID
1:100	DAGS. APRÍL 2010
TEIKNING	A 002
BREYTING	B
VERK	V 09-109
YFIRFARID	S.E.