


2. HÆÐ
GRUNNMYND 1:100



AFSTÖÐUMYND 1:2000




1. HÆÐ
GRUNNMYND 1:100

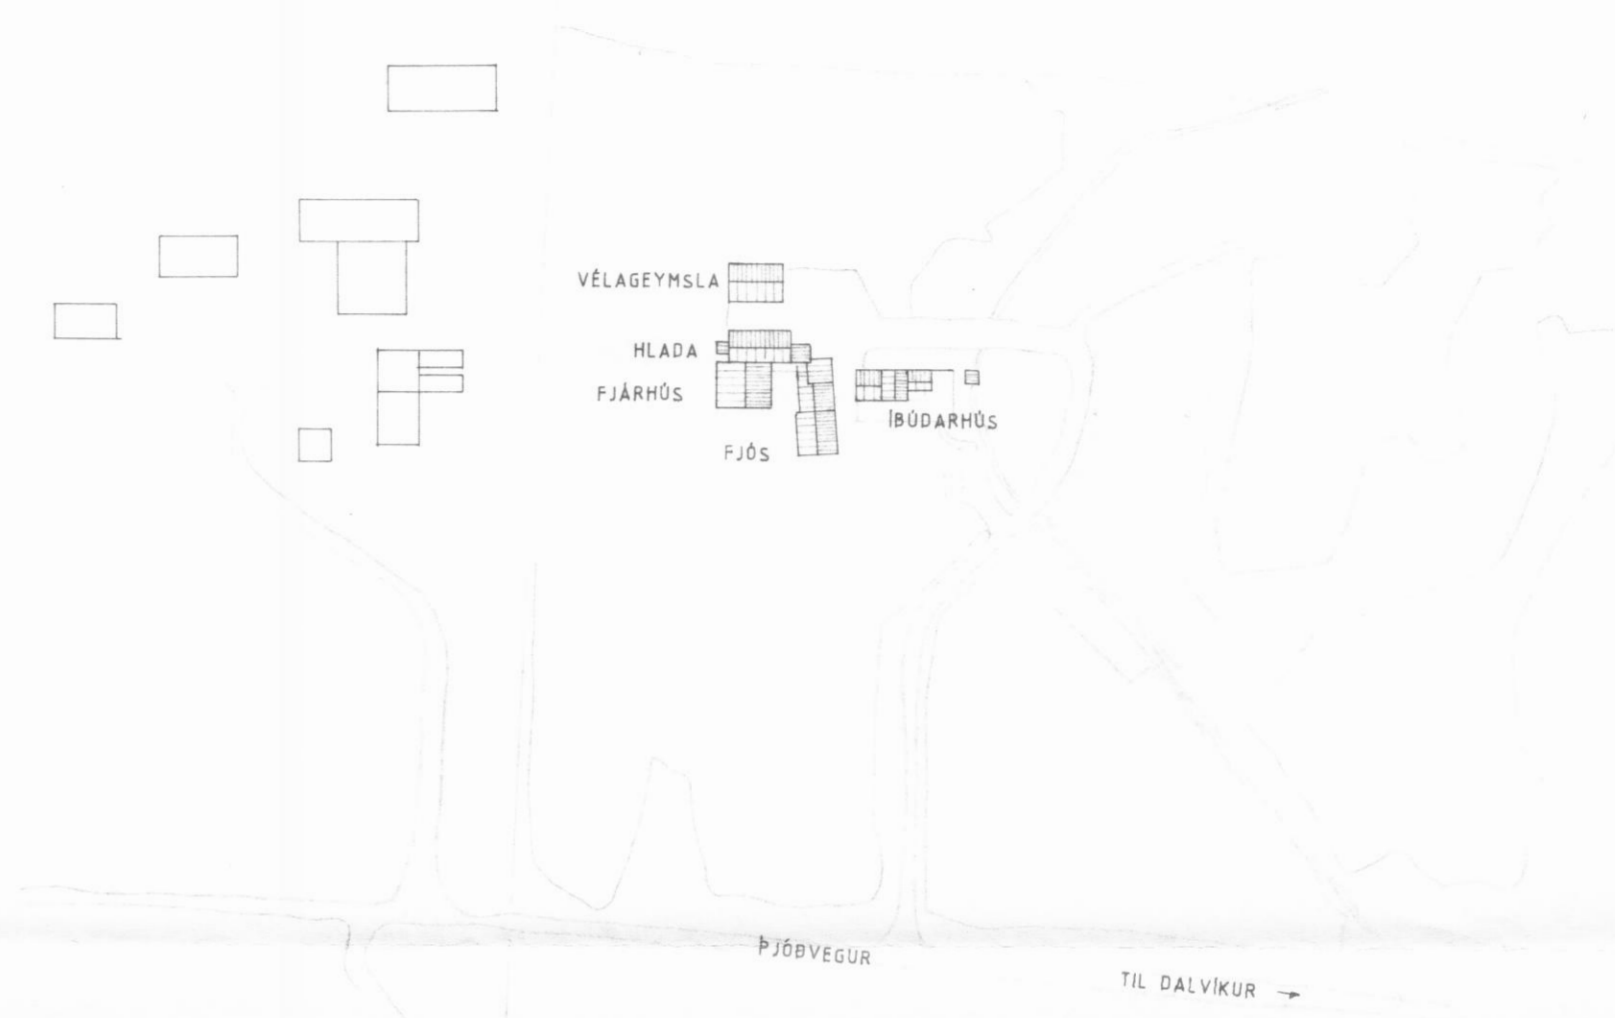

STÆRÐIR:

1. HÆÐ	1313	M ²	341	M ³ BR
2. -	55.2	-	227	-
SAMTALS	186.5	-	568	-
AUKNING	31.4	M ²	43	M ³ -

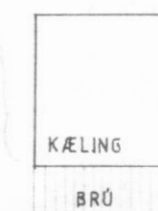

Klaufar
brekkjakot sv.

HÆKKUN Á RISI MIÐÁLMMU

HEITI GRUNNMYNDIR OG
AFSTÖÐUMYND

H-NR. 91001 HANNAD Þj
KVARÐI 1:100 1:2000 REIKNAD Þj
DAGS. JÚNÍ 1991 TEIKNAD Þj
BREYTT

BJÖRN JÓHANSSON, MTFÍ.
KRINGLUMÝRI 18,
600-ÁKUREYRI. (96) 22709
Björn Johannsson

TEIKN.NR.
A01