UNDIRSTÖÐUR, N-A HLUTI. M. 1:50.

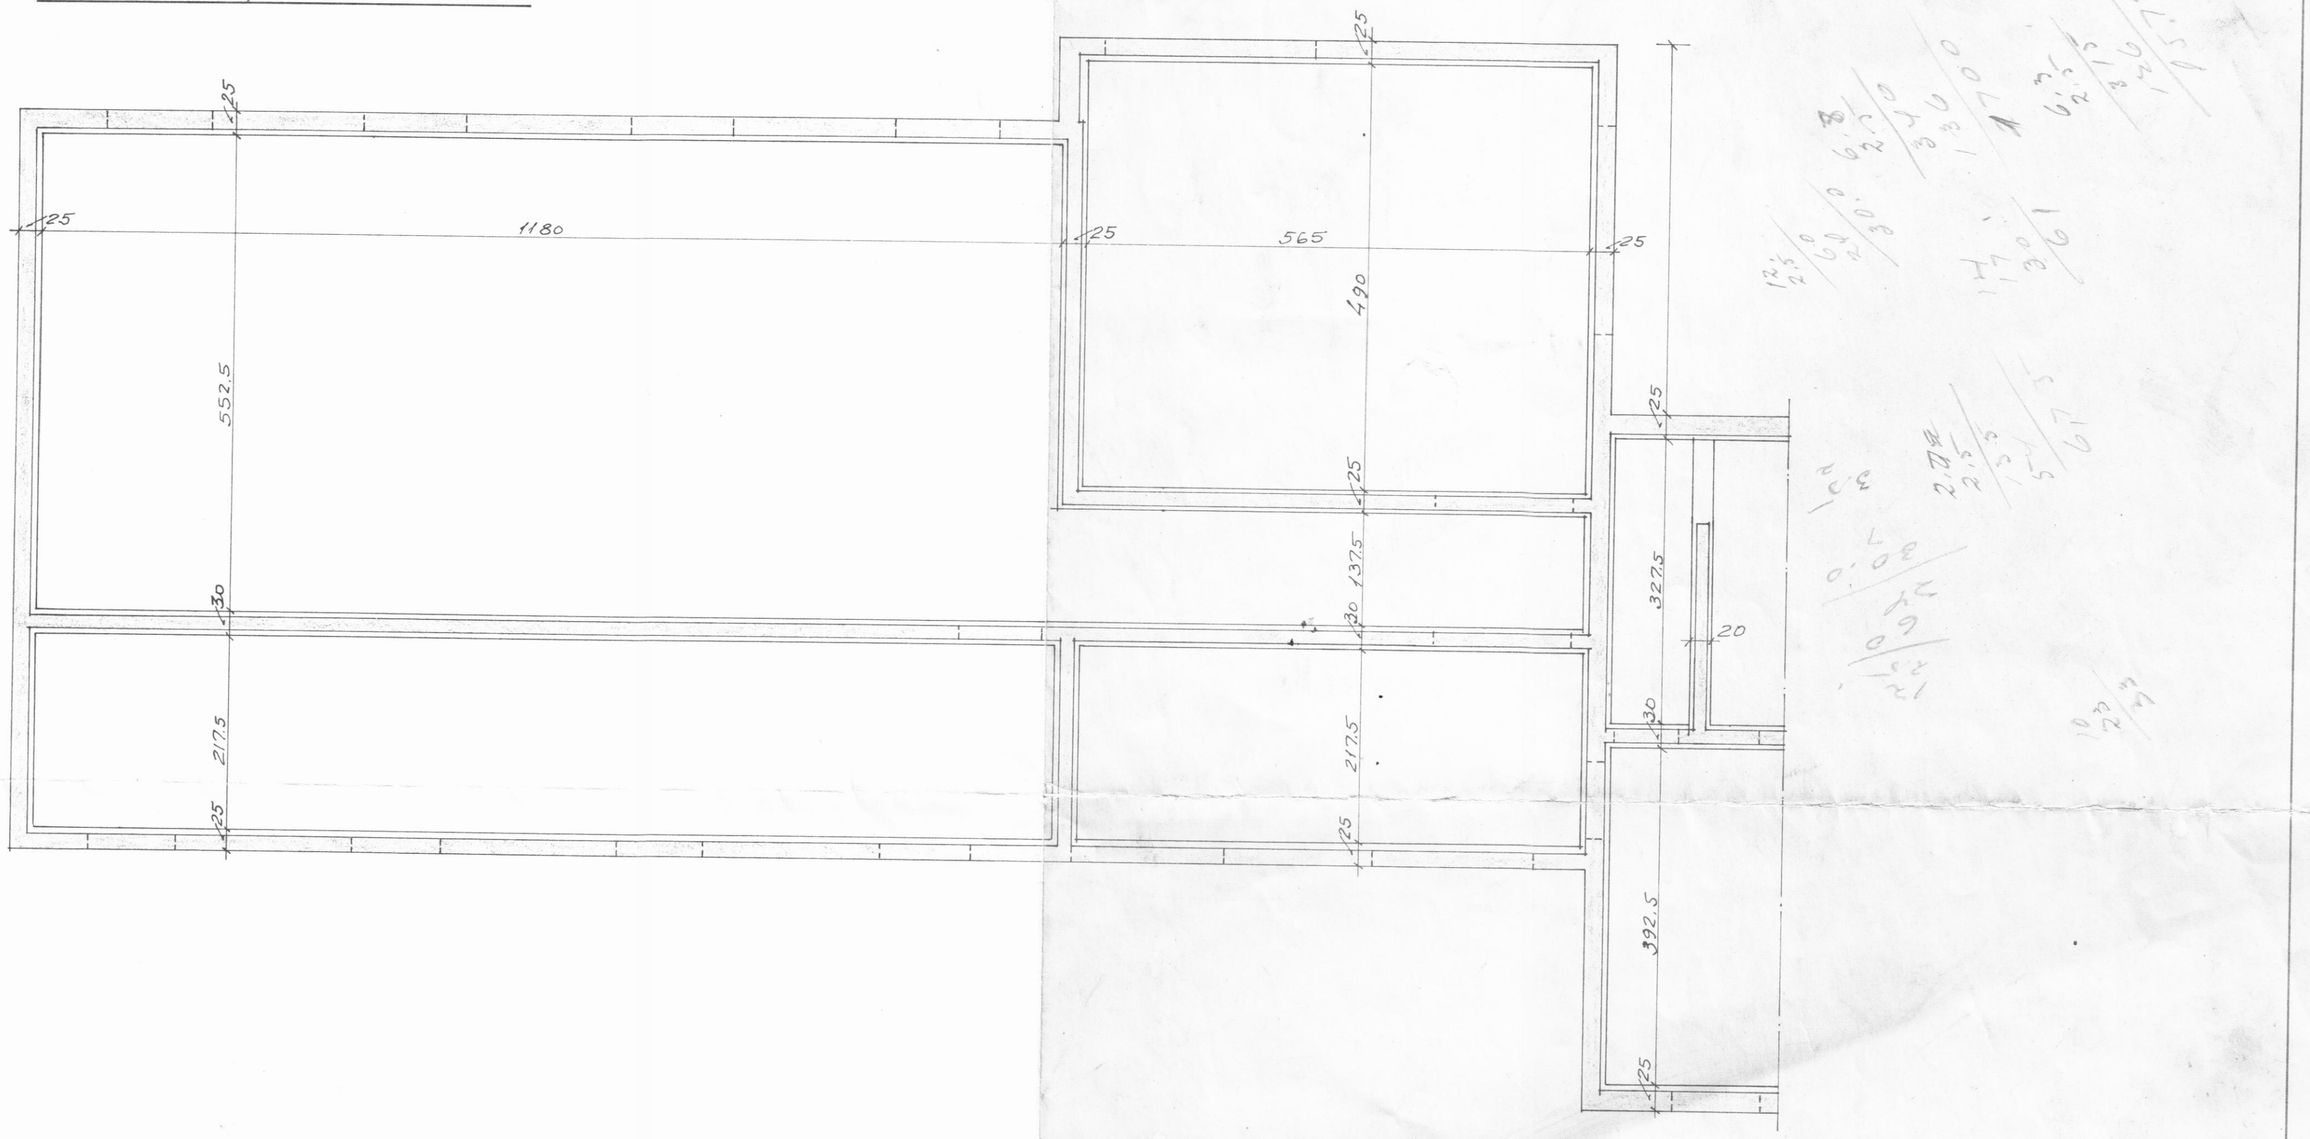

UNDIRST. ÚTVEGGJA.
M. 1:20.

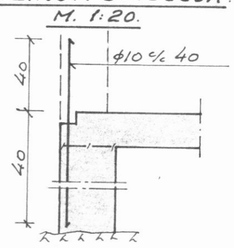

UNDIRST JNNVEGGJA.
M. 1:20.

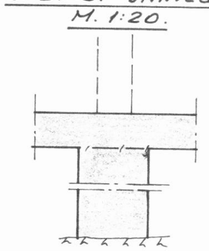

BARNASKÓLI AÐ HÚSABAKKA.
HEIMAVIST OG KENNARAÍBÚÐ.

UNDIRSTÖÐUR, N-A HLUTI.
GRUNNMYND. SNIÐ.

PÁLL FLYGENRING VERKFR. MVFÍ.
BRAGI SIGURÞÓRSSON VERKFR. MVFÍ.

M 1:50 ; 1:20	Útreikn. BSig.	Samþ.
Dags. 1/4 '65	Uppdr. BSig.	Nr. 4101