


Grunnmynd 1. hæð

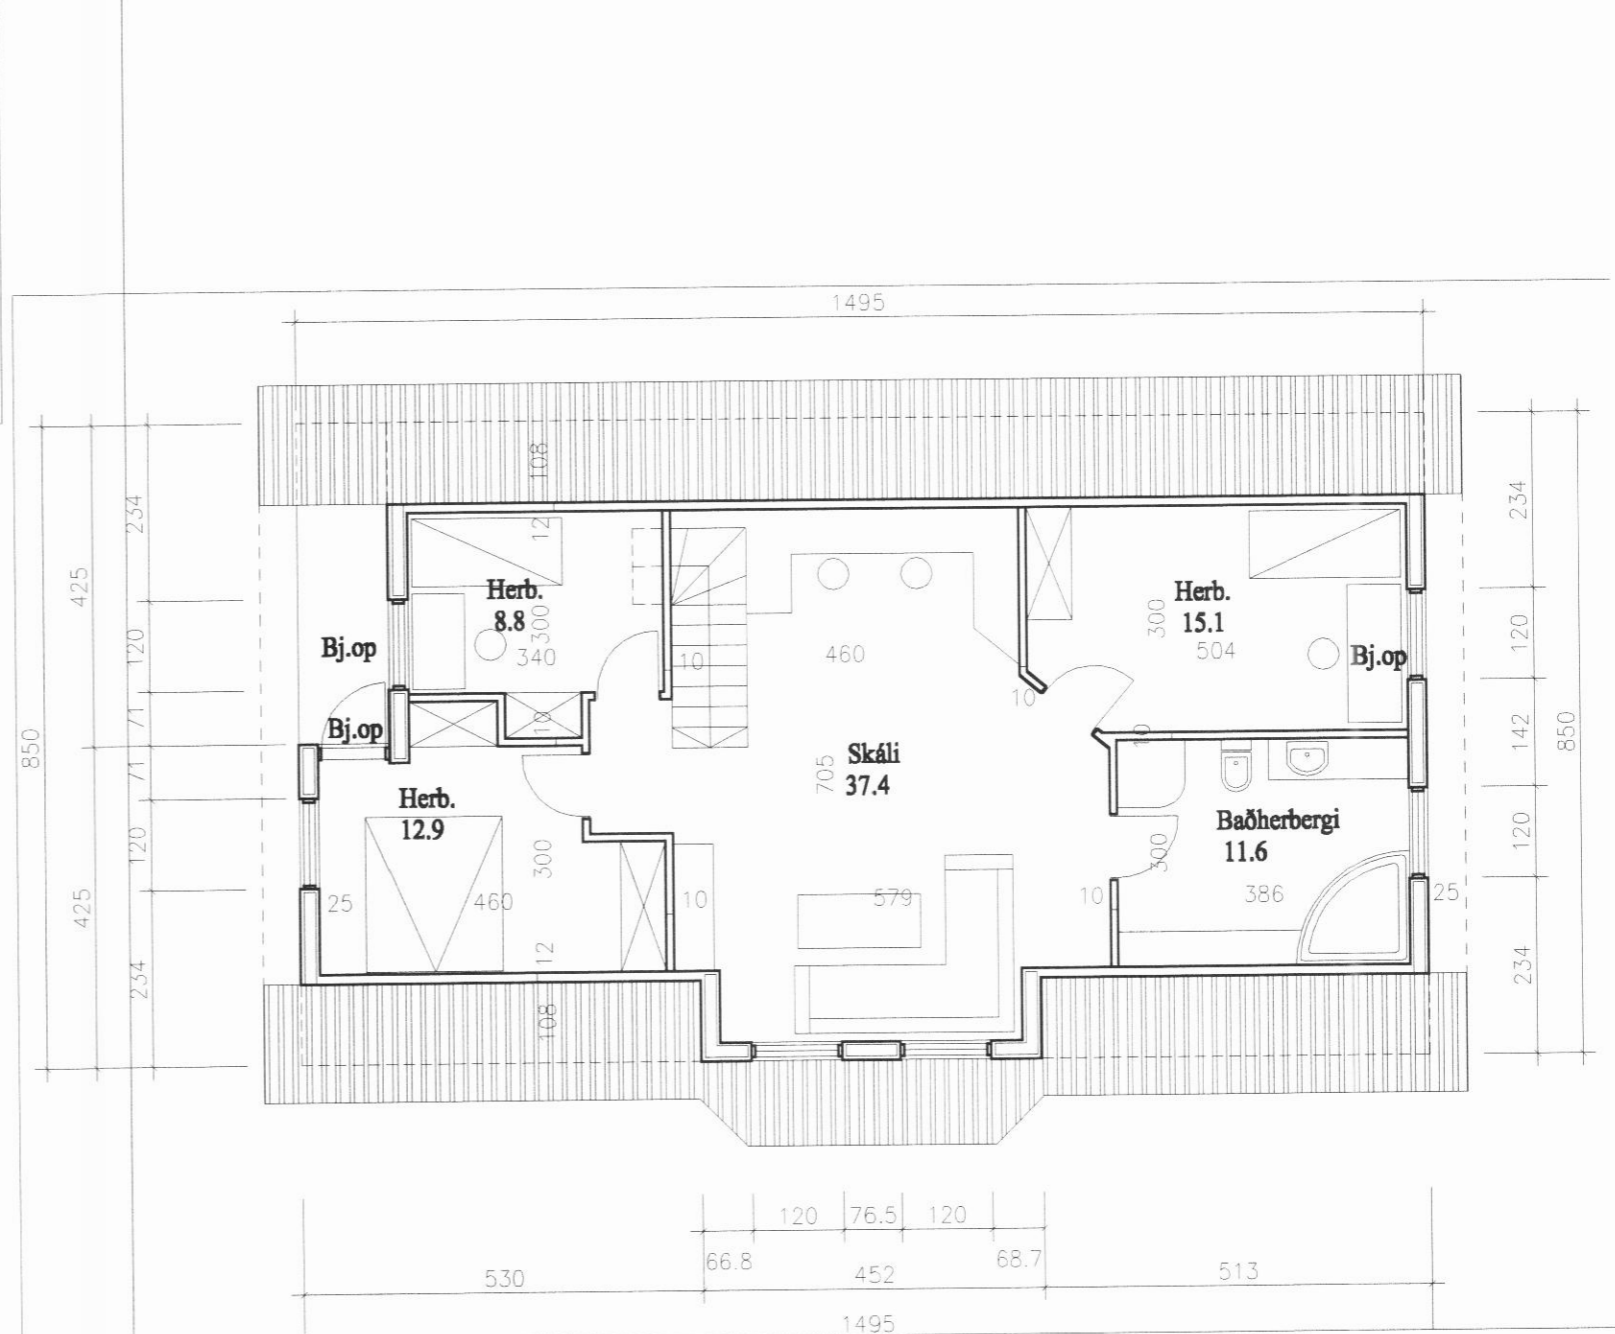

Grunnmynd 2. hæð

Hlíðarbrekka Svarfaðardal

veris: telnað ÁH kvartí: 1:100
 efni: GRUNNMYND - 1. OG 2. HÆÐ. 102
 dagi: 22.04.2001 a: b: c: blað:

form

ARKITEKTAR HÖNNUDIR KAUPANGI v/MYRARVEG 800 AKUREYRI SÍMI 482-8099

Handwritten signature

ARNI ARNASON húsgagna- og innanhúsaarkitekt FÍL
 AGÓST HAFSTEINSSON arkitekt FÍL