



Grunnmynd 2. hæðar.

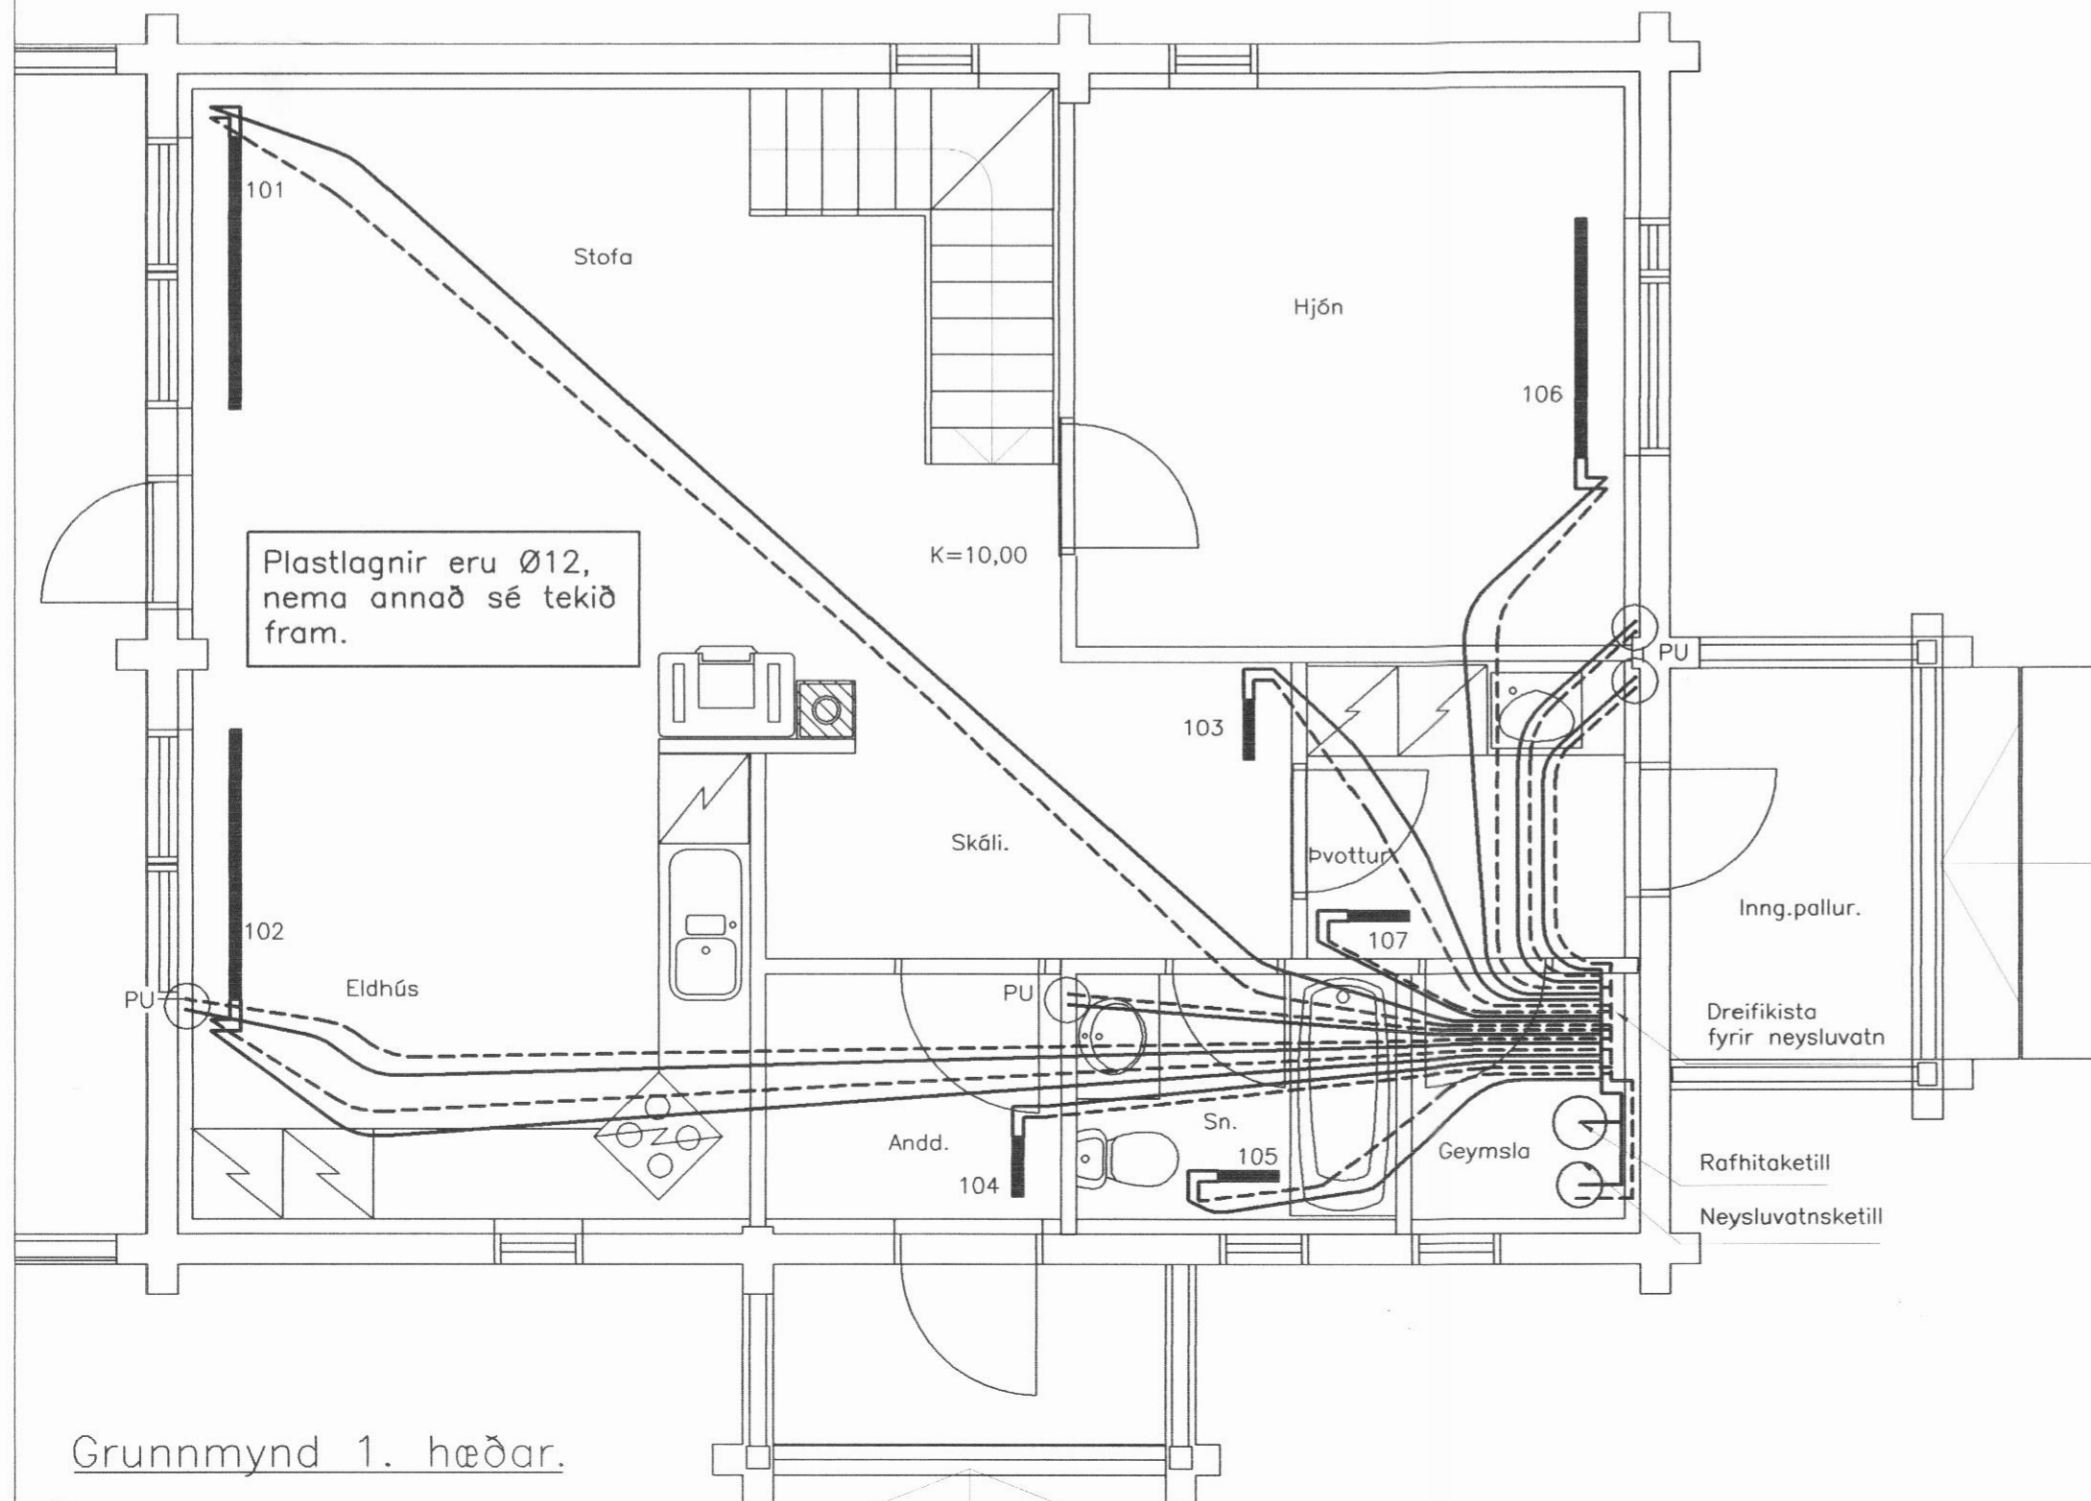

Grunnmynd 1. hæðar.

Tengimynd af rafhitakatli (án mkv.)

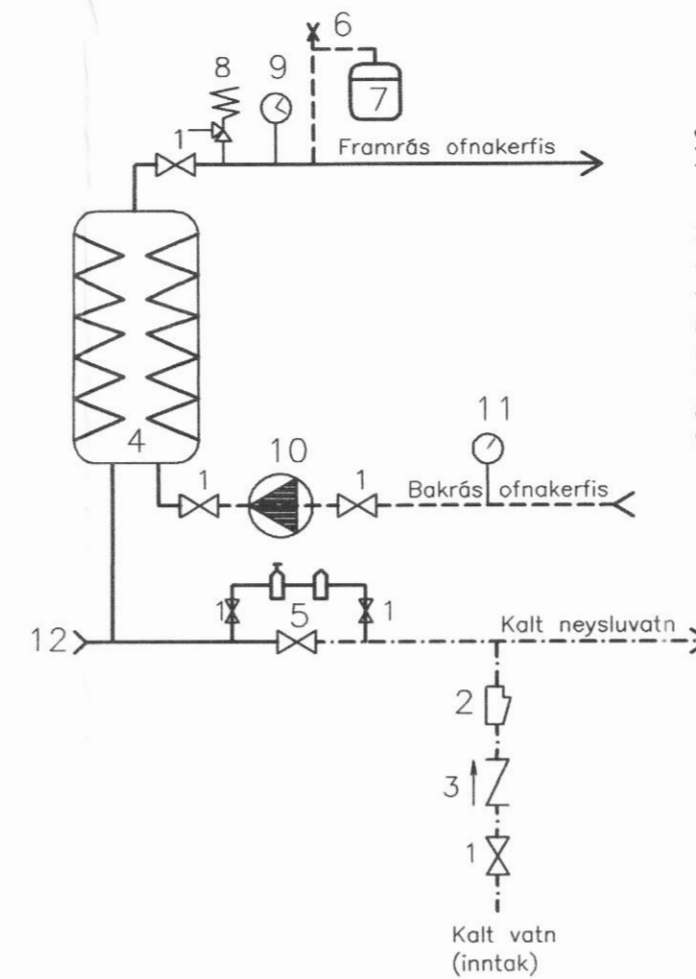

Skýringar:

1. Kúluloki
2. Sía
3. Einstreymisloki
4. Rafhitaketill (18 kw)
5. Sjálfvirk ófylling.
6. Sjálfvirk aflöftun.
7. Þennsluker (35 L)
8. Þryggisloki.
9. Hita- og þrýstímélir.
10. Dæla (25/70 WIL0)
11. Hitamélir.
12. Temingarloki m/slöngustút.

OFNASKRÁ. Ofna skal velja fyrir $\Delta T=40^{\circ}C$

OFN NR.	RÝMI	VARMAÞÓRF (wött)	MESTA HÆÐ (mm)	MESTA LENGÐ (mm)	STÚTAR	GERÐ HITNEMA	VALDIR OFNAR
101	Stofa	2378	600	1800	CD-10mm	Framrásarloki	
102	Stofa	2378	600	1800	AB-10mm	Framrásarloki	
103	Skáli	300	600	400	AB-10mm	Framrásarloki	
104	Andd.	300	600	400	AB-10mm	Bakrásarloki	
105	Snyrt.	300	600	400	CD-10mm	Bakrásarloki	
106	Hjón	2114	600	1600	CD-10mm	Framrásarloki	
107	Þvottur	300	600	400	CD-10mm	Framrásarloki	
201	Herb.	2114	600	1600	AB-10mm	Framrásarloki	
202	Baðh.	300	600	400	CD-10mm	Bakrásarloki	
203	Vinnuherb.	1585	600	1200	CD-10mm	Framrásarloki	
204	Geymsla	1585	600	1200	AB-10mm	Framrásarloki	

Valdir eru ofnar af gerðinni HENRAD (Húsasmiðjan ehf.) eða sbr.

Skýringar fyrir vatns- og hitalagnir.

Rör og tengiefni skal hafa hlotið viðurkenningu rétttra aðila. Fara skal eftir fyrirmælum framleiðanda um niðurlögn, tengingar og meðferð. Allar plastlagir skulu vera með súrefniskápu og þau dregin í plastbarka, undanskildar eru þó lagir sem notaðar eru í gölfhita. Plastlagir skulu þola þann þrýsting sem krafist er í reglugerðum um heitar og kaldar vatnslagnir. Rör skulu varin fyrir dagsbirtu (UV-geislum). Rör skulu þola allt að 90 gráðu hita og vera þrýstiprófuð eins og reglur segja til um. Um neysluvatnslagnir úr plasti skal fara eftir Rb. blöðum (53).001 svo og ÍST 67. Sama gildir um plastlagir í hitakerfi (ofnalagnir) þ.e eftir því sem við á. Lagnir komi ofan á steypt jarðgölf (timburgrind) Allt lagnaefni skal vera vottað frá Rannsóknarstofnun Byggingariðnaðarinnar.

Ath.

Sjá almennar skýringar á teikn. nr. 1800
Grunnmynd neysluvatnslagna – sjá teikn. nr. 1920-01

H.S.Á. TEIKNISTOFA

HARALDUR ÁRNASON – KT: 120149-2539 / HARA ehf. KT: 531101-2860
FURUVÖLLUM 13 – 600 AKUREYRI
SÍMI: 462-5777, 861-6616
FAX: 461-1852
e-mail: hara@hara.is

VERKHEITI				
Laugahlíð - lóð C, Dalvíkurbyggð				
HEITI TEIKNINGAR				VERK NR
Grunnmynd ofnalagna.				03-325
				TEIKNING NR
				1920-02
HANNAD	HÁ	TEIKNAD	HÁ	YFIRFARID
				DAGS
				12.08.2003
BREYTT	1		2	KVARDI
				1:50
			3	
			4	
			5	