


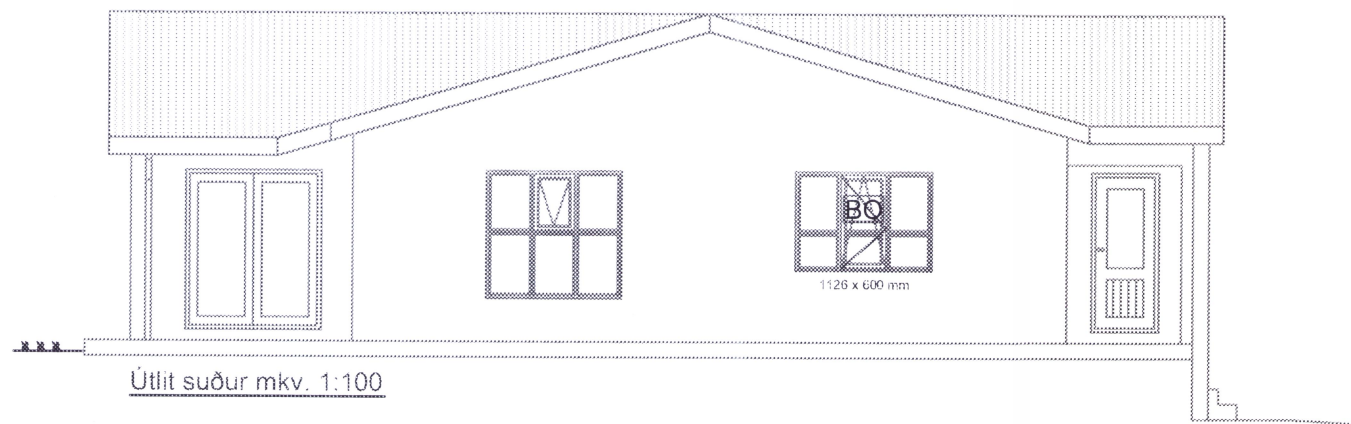
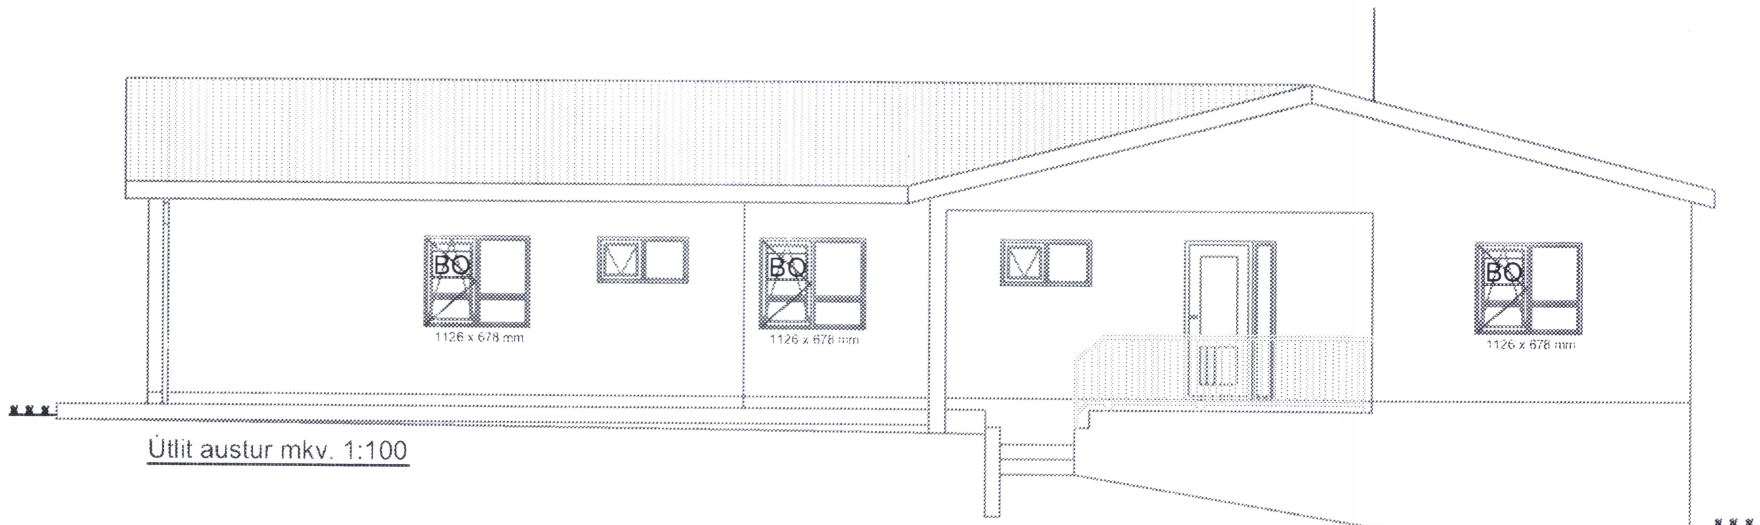
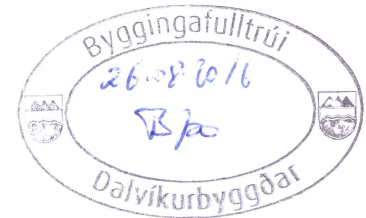


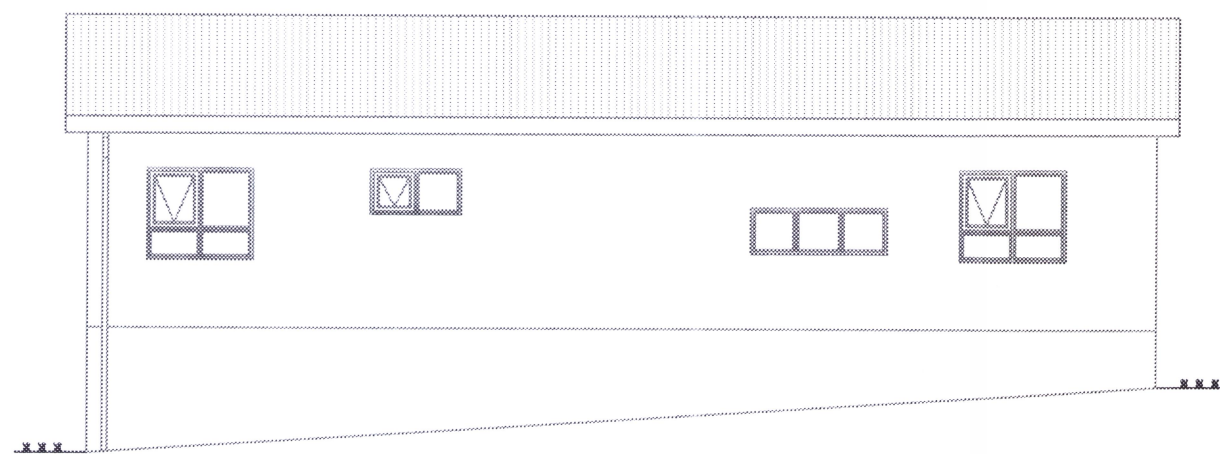


Eldri hluti Viðbygging

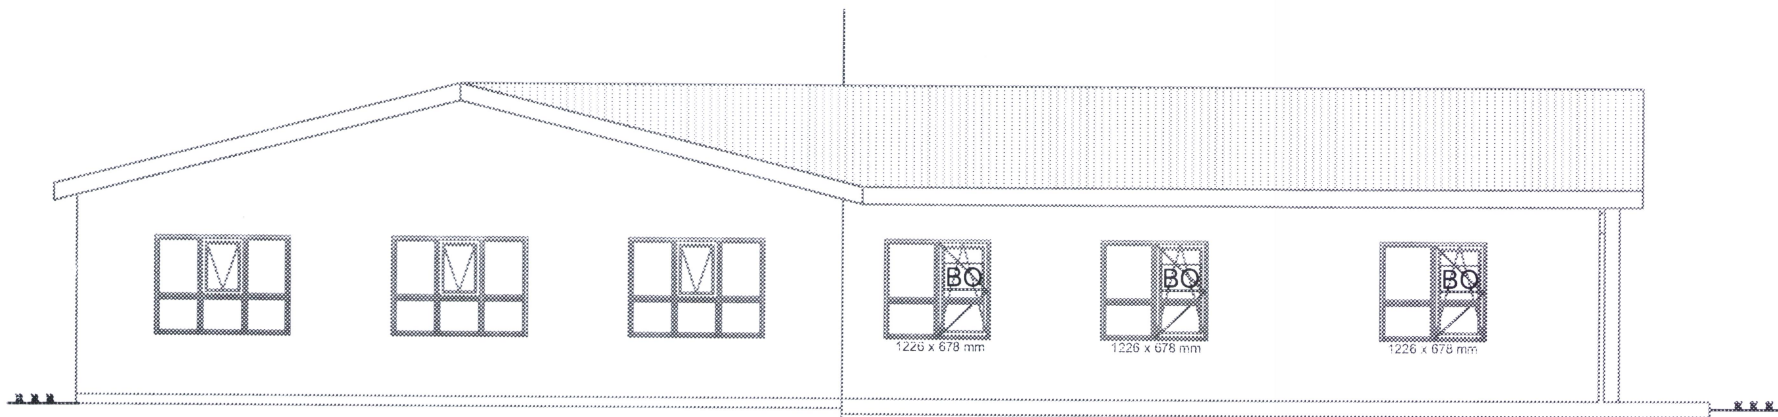

Útlit norður mkv. 1:100

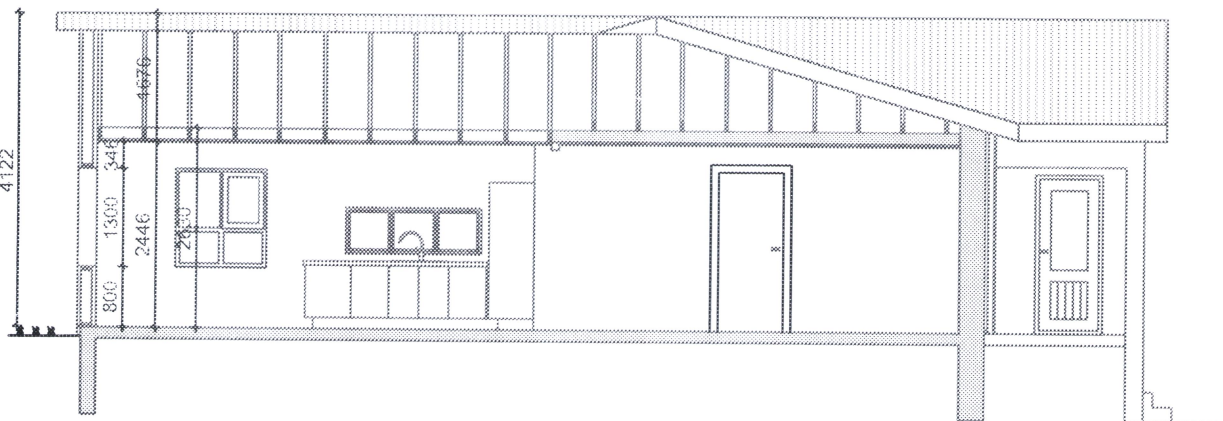

Snið A-A mkv. 1:100

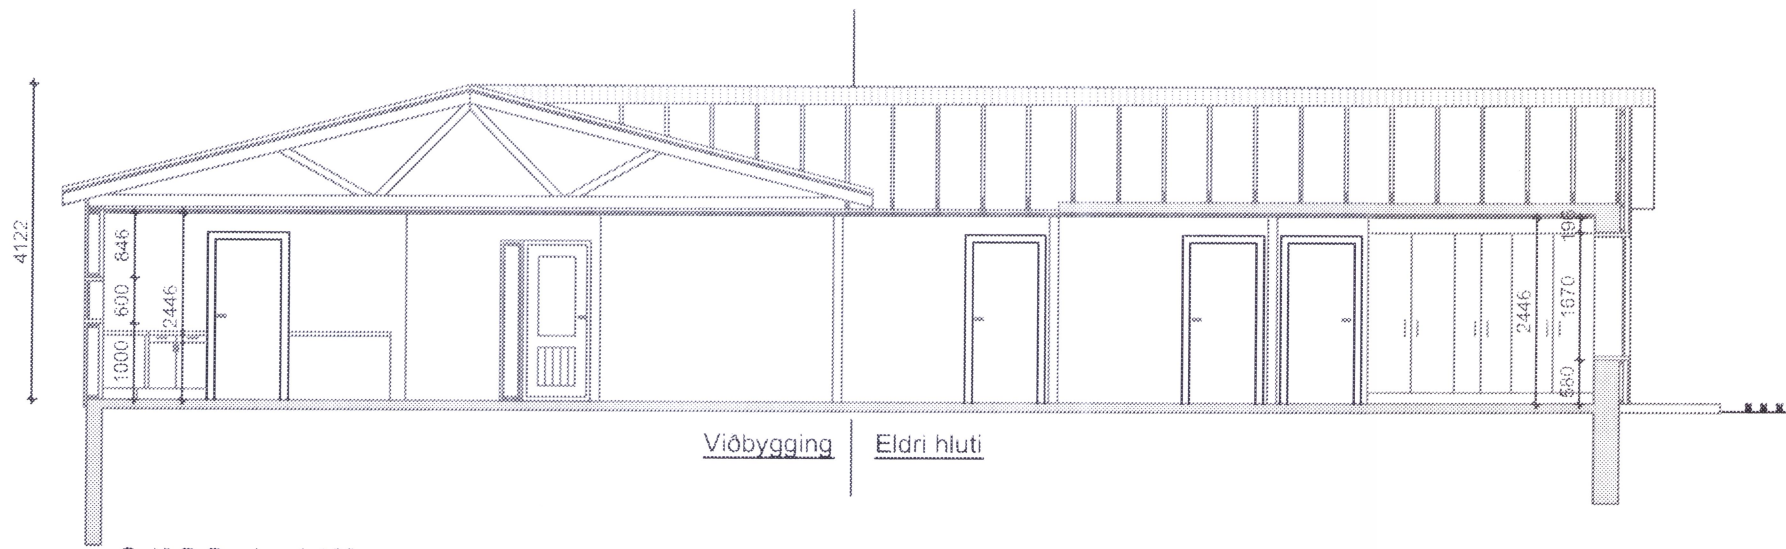

Snið B-B mkv. 1:100

Skyringar			
Breytingar			
Númer	Dags.	Skýring breytingar	Br. af
HEITI VERKS:			
Steindyr - viðbygging við íbúðarhús			
HEITI TEIKNINGAR			
Útlit			
Snið A-A og snið B-B			
NAFN HÖNNUÐAR/ÁBYRGÐARADILA ADALUPPDRATTA			
Þórir Guðmundsson		Byggingafræðingur B.Sc.	
KT. 040381-5389		Múlasíða 28, 603 Akureyri	
HANNAÐ OG TEIKNAD			
Trausti Valur Traustason		Byggingatæknifræðingur B.Sc.	
KT. 160783-5249		Syðri-Hofdölum, 551 Sauðárkrókur	
ÁRITUN HÖNNUÐAR		040381-5389	
Þórir Guðmundsson		06-08-16	
ÁRITUN HÖNNUÐAR		DAGS. ÁRITUNAR	
MKV.	DAGS.	VERKNR	ÚTGÁFA NR
1:100	04/02/2015		1
TEIKN.	REIKN.	YFIRF.	A-02
TVT / ÞG	TVT		