



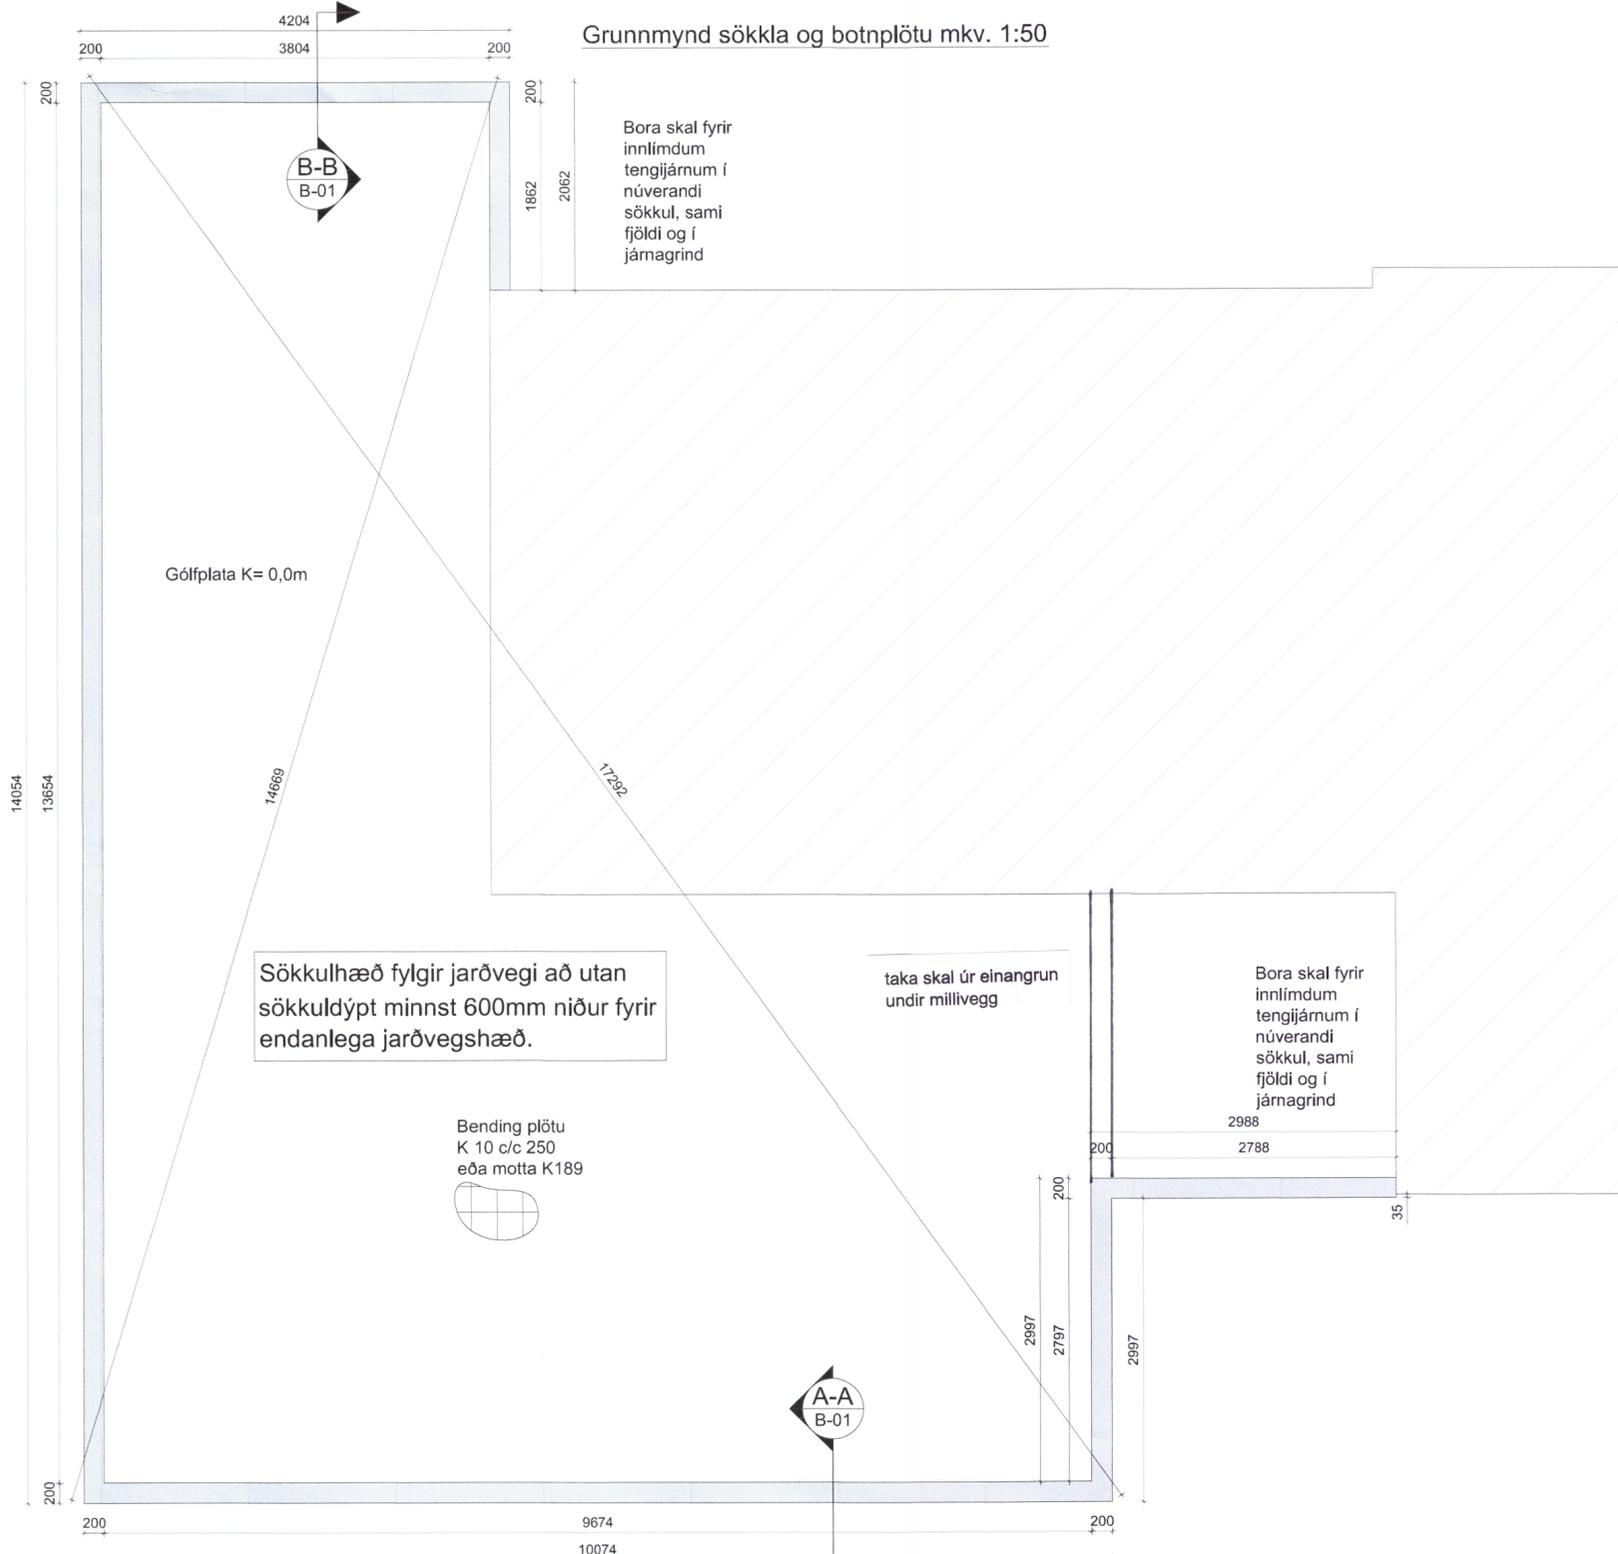


Grunnmynd sökklar og botnplötu mkv. 1:50

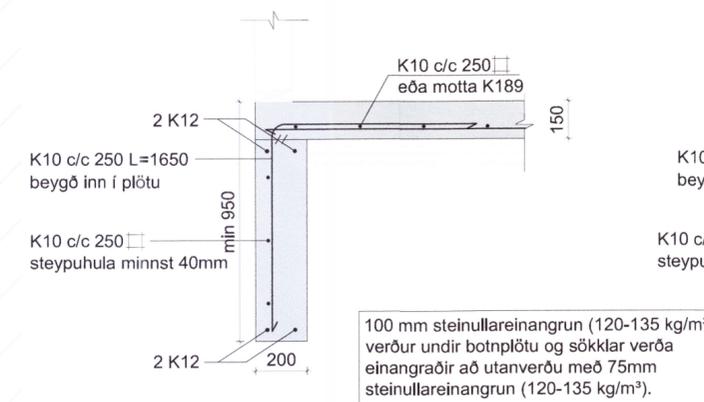

Þversnið A-A/B-01 mkv 1:20



Þversnið B-B/B-01 mkv 1:20

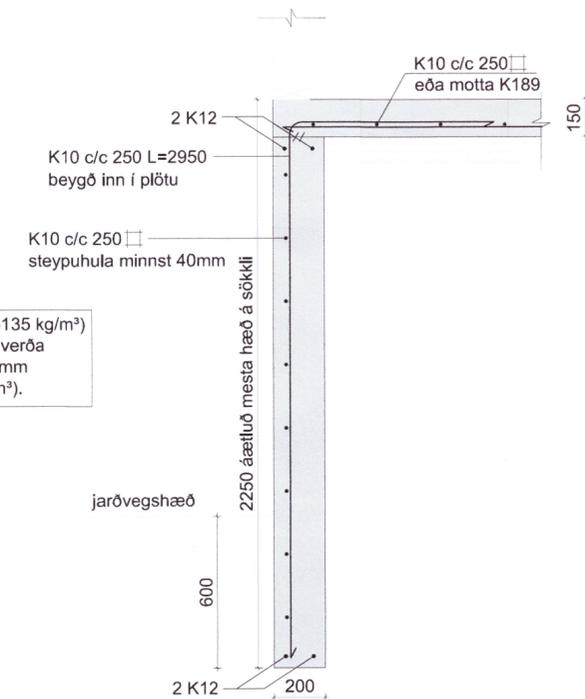

### SKEYTILENGD JÁRNA

Í plötum og veggjum skal ekki skeyta meira en fjórða hvert járn í sama þversniði nema annað sé tekið fram.

Skeytilengd við víxllagningu járna skal vera minnst  $40 \cdot d$  ( $d$  = þvermál stamgar).

Sé ekki annað tekið fram skal setja 2K12 í kringum op í plötum og veggjum er nái a.m.k. 500mm út fyrir opið.

### BEYGING JÁRNA



Stál merkt Kxx er kambstál Ks 40 með skriðmörk  $S_F = 400 \text{ N/mm}^2$

← Bendistál í neðri brún plötu eða ytri brún veggja

--- Bendistál í efri brún plötu eða innri brún veggja

← Beinn endi á kambstáli

⊥ Táknar sömu bendingu í báðar áttir

### STEINSTEYPA

Steypa.....: C25

V/S tala.....: < 0,55

Loftinnihald.....: 5-6 %

Mesta kornastærð.....: 32 mm

Steypuhula á járnnum a.m.k. 30 mm

Skýringar				
Breytingar				
Númer	Dags.	Skýring breytingar	Br. af	
HEITI VERKS				
Steindyr - viðbygging við íbúðarhús				
HEITI TEIKNINGAR				
Sökklar og botnplata - járnalögn				
Þversnið og sérmýndir				
NAFN HÖNNUÐAR				
Trausti Valur Traustason		Byggingatæknifræðingur B.Sc.		
KT. 160783-5249		Syðri-Hofdölum, 551 Sauðárkrókur		
ÁRITUN HÖNNUÐAR				DAGS ÁRITUNAR
Trausti Valur Traustason				7/8/2016
MKV.	DAGS.	VERKNR.	ÚTGÁFA NR.	NR. TEIKNINGAR
1:50, 1:20	07/08/2016	0072016	1	<b>B-01</b>
TEIKN.	REIKN.	YFIRF.		
TVT	TVT			