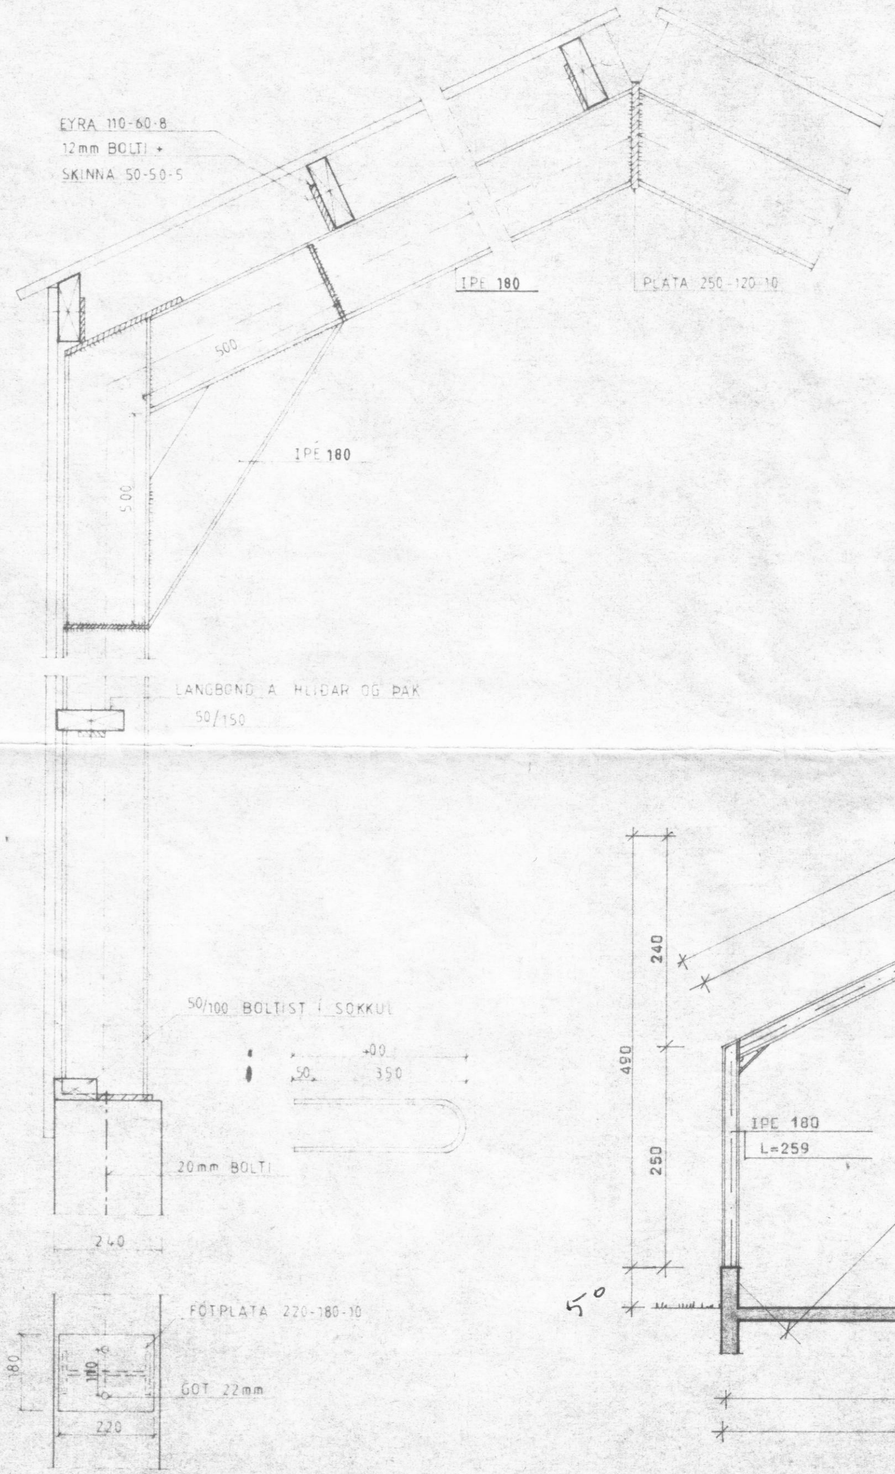

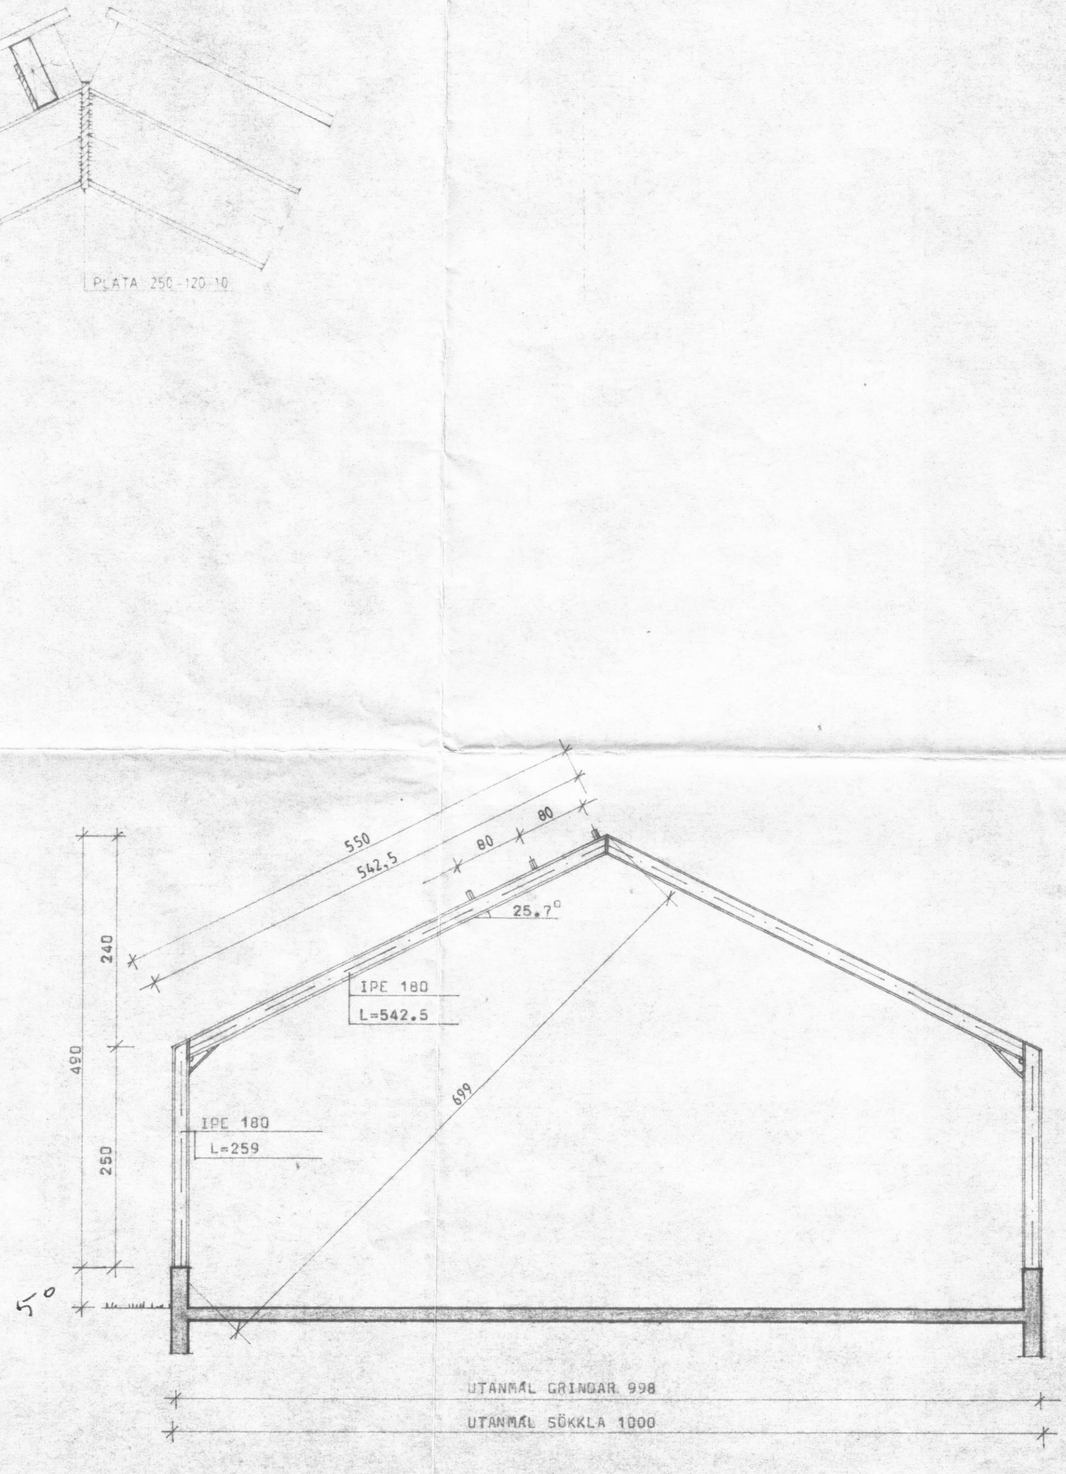

GAFL
M=1:100

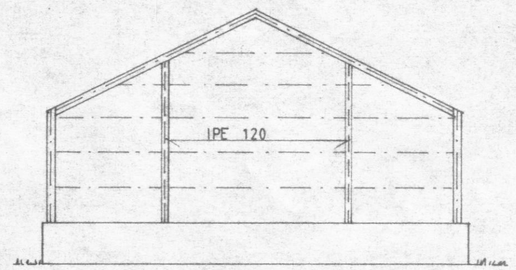

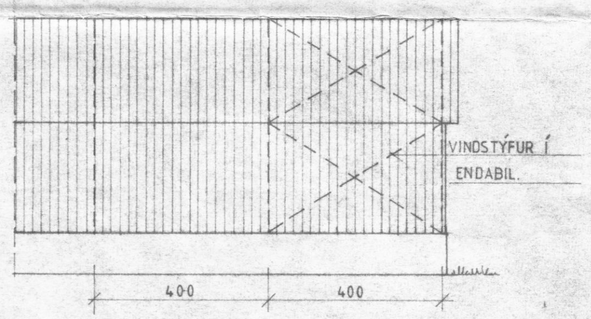

200 m²
1080 m³

BL BYGGINGASTOFNUN LANDBÚNAÐARINS
LAUGAVEGI 120 REYKJAVÍK SÍMI 25444

ÞVERA, SVARFAÐARDALSHREPPI. EY.

SNIÐ 1

Sig. Sigurðsson

TEIKN. NR	60-5221
BREYTT FRÁ	
MÆLIKVARÐI	1:50 / 1:10
DAGSETNING	APRÍL. 1987.
TEIKNAÐ	G.N.