



1. hæð (kjallari)

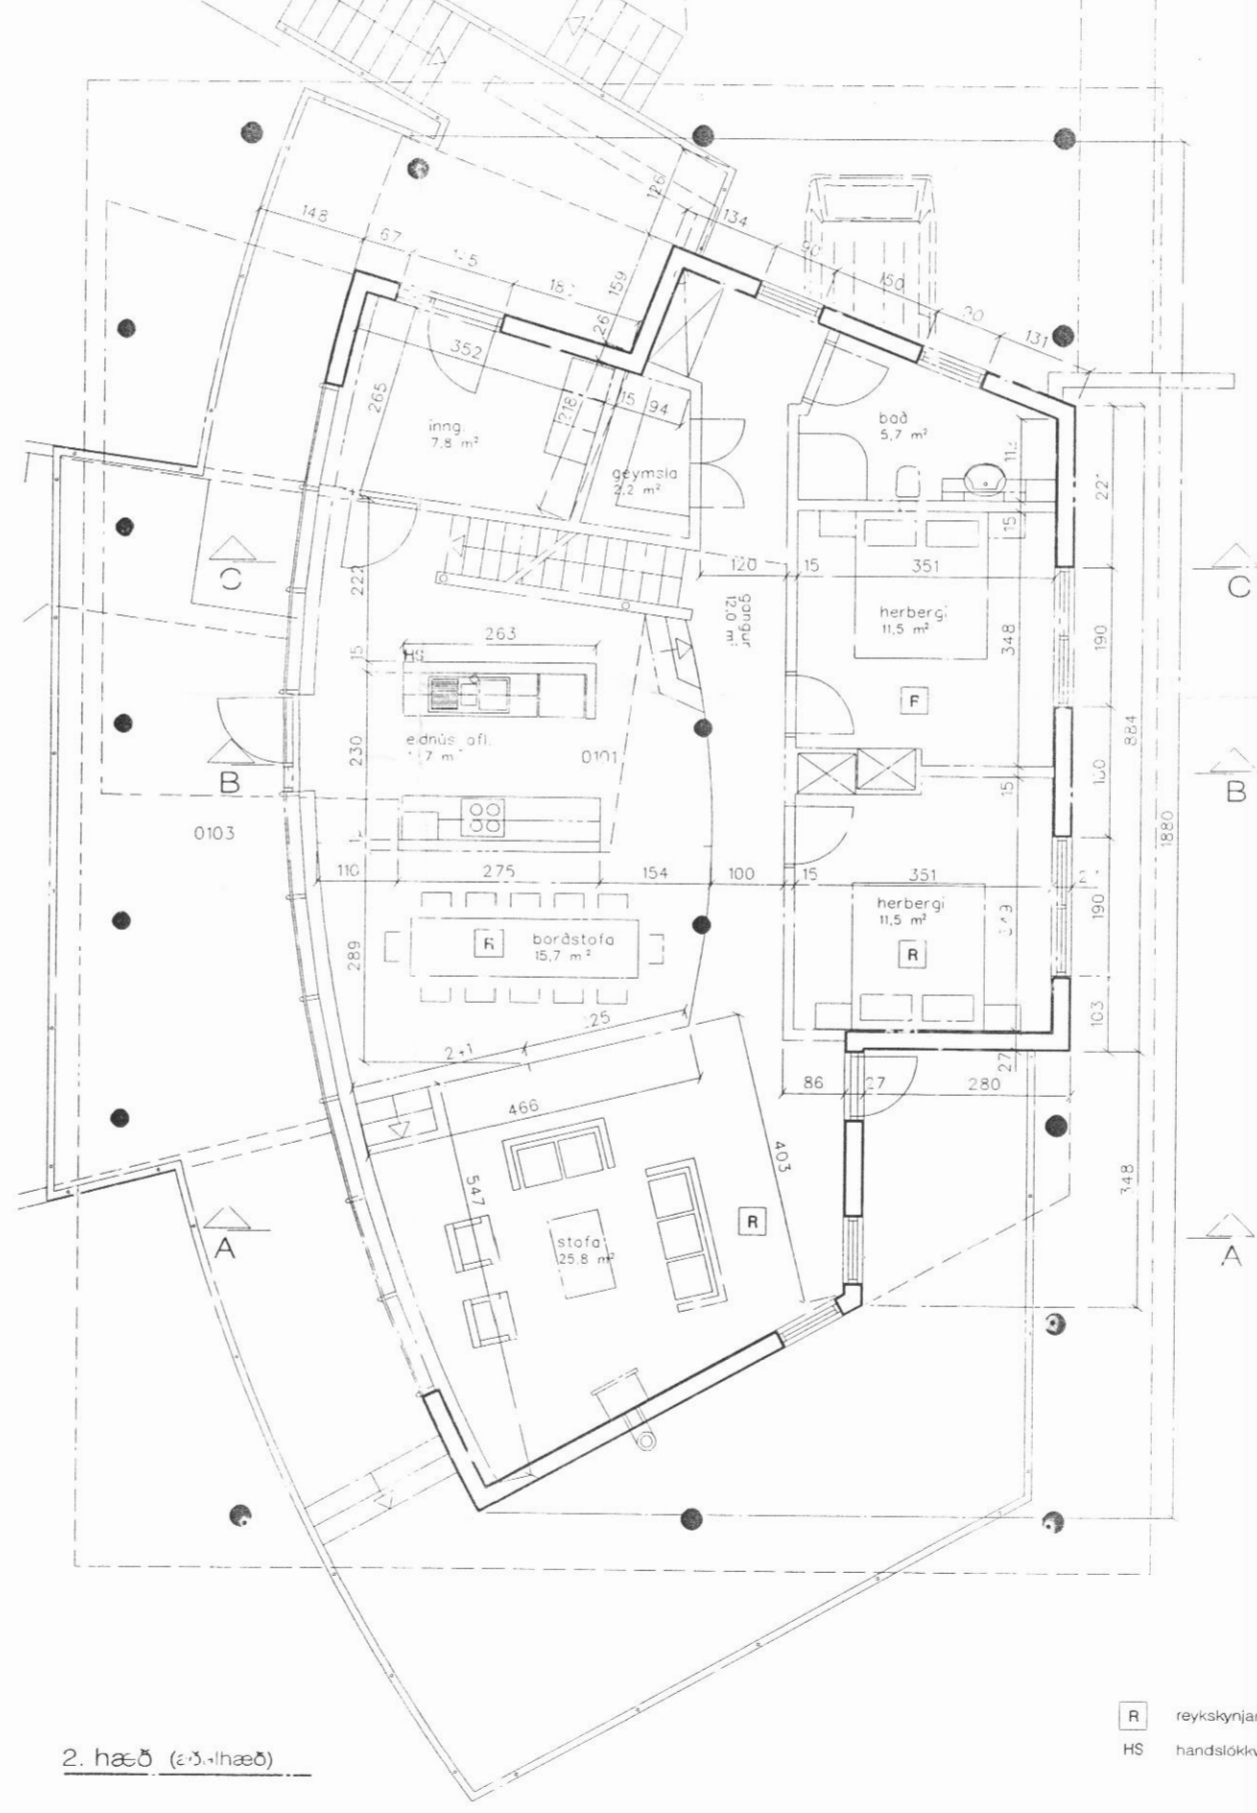

2. hæð (e-3. hæð)

R reykisgjafi
HS handslökkvæði

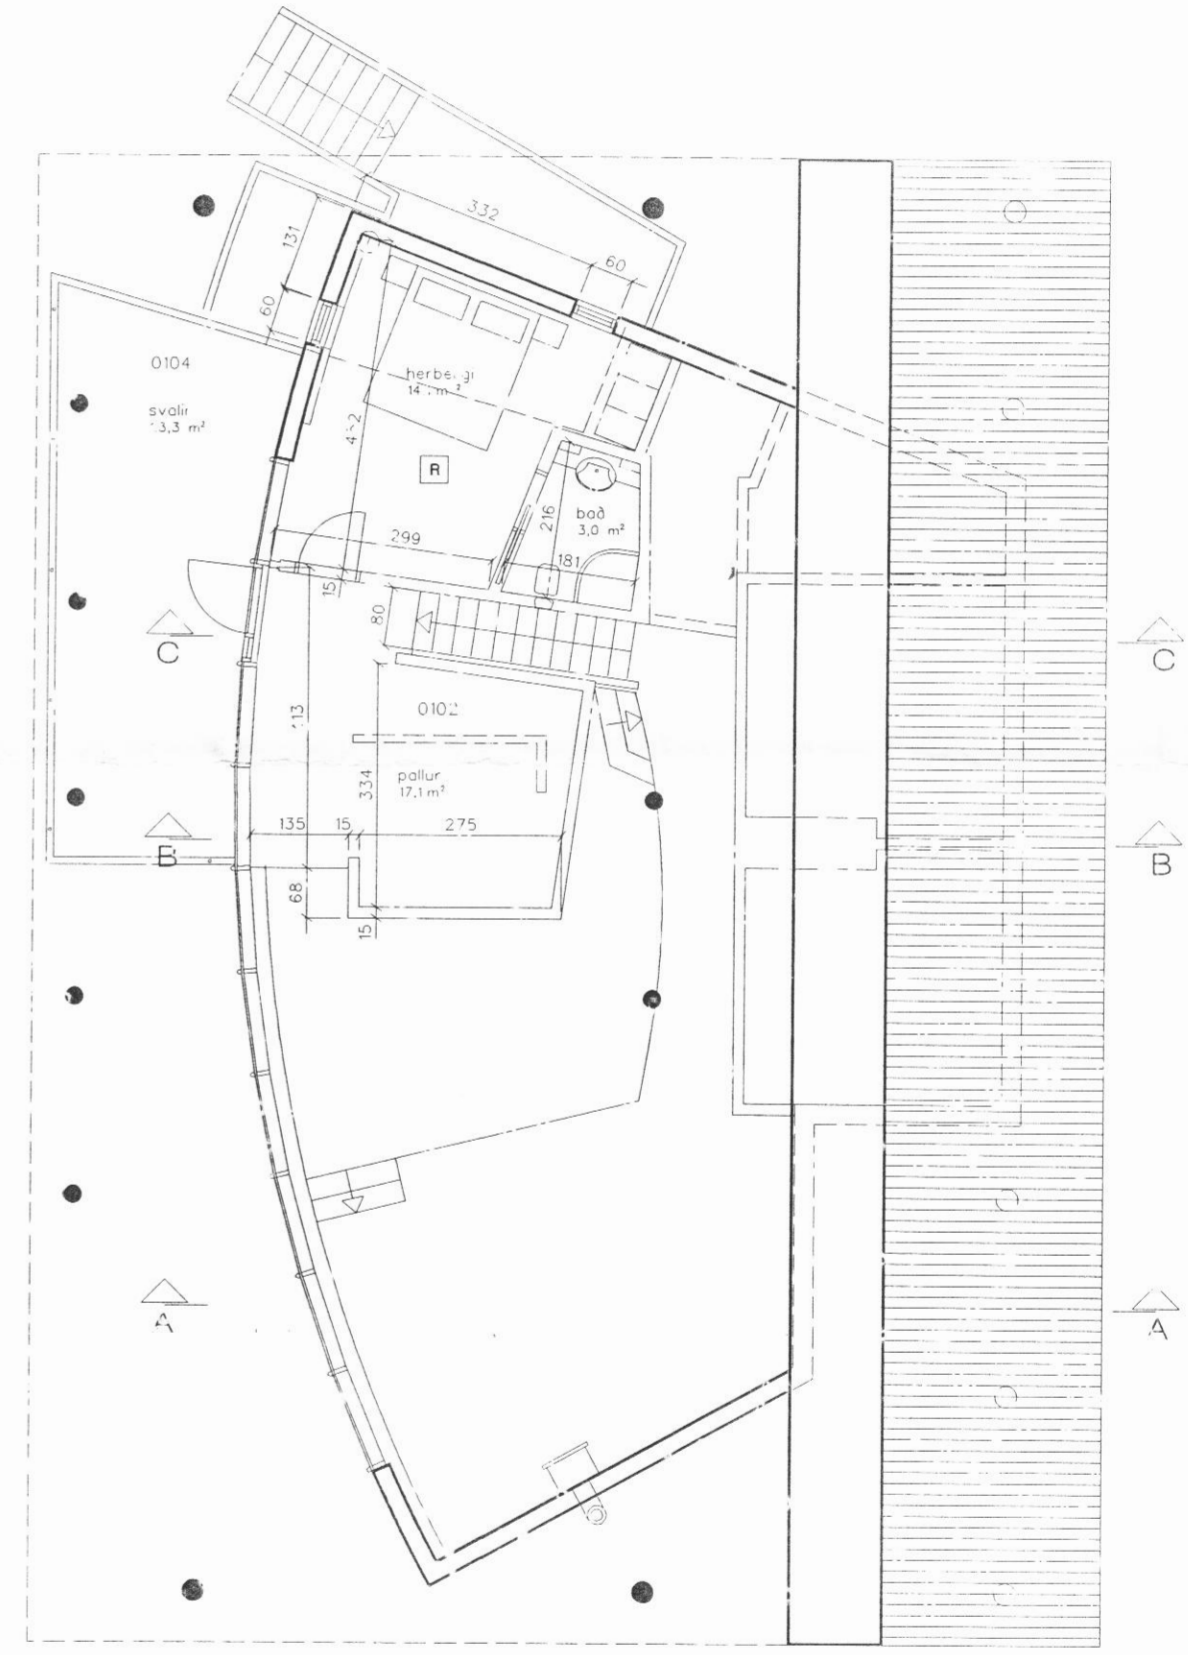

3. hæð (loft & svalir)

verkfræsi
Einar Ingimarsson
arkitekt ehf.
hl. 30602, 83:0
Lynghálsi 3
110 Reykjavík
sími: 567 9722, fíntel: 567 2781

Rauðavík, Dalvíkurbyggð

teikning
íbúðarhúsið
grunnmyndir
1:100

dagur / ummál
3. febrúar 2003 / E1
br. 15. mars 2003 / E1

Einar Ingimarsson

Tekniárit með MicroStation 98 1024T127.000