



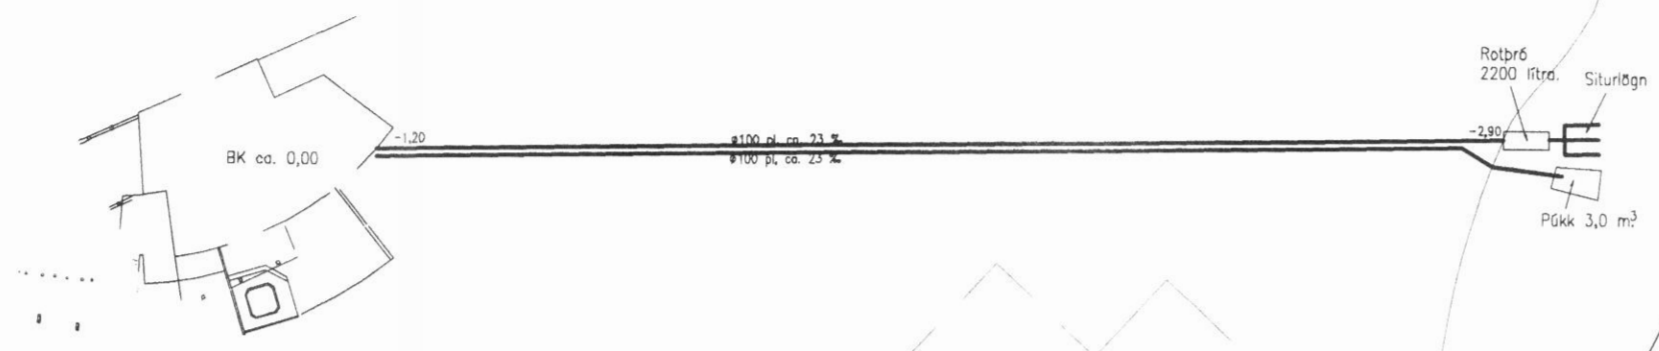

Afstöðumynd. 1:500.

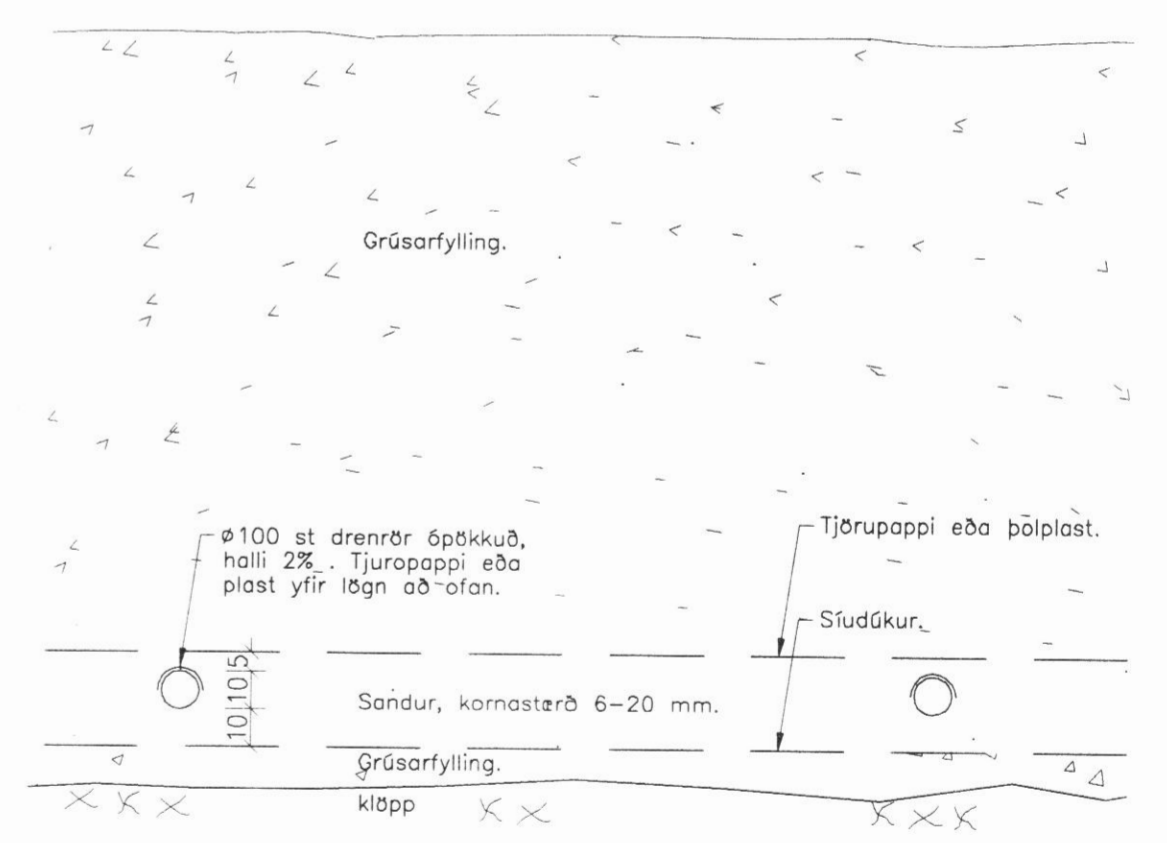

Kennisnið í siturlögn frá rotpró. 1:20.



SKÝRINGAR:

ALMENNT:

Pípustærðir eru í mm, hæðatölur (kötur) í m, en önnur ónefnd mál í cm.
 Stærðir á pípum er innra þvermál.
 Uppgefnar hæðartölur (kötur) á lögnum eru í rennisslabbotni (þ.e. innri botni rörs.).
 Efni, frágangur og öll vinna skal vera í samræmi við holræsareglugerð og íslenskan staðal IST 65 um frávrennisslagin.
 Sé um útbóðsverk að ræða vísat einnig til verklýsingar.
 Sérstaklega skal hér nefnt að 15 cm undir og kringum allar lagnir skal vera steinlaus sandur. Til hliðar við og ofan við jarðvatnslagnir komi drenmöl (þ.e. steinastærð 0.5-2.5 cm sjávarnúið ef notuð eru plaströr). Sé um kjallara að ræða skal nota vatnshleypa grús upp undir yfirborð. Sé um útbóðsverk að ræða, telst sýndun svo og öll önnur jarðvinna með jarðvinnulið útbóðsins, nema annað sé tekið fram.

PÍPUR Í GRUNNI.

- Tákna skólplögn.
- Tákna regnvatnslögn, þökkkuð.
- Tákna regnvatns- og jarðvatnslögn, hálfþökkkuð lögn.
- Tákna jarðvatnslögn, óþökkkuð lögn.

EFNI Í PÍPUR.

- ST Tákna steinsteyptar pípur (múffa fyrir gúmmí-hringi eða hamp og múrlögun).
- P/PL Tákna plastpípur (PVC, PEH eða öðrum viðurkenndum efnum).
- J Tákna pottpípur.

BRUNNAR:

- BR Tákna brunnur (þvermál og efni tekið fram). Brunnar stærri en Ø600 skulu vera með keilu efst.
- Brunnar á skólplögn skulu vera með botnrásam (í steypt rör eða steyptar rásir).
- Brunnar á regnvatnslögn skulu vera með minnst 20 cm sandfangi undir útrenniskóta.
- LH(ST) Tákna lokhæð á steinsteyptu loki.
- LH(J) Tákna lokhæð á steypujárnsloki.

TÁKN Á TÆKJUM:

- STN (Stofn) Tákna frávrennisslagn.
- EV Tákna eldhúsvask.
- SV Tákna skolvask (ræstivask).
- UV Tákna uppþvottavél.
- PV Tákna þvottavél.
- HL Tákna handlaug.
- BK Tákna baðker.
- STB Tákna sturtubotn.
- BI Tákna skólskál.
- VS() Tákna vatnssalerni (s) s-vatnslás, (p) p-vatnslás, (v) v-vegghengt.
- GN Tákna gólfniðurfall.
- GNH Tákna gólfniðurfall með hliðarinnátengingu.
- ÚT Tákna útlöftun af stofni.
- ÞN Tákna þakniðurfall.
- SN Tákna svalarniðurfall.
- NF Tákna niðurfall með 20x20 cm göturist.
- NLF Tákna niðurfall af lóð með Ø250 mm rimlarist.

VERKFRÆÐISTOFA GÚSTAFS VÍFILSSONAR.		EFSTASUNDI 54, REYKJAVÍK.		VGV sf.	
SIMI: 553 6167 OG 893 6167					
Verkefni: Rauðavík, Dalvíkurbyggð.	Br.				
Heiti: Frávrennisslagn Almennar skýringar og afstöðumynd.					
Hönnun: GÚSTAF VÍFILSSON	Verkfræðingur FVFI kt. 231163-5069	Mkv. 1:50. Daga. Apríl. 2003.	T. GV R. GV		
Aritun aðalhönnuðar: <i>[Signature]</i>	Verk nr. 0303.2.1.				