


Frárennsli: Grunnmynd 3. hæð. 1:50

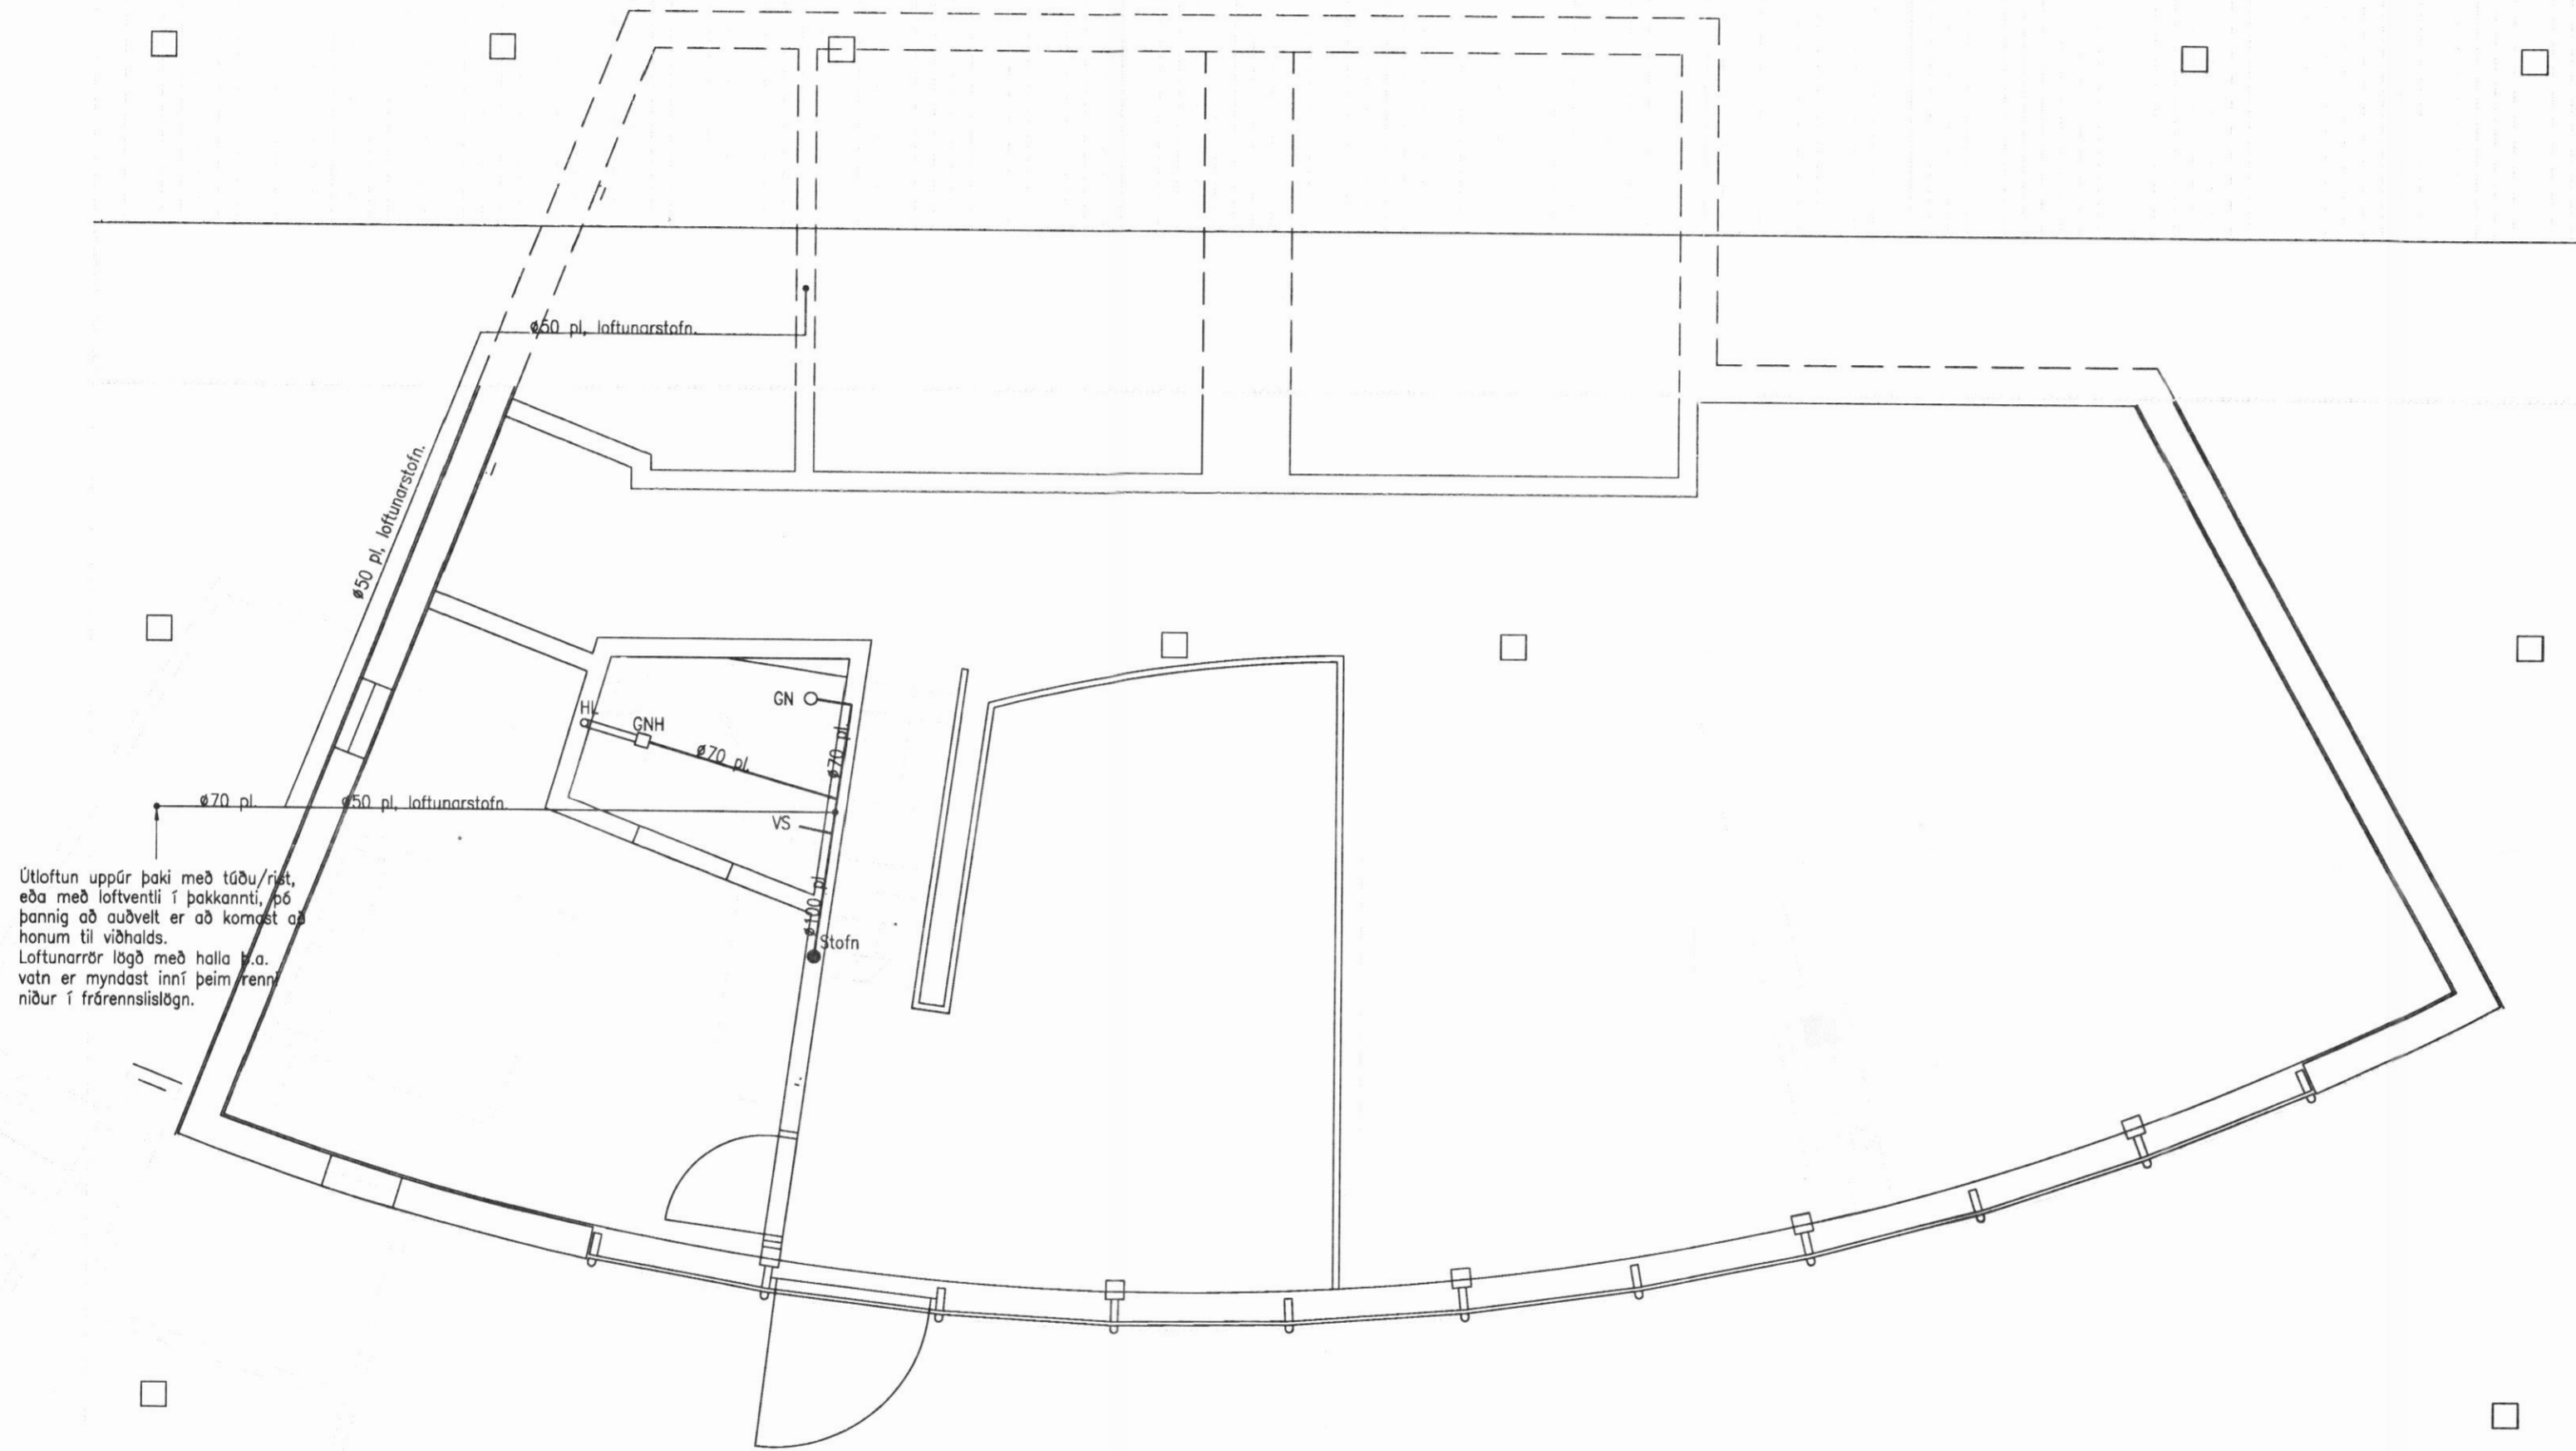

Útlöftun uppúr þaki með tæðu/ríet, eða með loftventili í þakkannti, þó þannig að auðvelt er að komast að honum til viðhalds. Loftunarrör lögð með halla þ.a. vatn er myndast inni þeim renni niður í frárennslið.

VERKFRÆÐISTOFA GÚSTAFS MÍLSSONAR. EFSTASUNDI 54, REYKJAVÍK. Sími: 553 6167 OG 893 6167		VGV sf.	
Verkefni: Rauðavík, Dalvíkurbyggð.	Heiti: Frárennsli: Grunnmynd 3. hæð.	Br.	
Hönnun: GÚSTAF MÍLSSON Verkfræðingur FVFI kt. 231163-5069	Mkv. 1:50. Dags. Júní 2003.	T. GV R. GV	Verk nr. 0303.2. 5A
Áritun aðalhönnuðar: <i>[Signature]</i>			