GRUNNMYND 1. HÆÐ 1:50

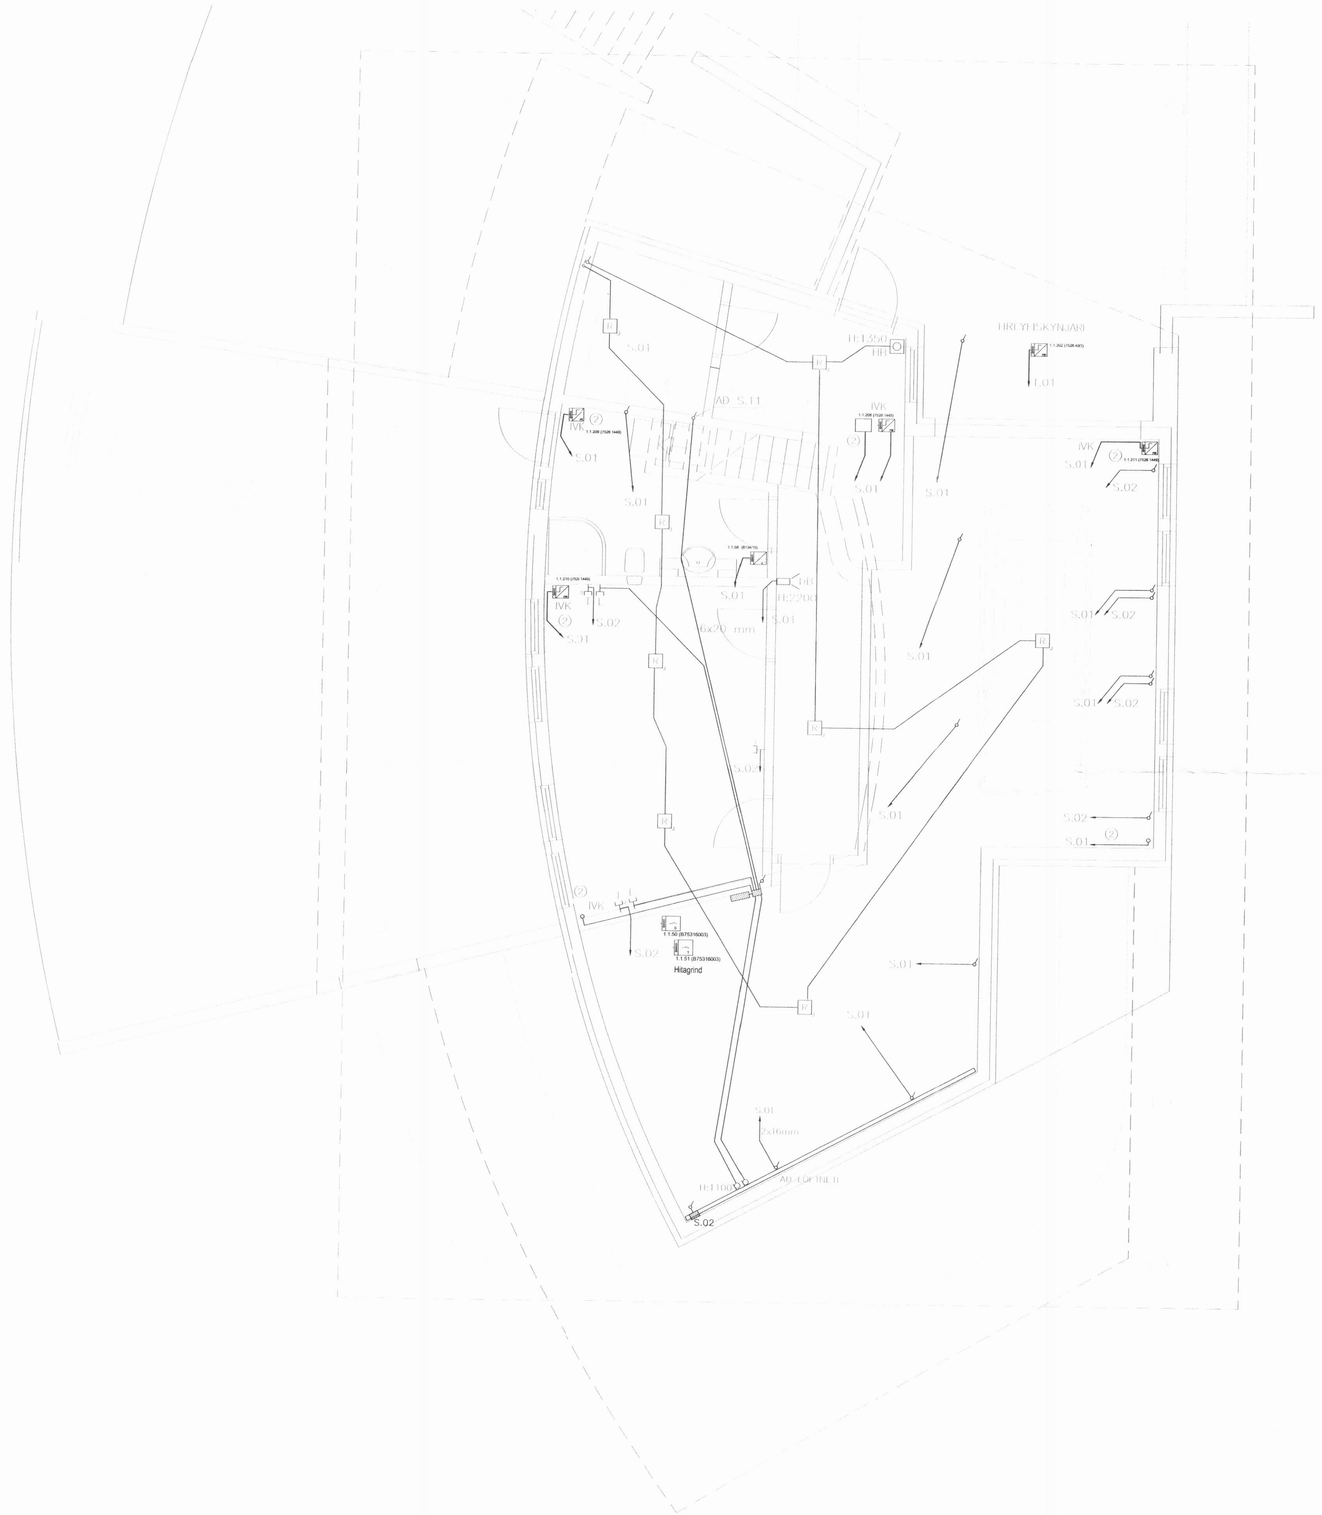

SKÝRINGAR:

(2) SKJÁSTÝRING FYRIR BUS

J:\TEIKNIR\RAFTAKN\KRISTINN\K3-G1

REYNDARTEIKNING

RAUÐAVÍK – DALVÍKURBYGGÐ

RAFORKUVIRKI	HANNAÐ/TEIKN.	KGÍ/LL
SMÁSPENNA	ATH.	
GRUNNMYND	SAMÞYKKT	
1. HÆÐ	KT.	200941 4979
KVARÐI 1:50/A1	REYKJAVÍK	30.05.2005
VERKNR.	TEIKN. NR.	ÚR.
	R3–G1	

Kristinn Gíslason - Rafm. lönfræðingur
Efstasundi 33 - 104 Reykjavík
Sími 553 0361
Kt. 200941-4979