




SUÐURHLÍÐ M, 1:100

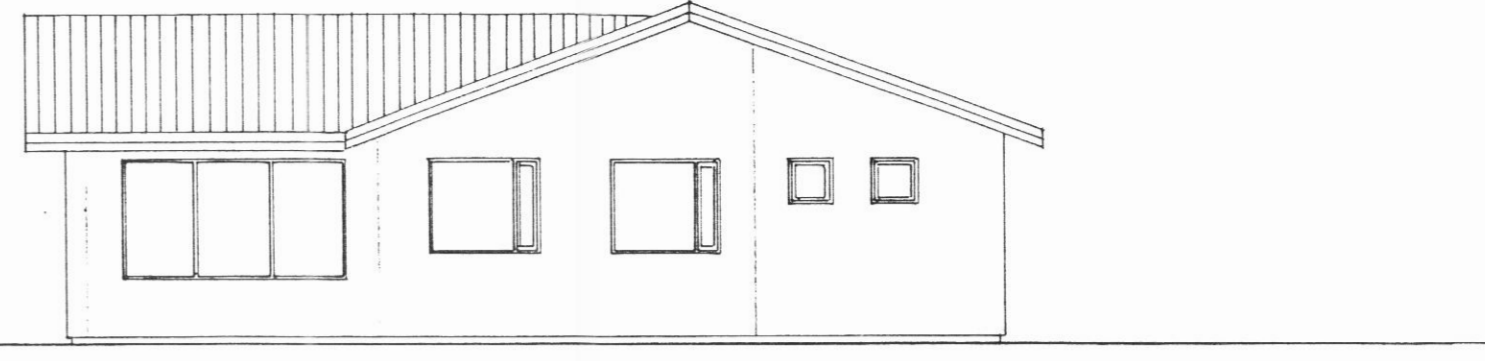


AUSTURHLÍÐ M, 1:100

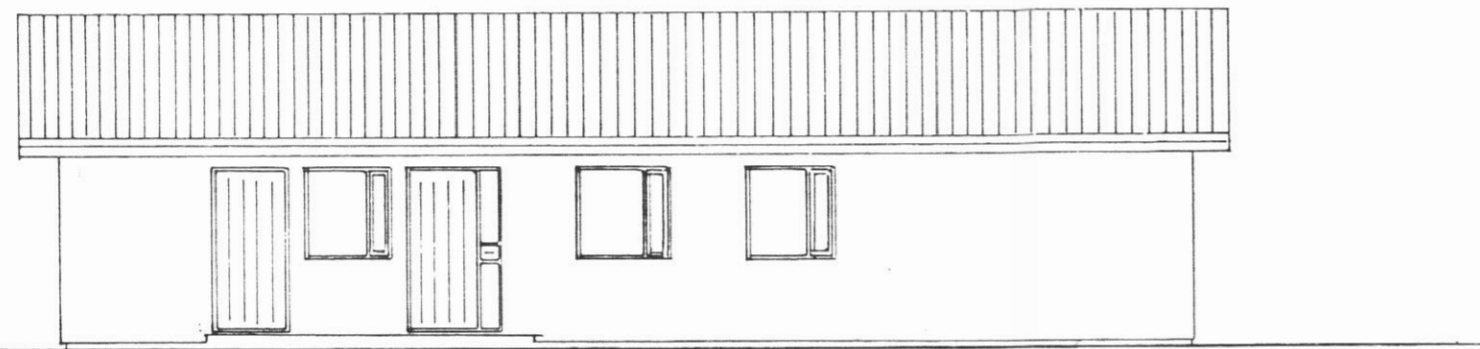

NORÐURHLÍÐ M, 1:100

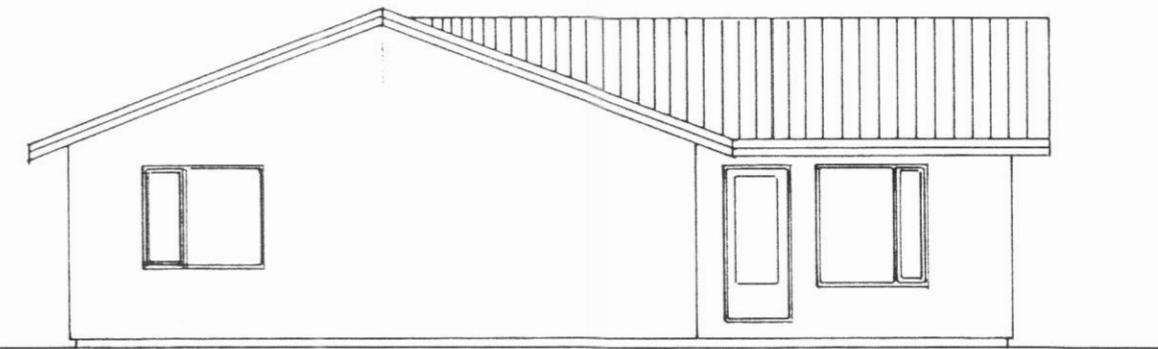

VESTURHLÍÐ M, 1:100

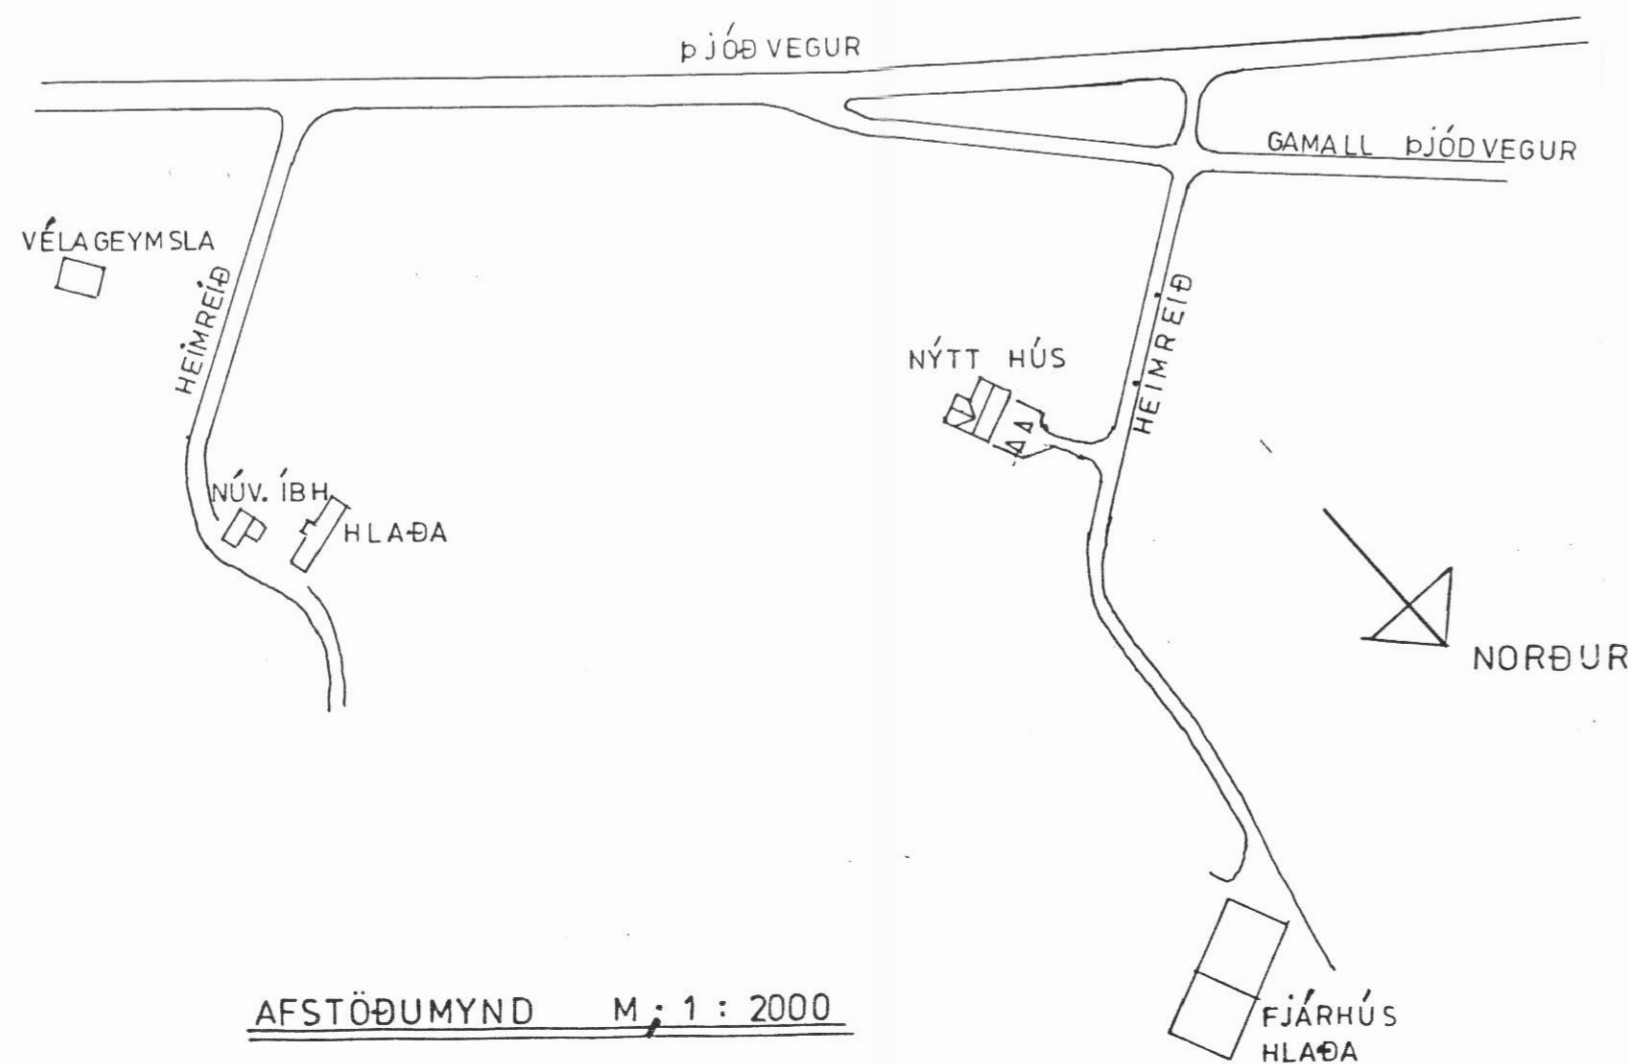

AFSTÖÐUMYND M, 1:2000

VERKHÖNNUN

VERKFRÆÐI- OG TEIKNISTOFA



ÁRMÚLA 21 REYKJAVÍK SÍMI 91-39900

Verk nr. 330 Teiknað:

Teikn. nr. 002 Hannað:

Mælikv.: 1:100 1:2000 Samþykkt: *Sveinbjörg*

Dags. SEPT, 1989 Breytt:

Verkefni: STÖRU-HAMUNDARSTAÐIR
ÁRSKÓGS HREPPÍ, EYJAFIRÐI.

Heiti teikn.: ÍBÚÐARHÚS, ÚTLÍT.

AFSTÖÐUMYND