



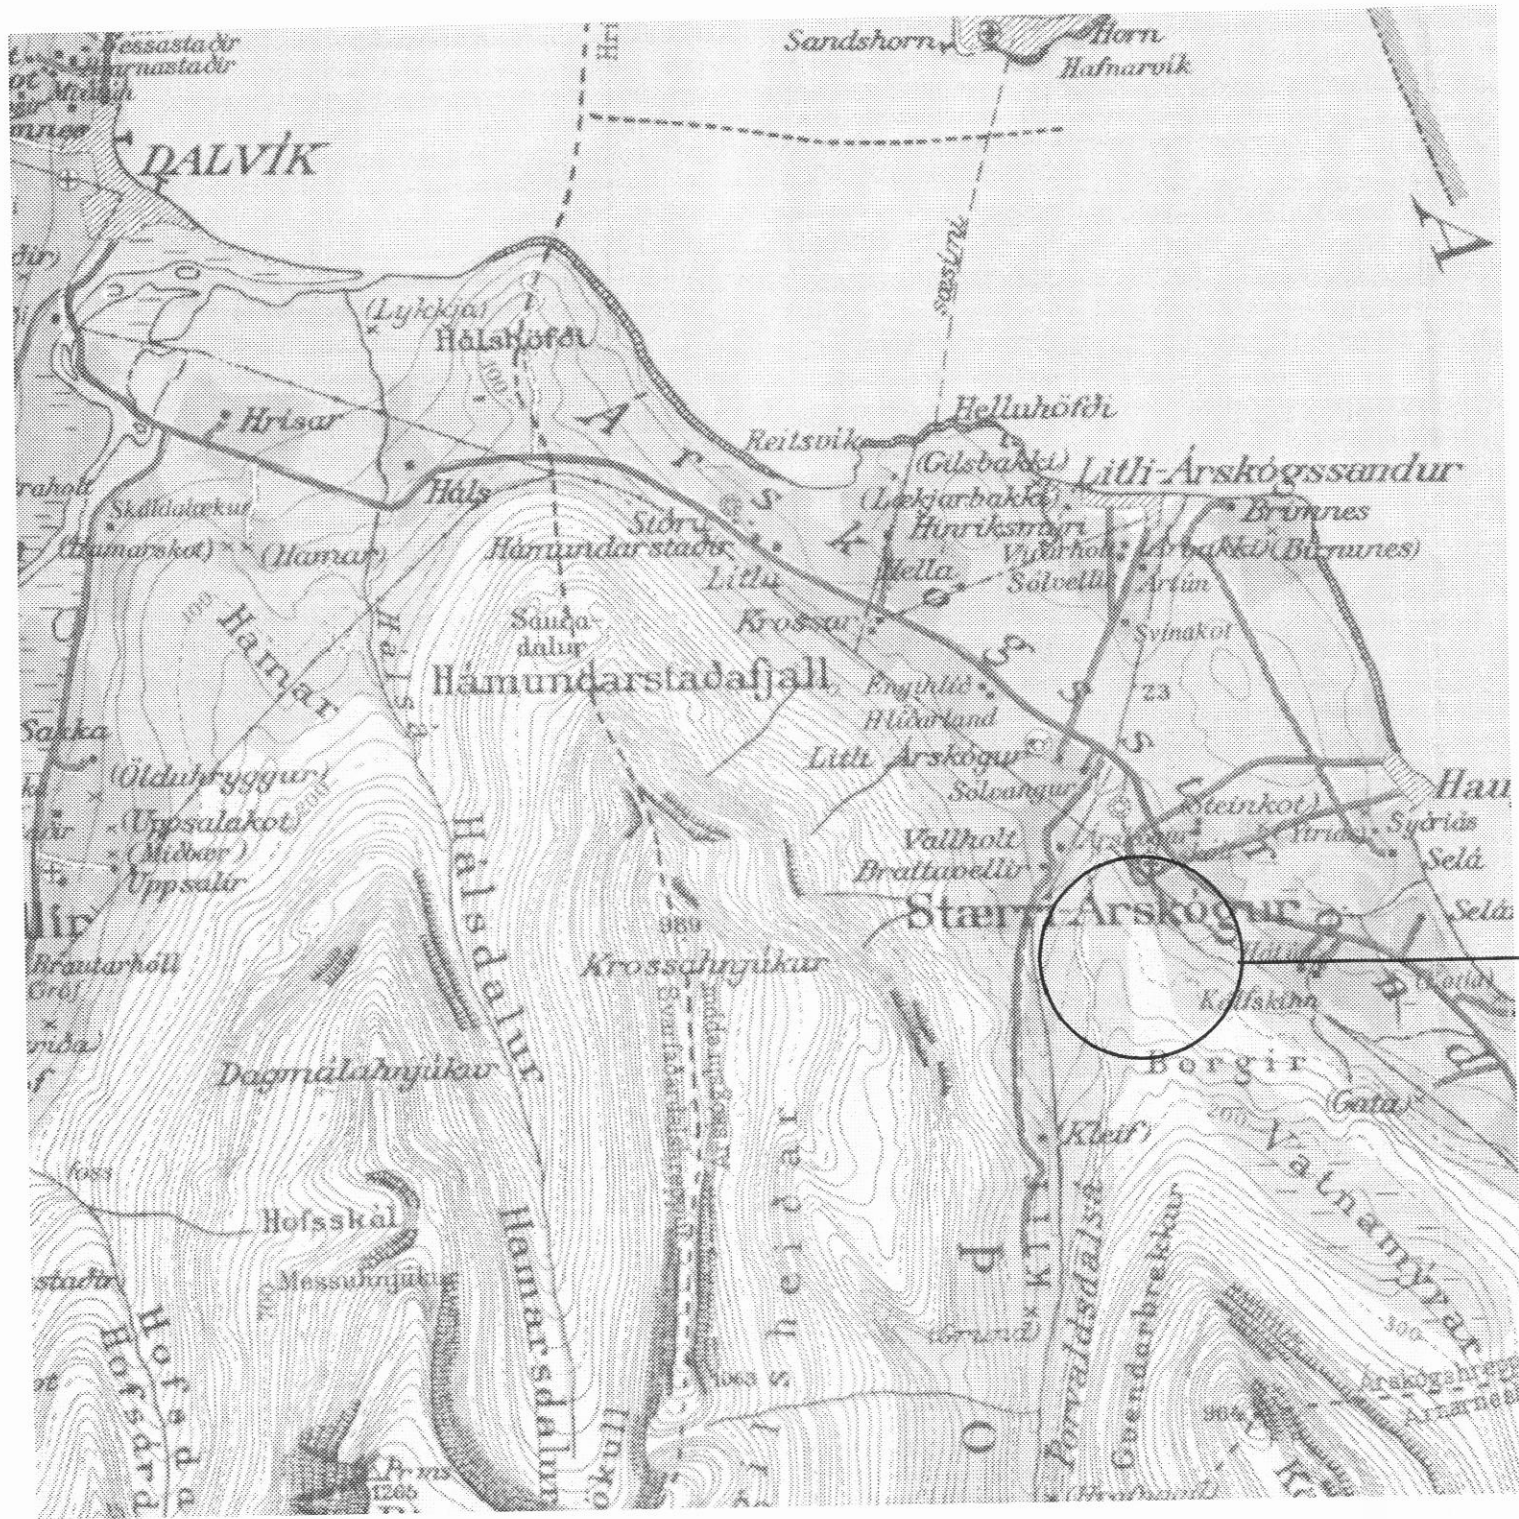

Stærri-Árskógur

Yfirlitsmynd Landmælingar Íslands

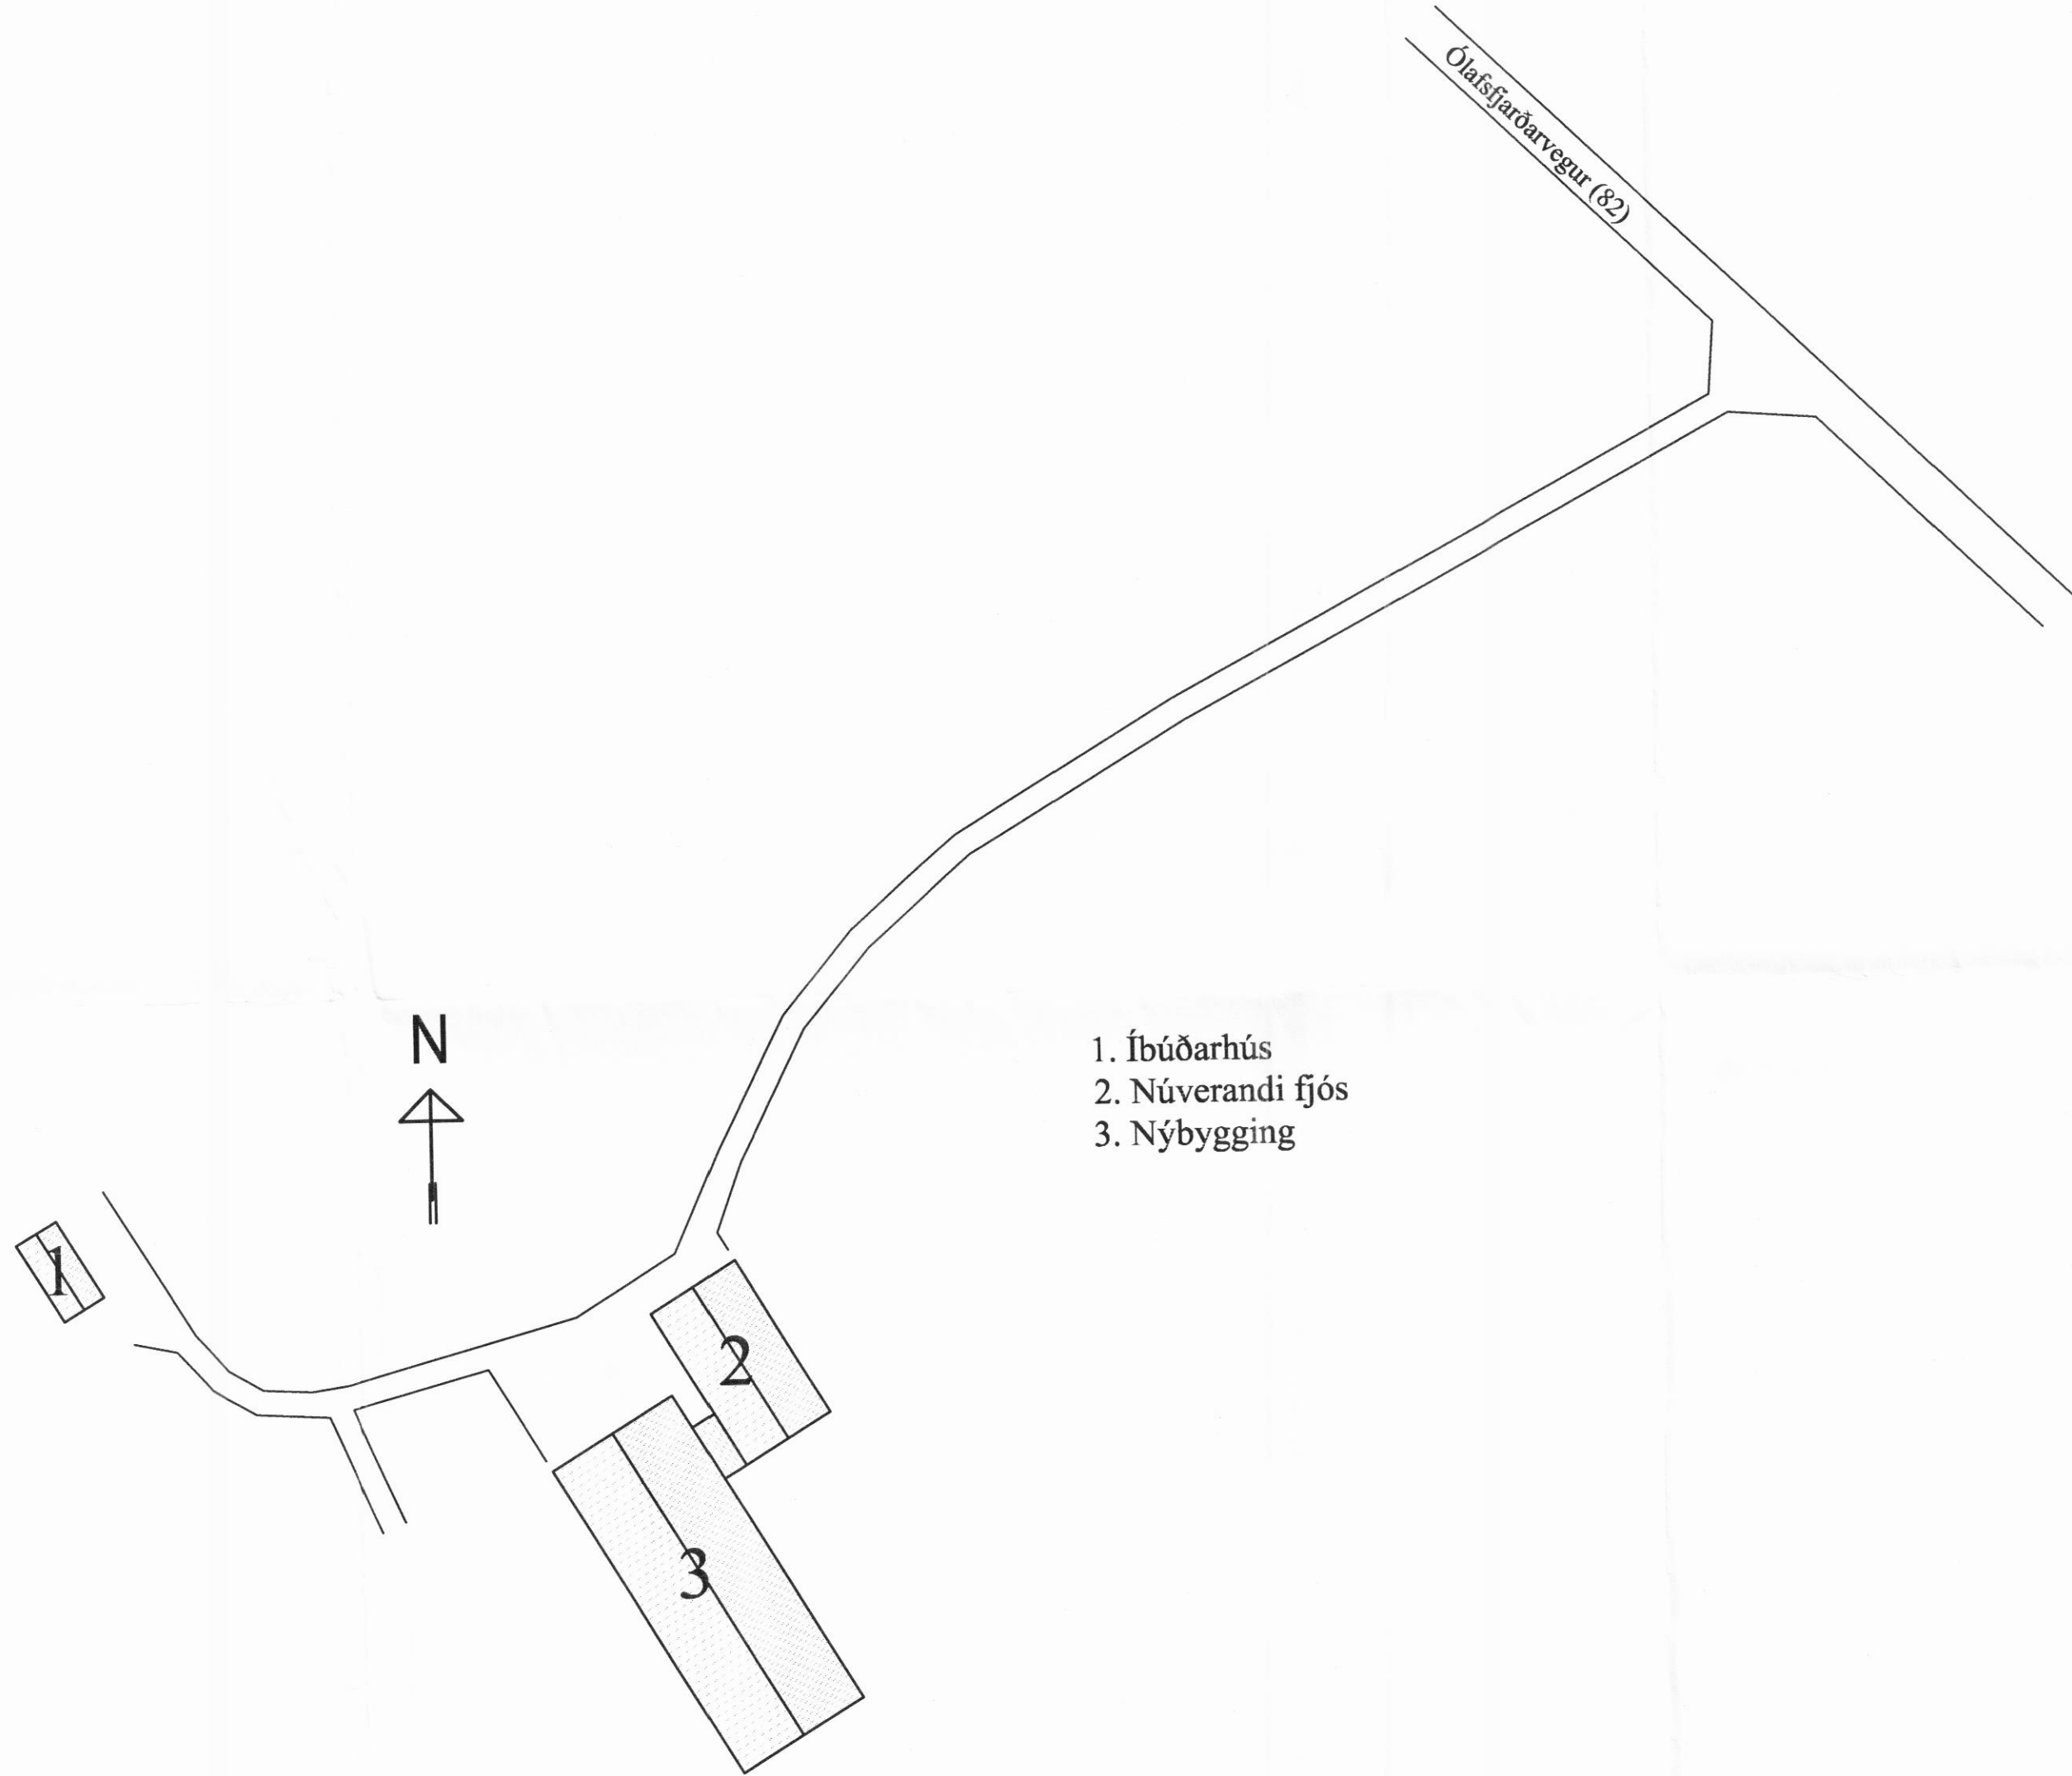

Afstöðumynd M 1 : 1000



BR.	
VERK Stærri-Árskógur - 152178 - Dalvíkurbyggð Eyjafirði	
Aðalleikningar fjóss Afstöðumynd	HANNAÐ USS TEIKNAD USS / MS KT. <i>Hjóna Þ. Steinar</i> 160444-4959
KVARÐI 1:1000	REYKJAVÍK 03.06.2008
BYGGINGAÞJÓNUSTA BÆNDASAMTAKA ÍSLANDS BÆNDAHÖLLINNI, HAGATORGI, REYKJAVÍK sími: 5630300	VERK NR. 0991-10 TEIKN NR. A1 BR. -