



04.02.2014

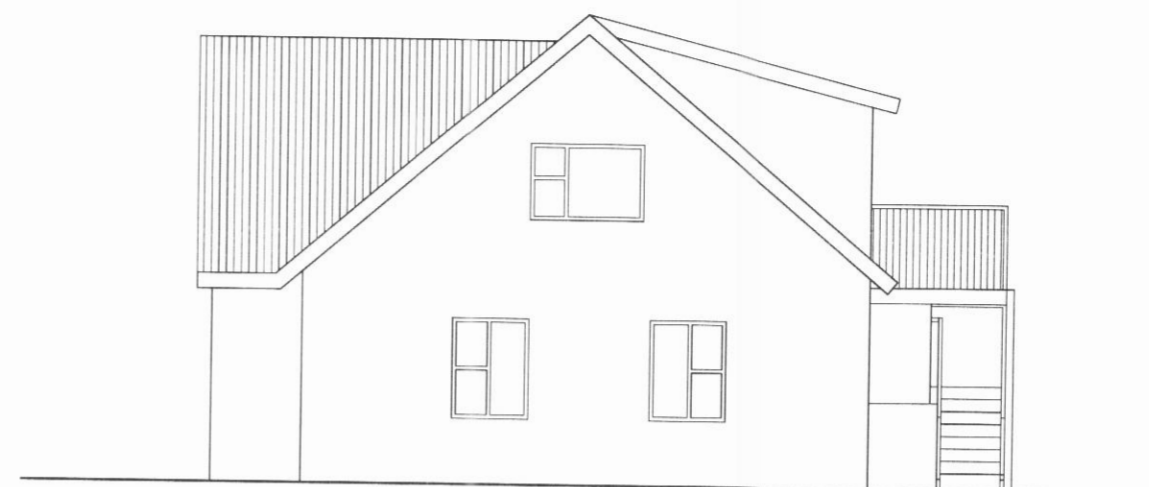


AUSTUR




NORÐUR

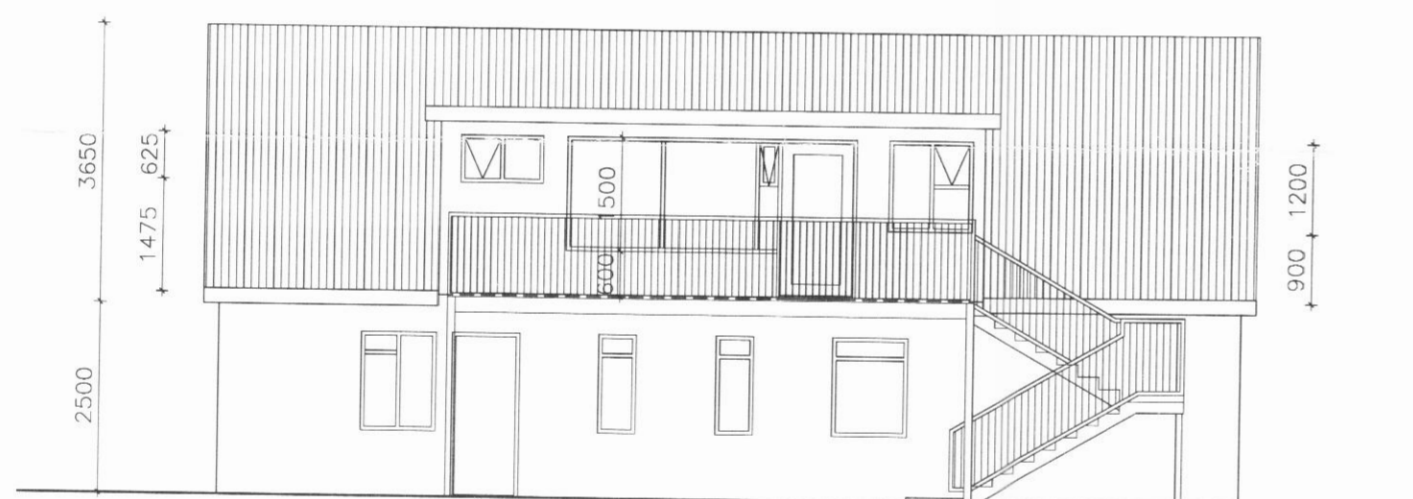


VESTUR

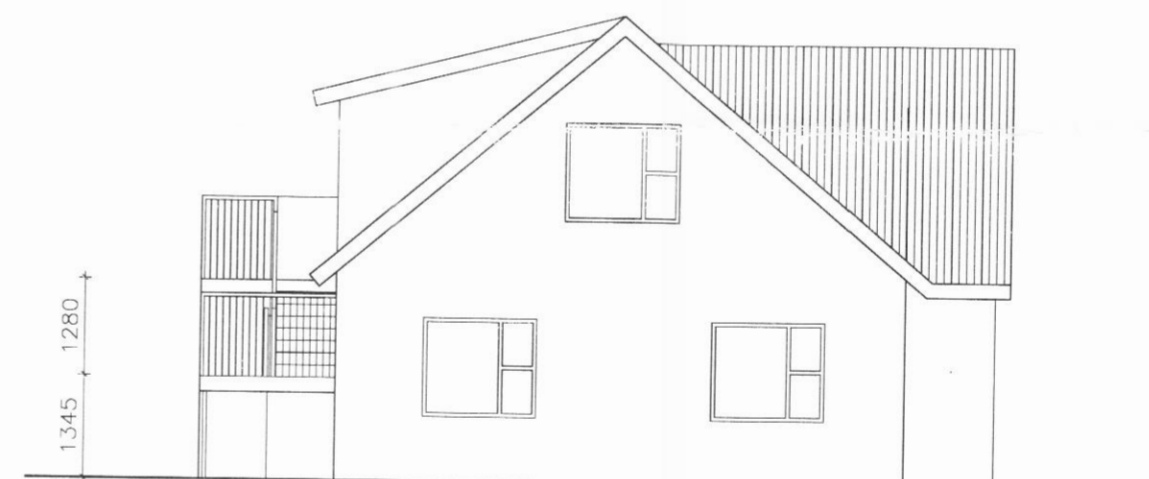

SUÐUR

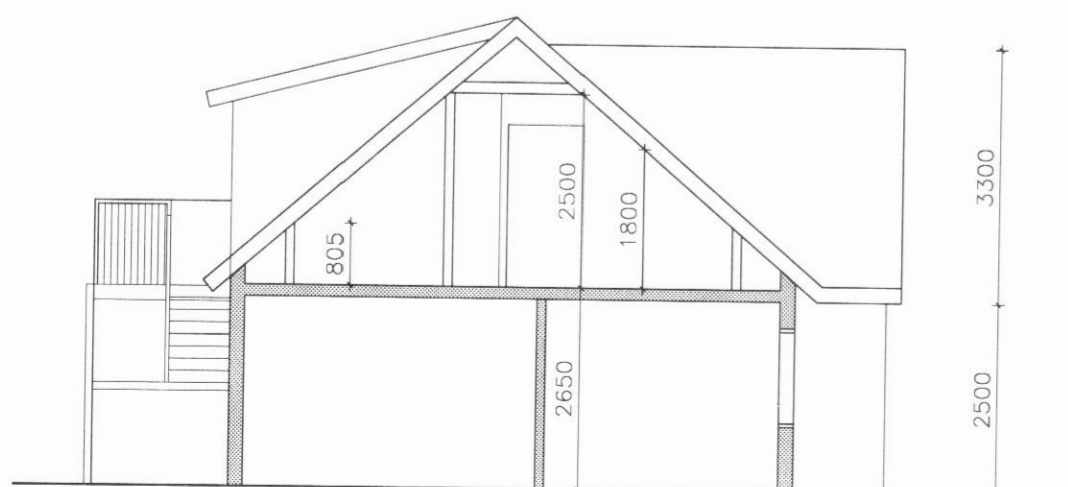

SNID A-A

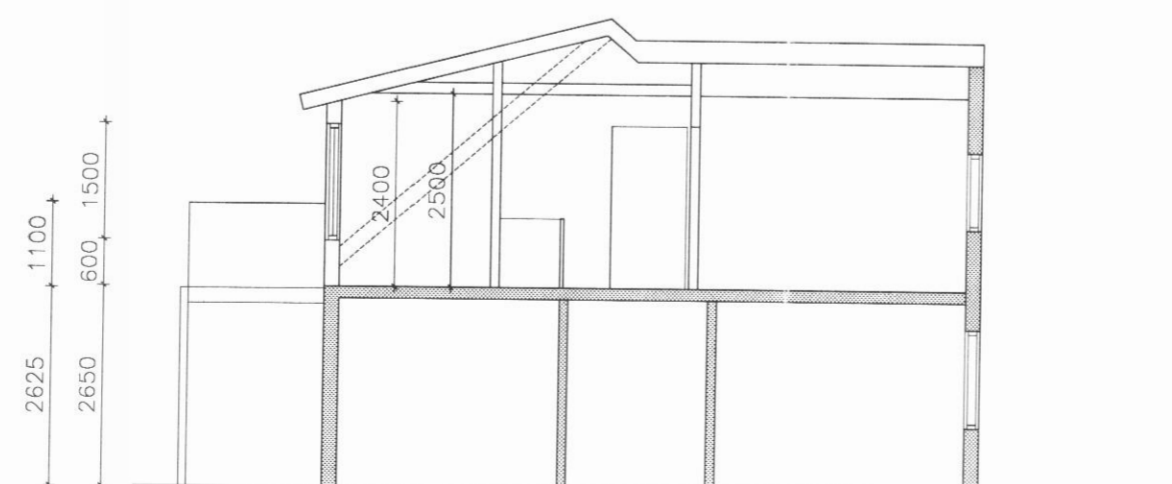

SNID B-B

# STÆRRI ÁRSKÓGUR

Anna Margrét Hauksdóttir arkitekt · kt. 120665 - 3169  
Anton Örn Brynjarsson verkfræðingur · kt. 270559 - 7199  
Fanney Hauksdóttir arkitekt · kt. 170561 - 7249  
Haukur Haraldsson tæknifræðingur · kt. 260938 - 2079



Útlit, snið

ARKITEKTÚR · VERKFRÆÐI · HÖNNUN

Dagsetning: 20.01.2014  
Mælikvarði: 1:100  
Teiknað: BSJ/ÁÁ  
Yfirfarið: KM  
Breyting: \_\_\_\_\_

# A102