




UNDIRSTÖÐUR  
MKV.: 1:50

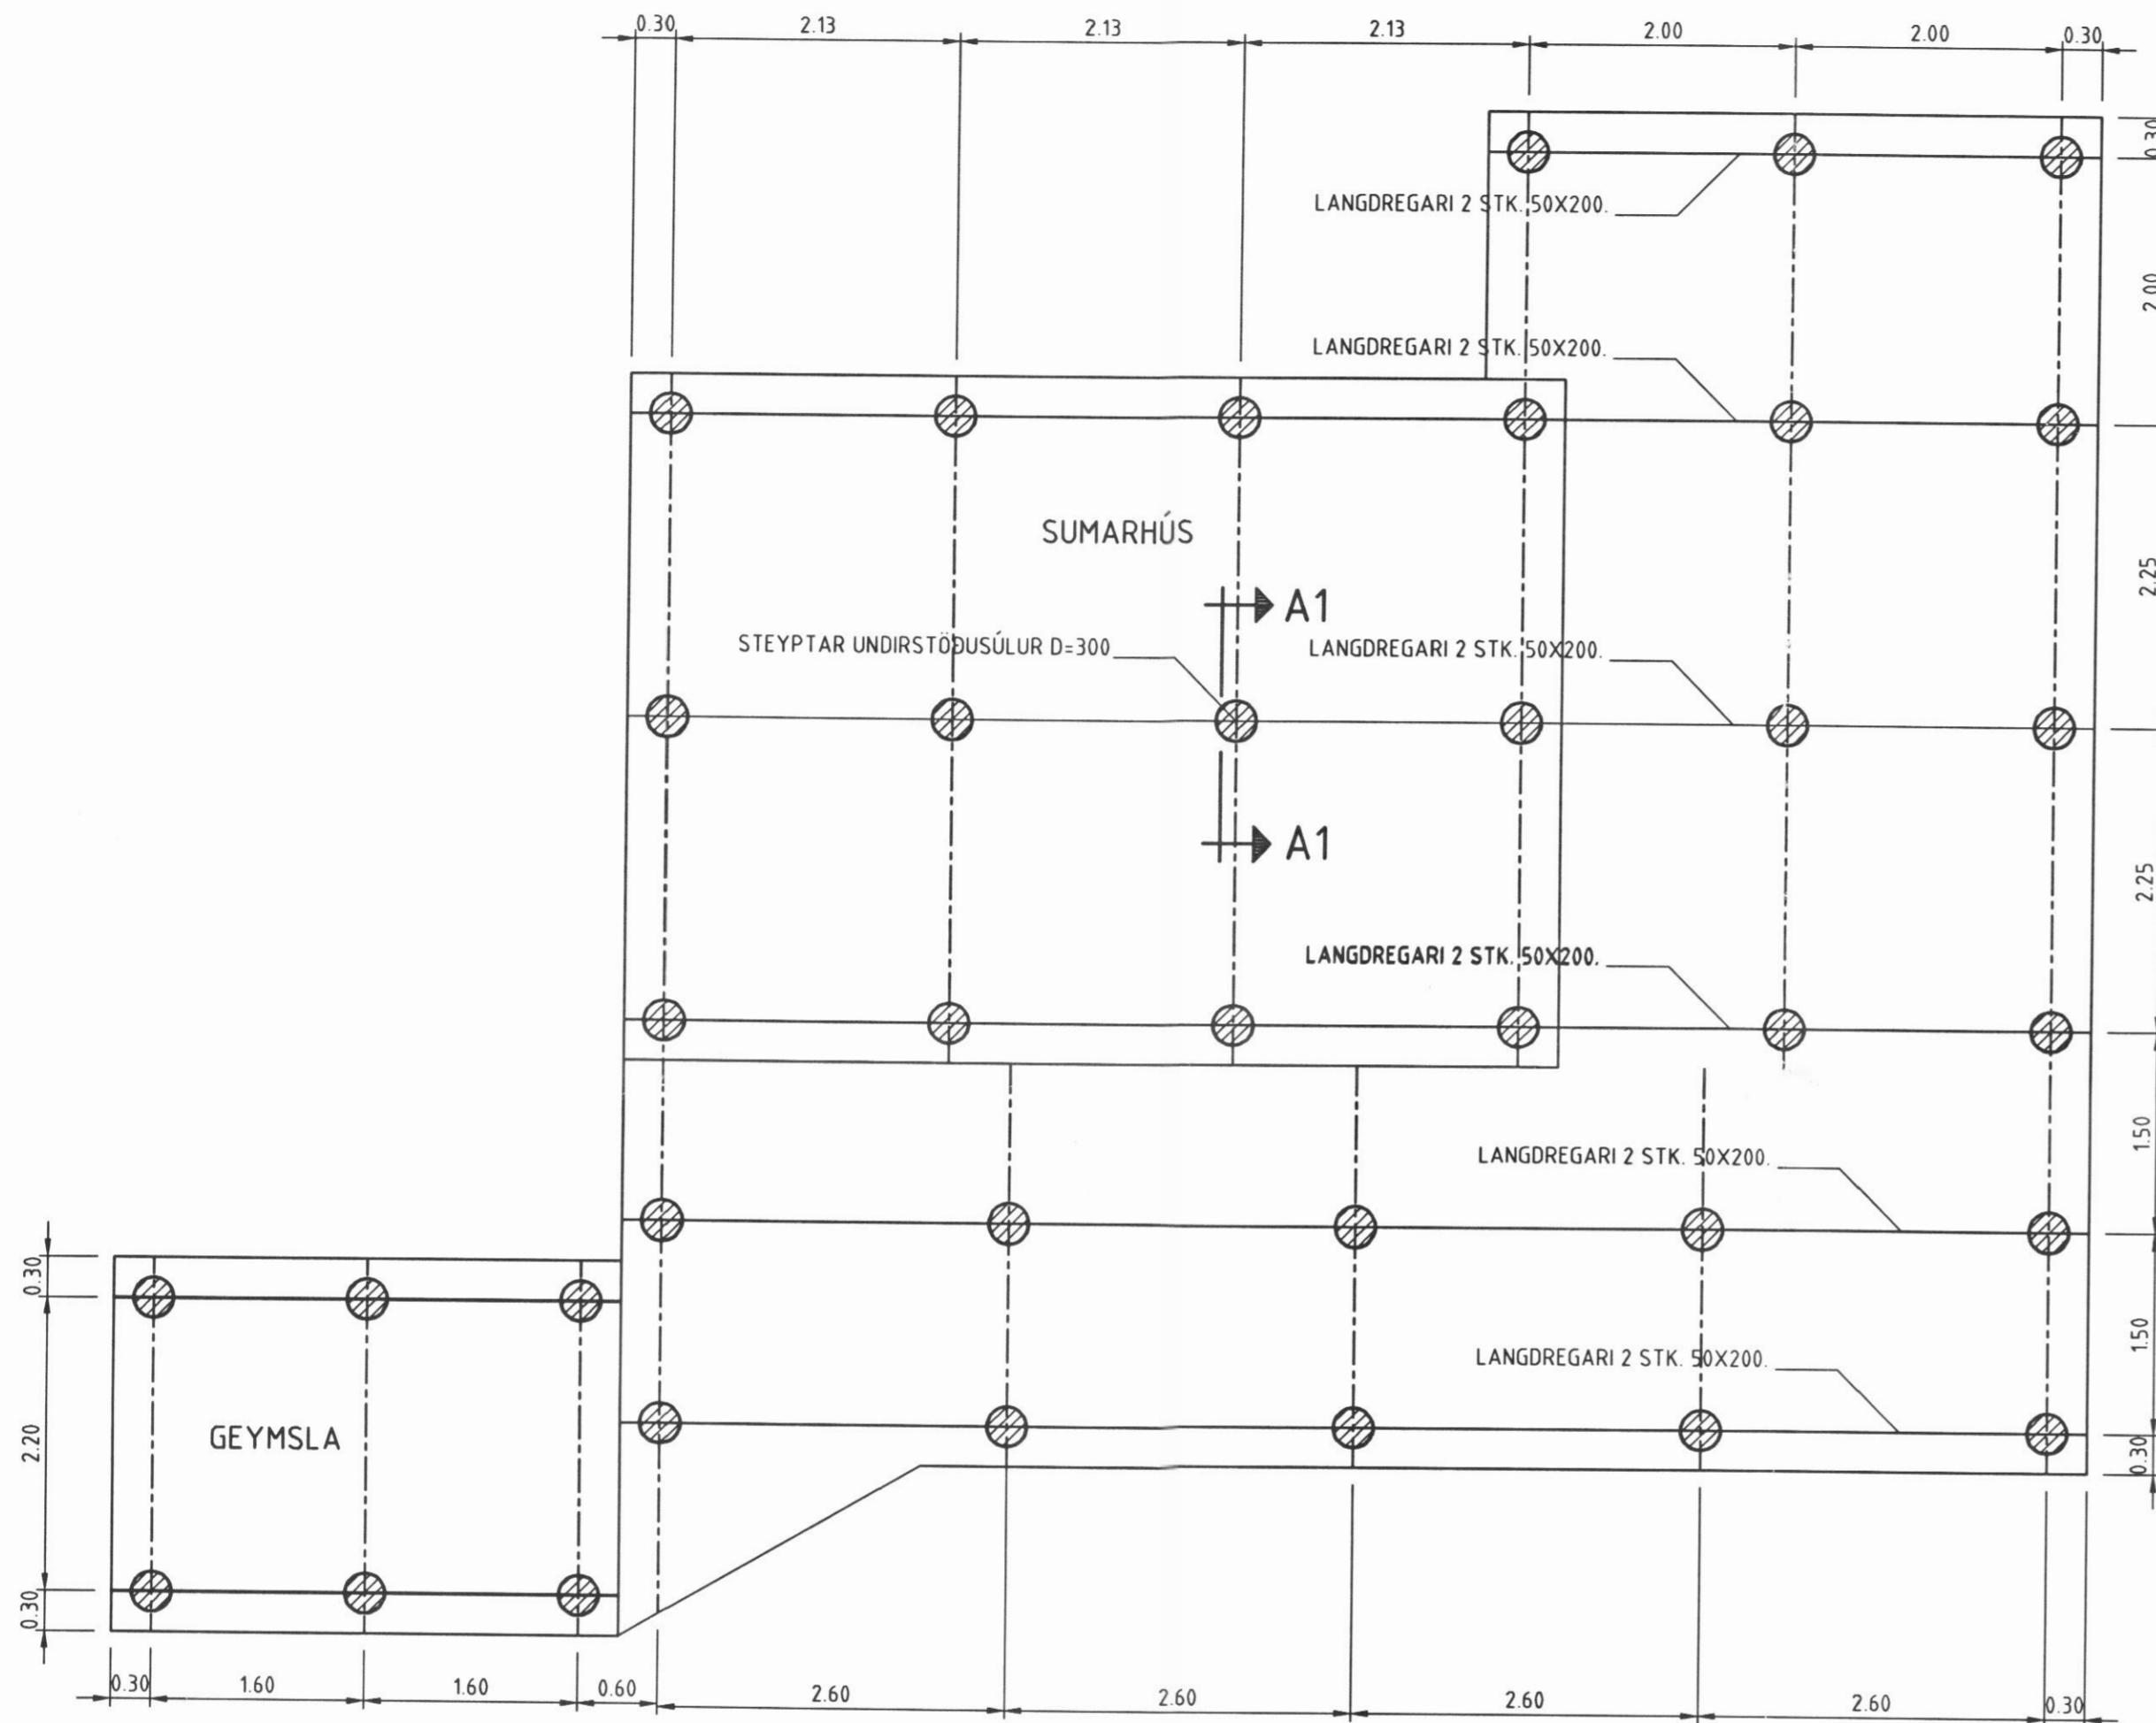


9/5 101.

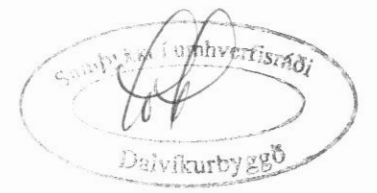

SNID A  
MKV.: 1:10

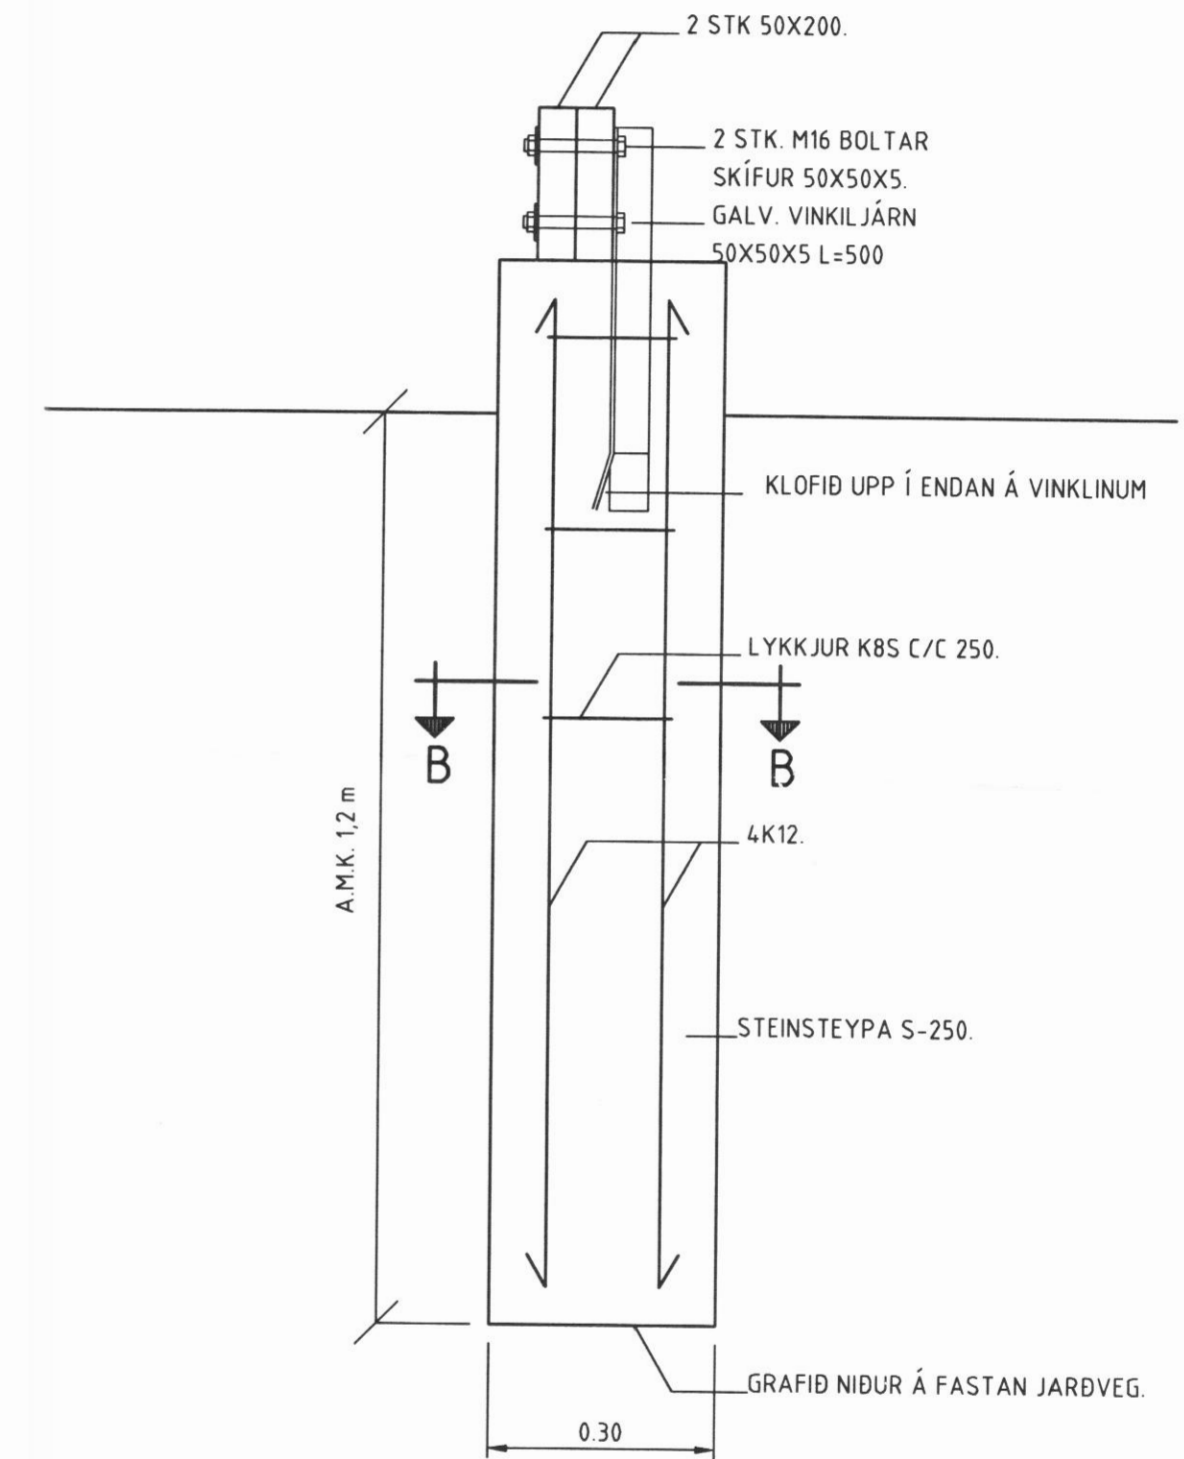

SNID B  
MKV.: 1:10

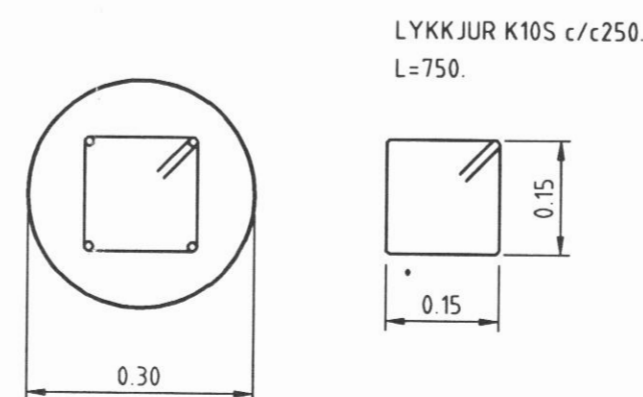

BURÐARVIRKI.

SUMARHÚS Á LÓÐ NR.1 Í LANDI STÆRRI ÁRSKÓGAR  
DALVÍKURBYGGÐ

EFNI: UNDIRSTÖÐUR.  
GRUNNMYND OG SNID

TEIKN.: YFIRF.:  
ADAM.  
DAGS.: NR.:  
APRÍL '01 104-01-01  
MKV.:  
1:50, 1:10.

ÖRKIN.  
TEIKNISTOFA.

ÓSEYRI 18.  
AKUREYRI.  
SÍMI 462-1828.

ADAM TRAUSTASON.  
BYGGINGAVERKFRÆÐINGUR

*Adam Traustason*  
110668-4519