

VINDSTÝFING - RÚMMYND 1:100

SKÝRINGAR :

STEINSTEYPA ER S-200, LOFT 4-5%, SIGMÁL 5-10 CM
 STEYPUSTYRKARSTÁL ER KS 40


TIMBUR SKAL VERA V FL. EDA BETRA, LAUST VID GALLA SVO SEM STÓRA KVISTI, VANKANT, FÚA OG SPRUNGUR.

SMÍDASTÁL ER St-37, SANDBLÁSÍD OG GRUNNAD. EFTIR SMÍDI SKAL MÁLA STÁLGRIND MED VIDURKENNDRI OLÍUMÁLNINGU.


SUDUR SKAL GRUNNA UNDIR MÁLNINGU.

TIMBURFESTINGAR BOLTAR OG SAUMUR ERU GALVANISERADIR. UNDIR BOLTAHAUS (timburhlíð) KOMI SKINNA 4x40x40. (ATH. EKKI BORDABOLTAR)

STÁLBOLTAR Í STÁLSAMSKEYTI ERU AF STYRKLEIKAFLOKKI 8.8 .

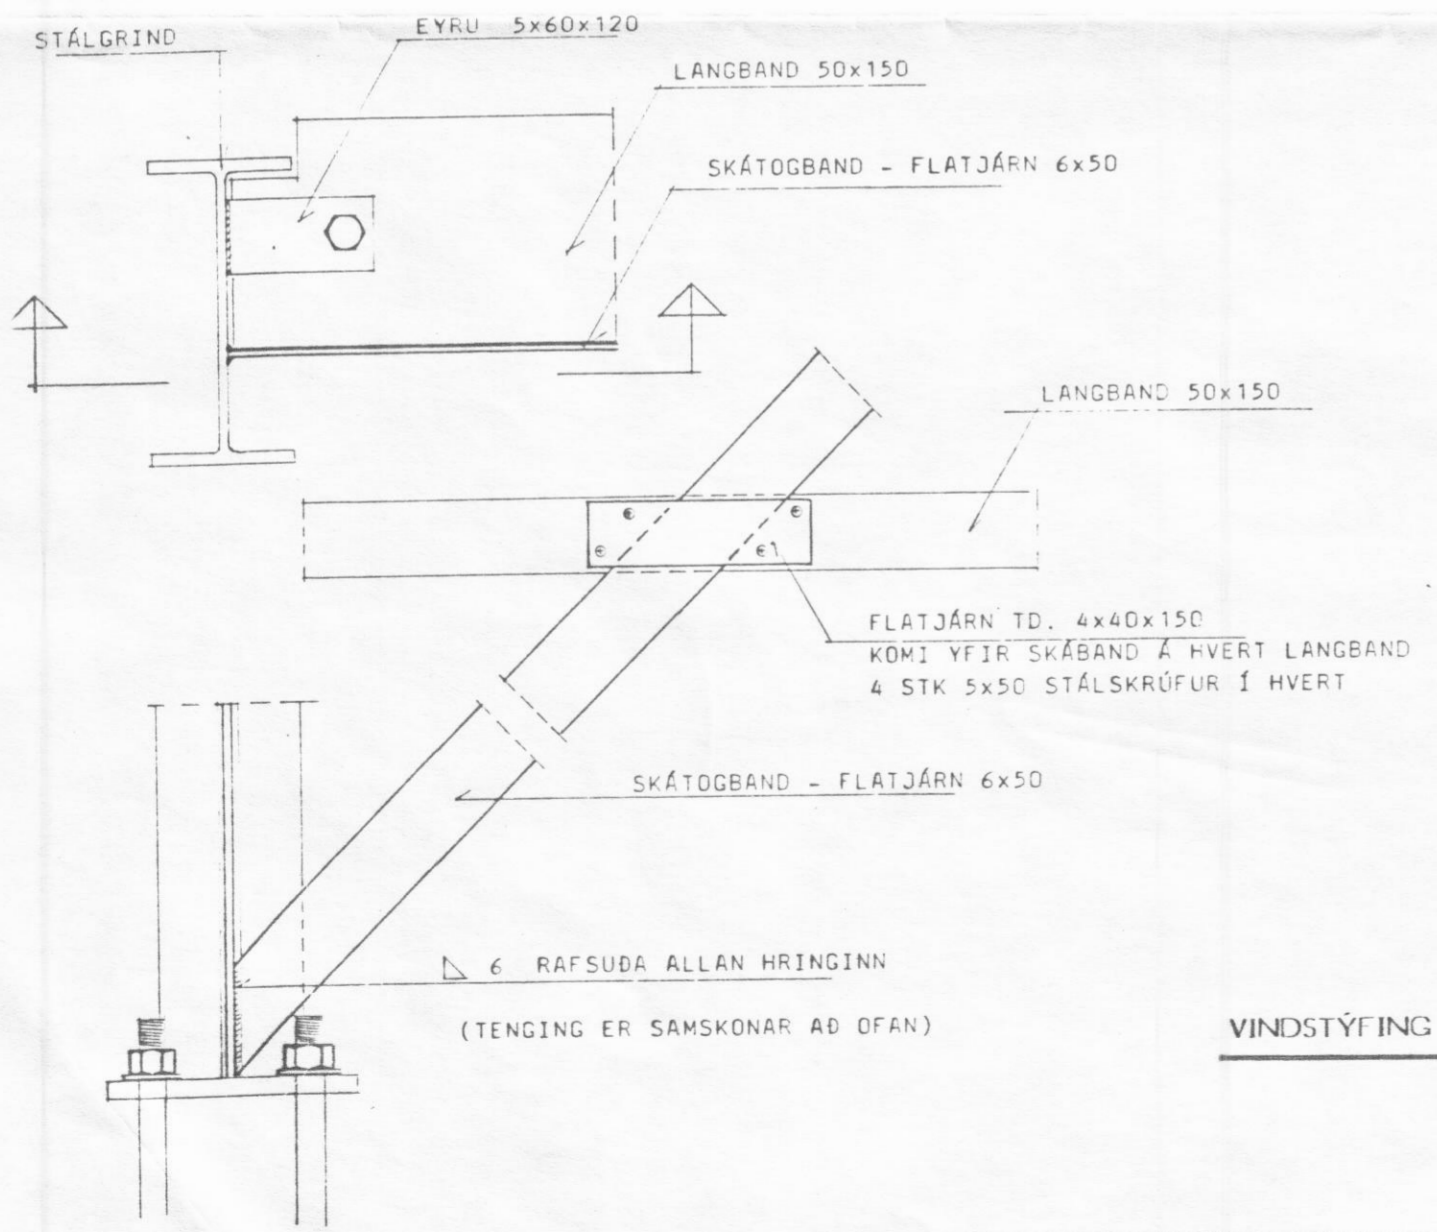

VINDSTÝFING - FRÁGANGUR 1:5

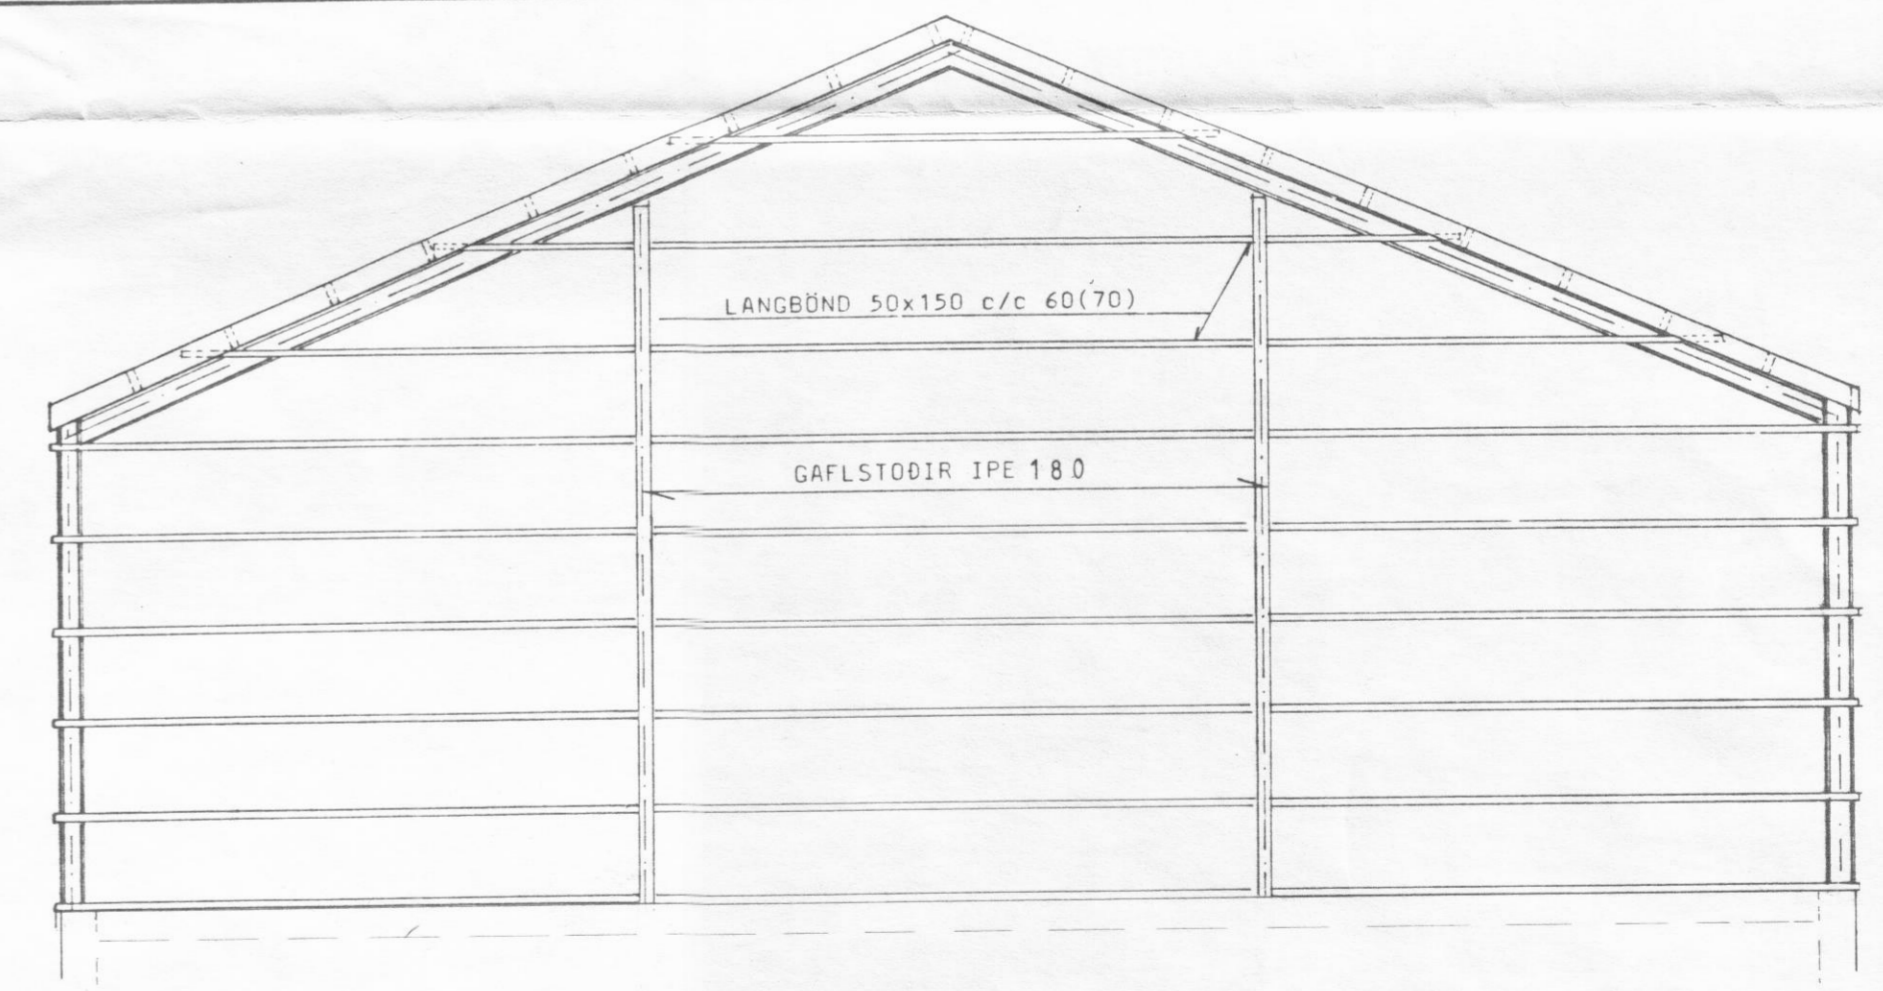

GAFLMYND 1 : 50

BL BYGGINGASTOFNUN LANDBÜNADARINS
 LAUGAVEGI 120, REYKJAVÍK, SÍMI 25444
 MELAR, SVARFABARDALSHR., EY.

VÉLAGEYMSLA - VINDSTÝFING O.FL.

TEIKN NR. 60-5611
 BLAD NR. B 3
 MÆLIKVARDI 1:5, 1:50
 DAGSETNING 22. 01. 1990
 HANNAD GG

Handwritten signature