
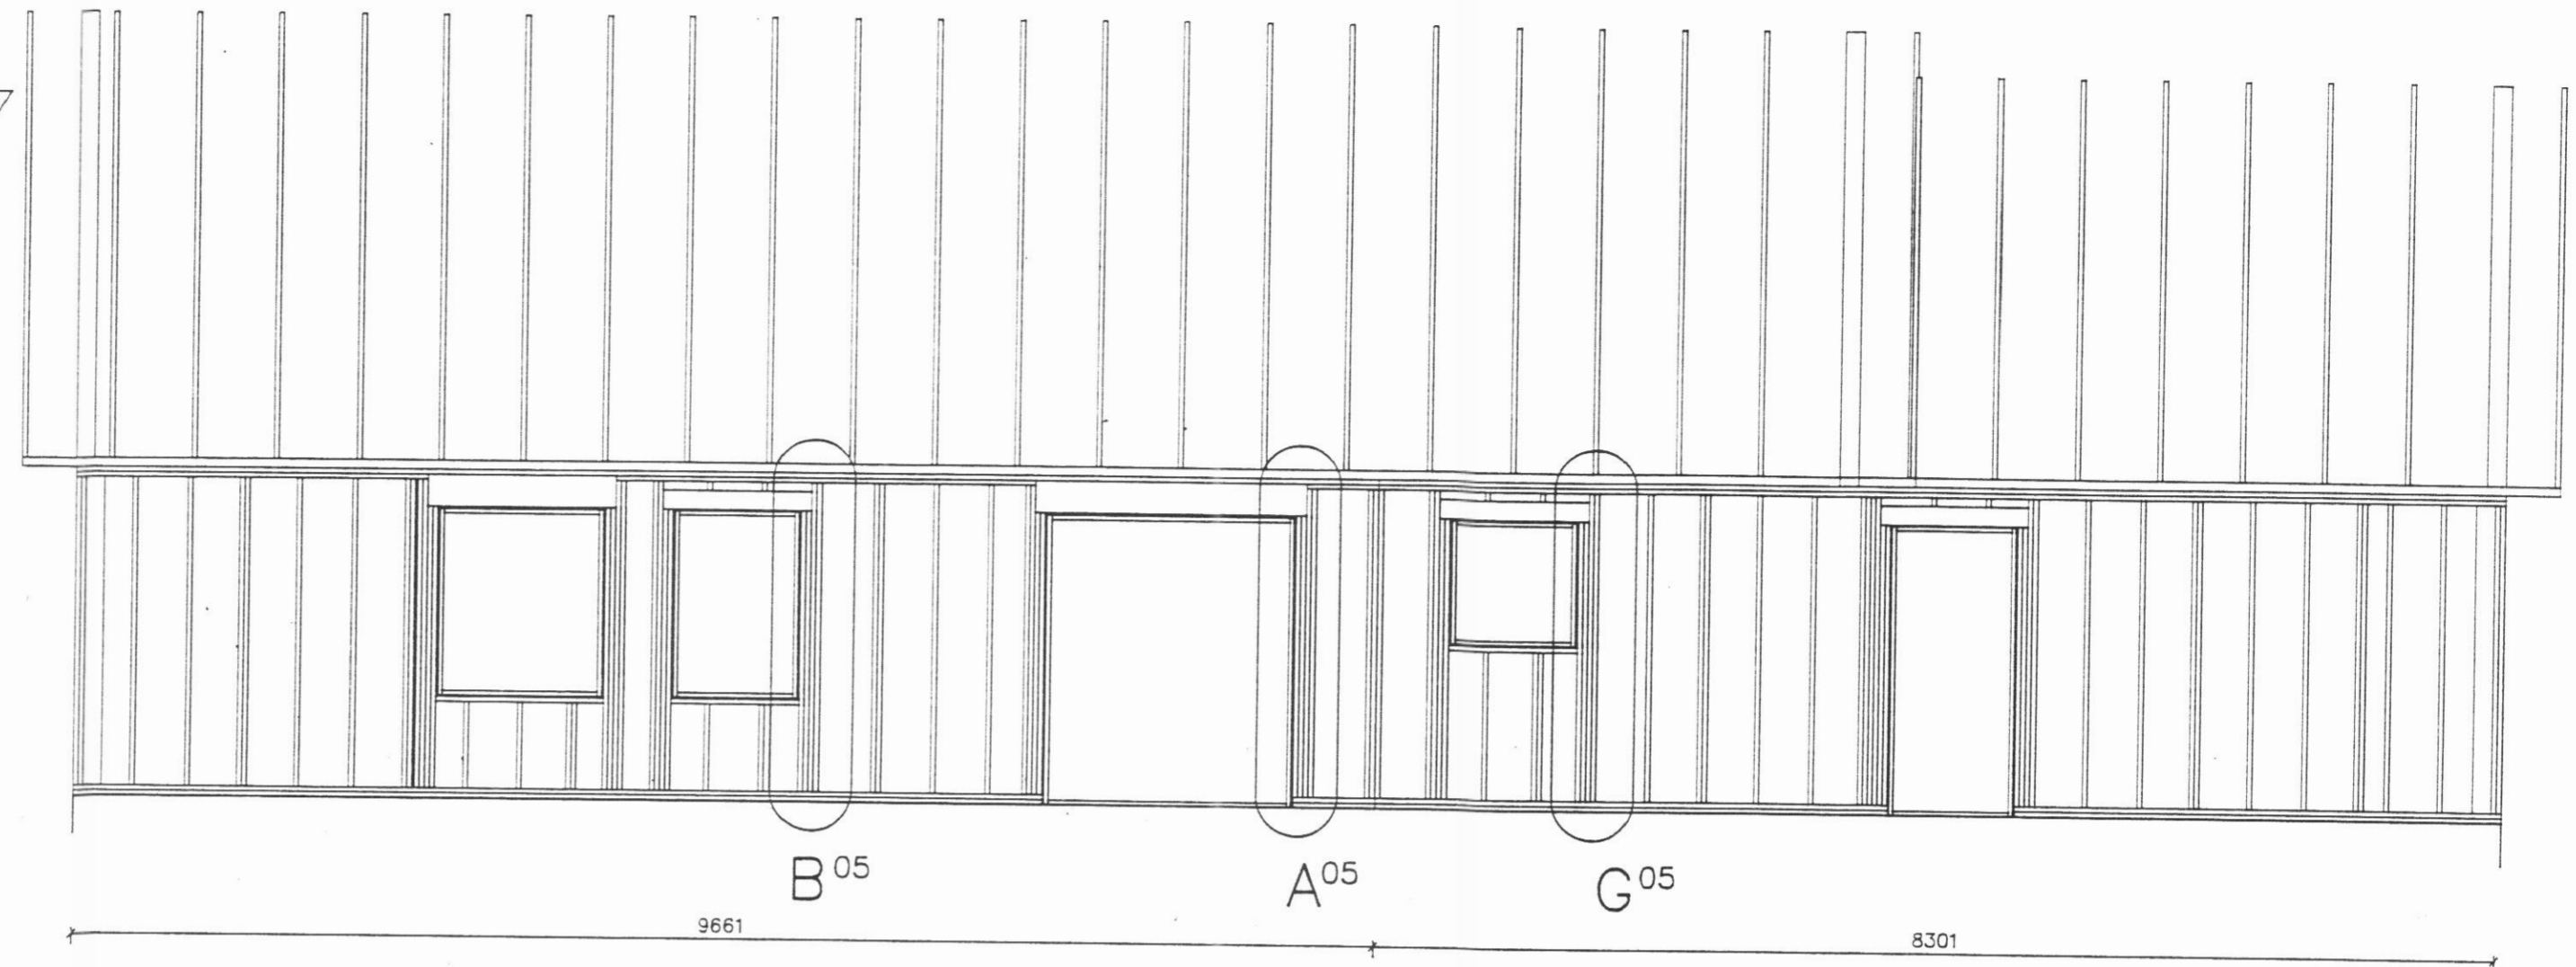



02 Snið, 1:10
02|03

05 Snið, 1:10
02|03


Bakhlíð, 1:50

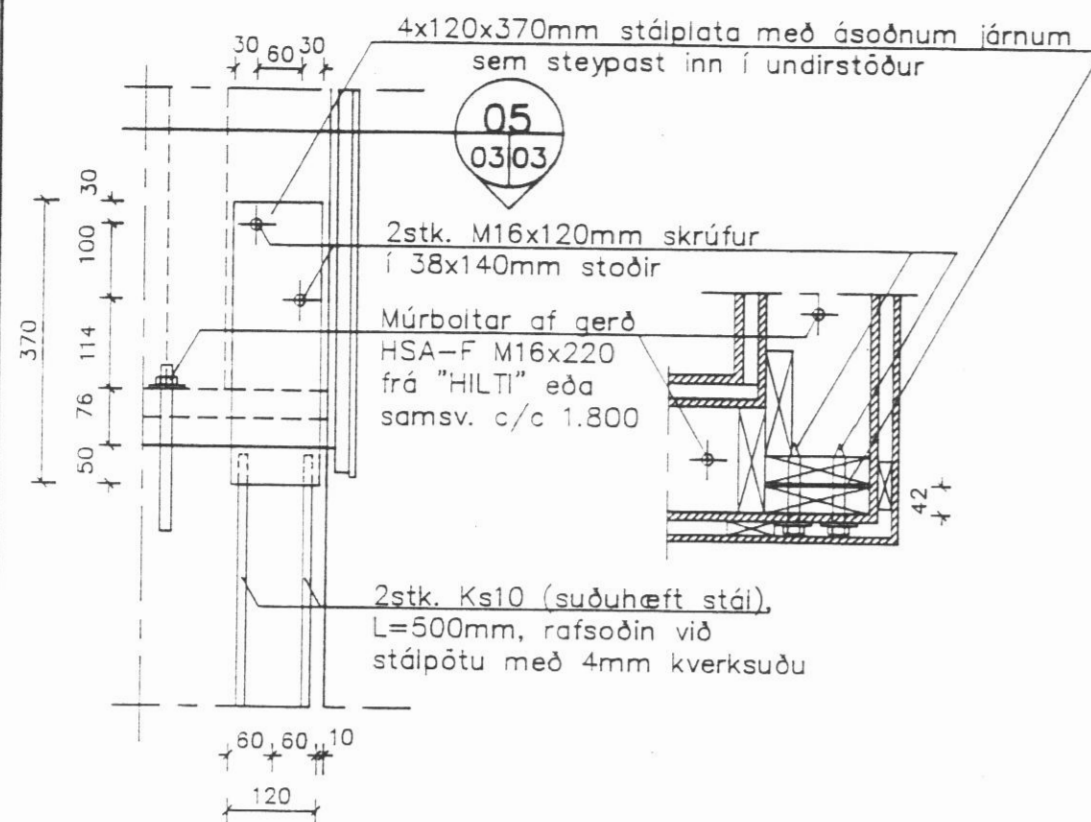


03 Snið, 1:10
02|03

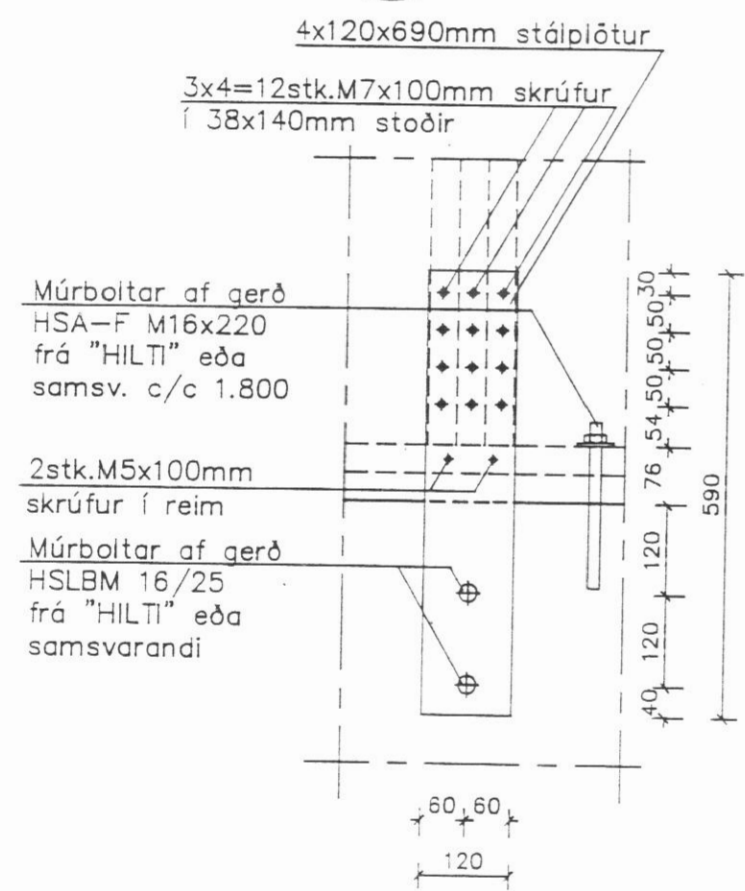

Framhlíð, 1:50

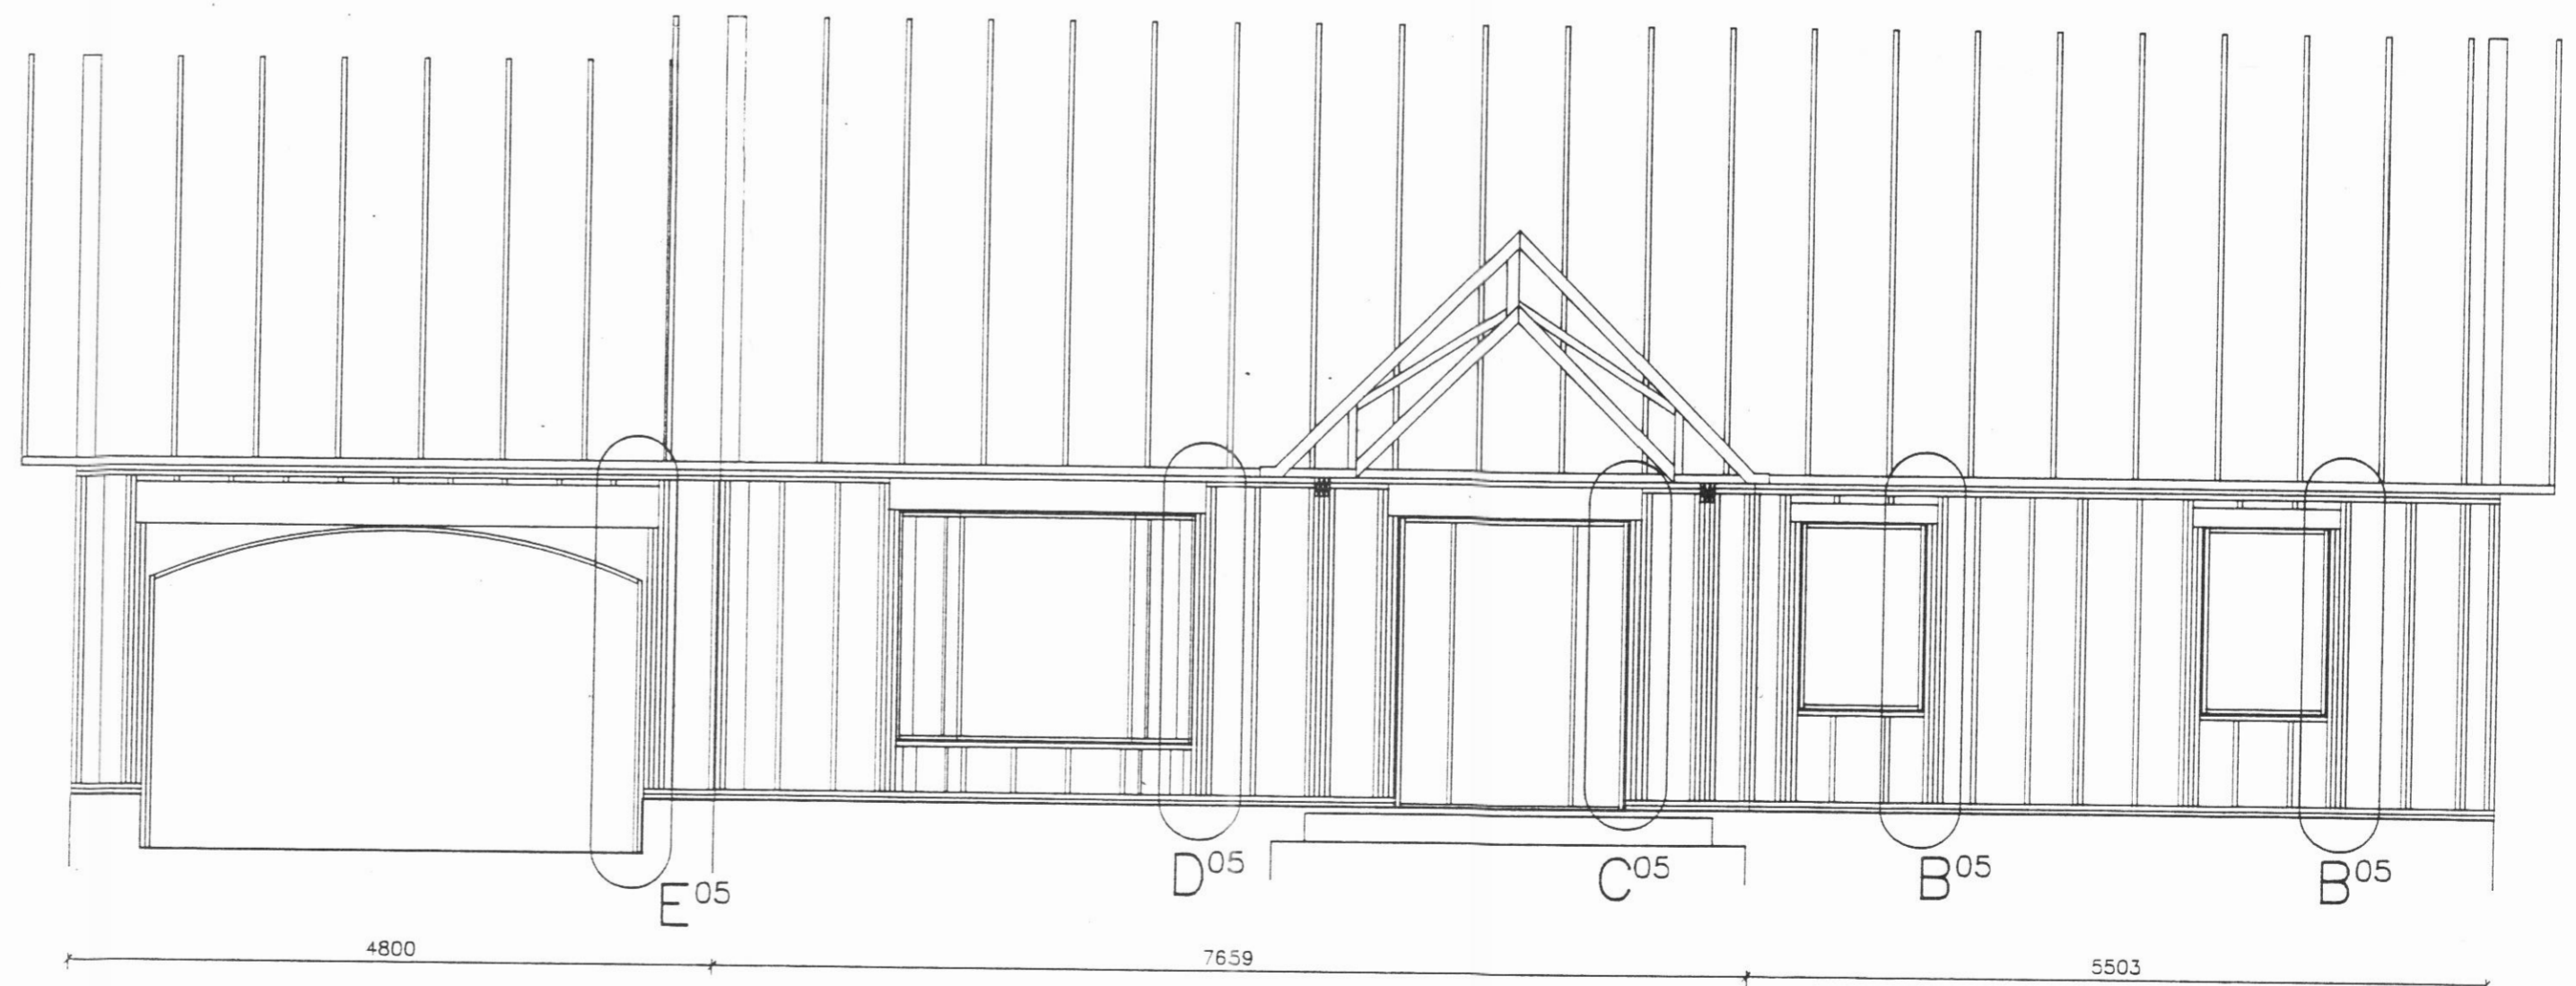

04 Snið, 1:10
02|03

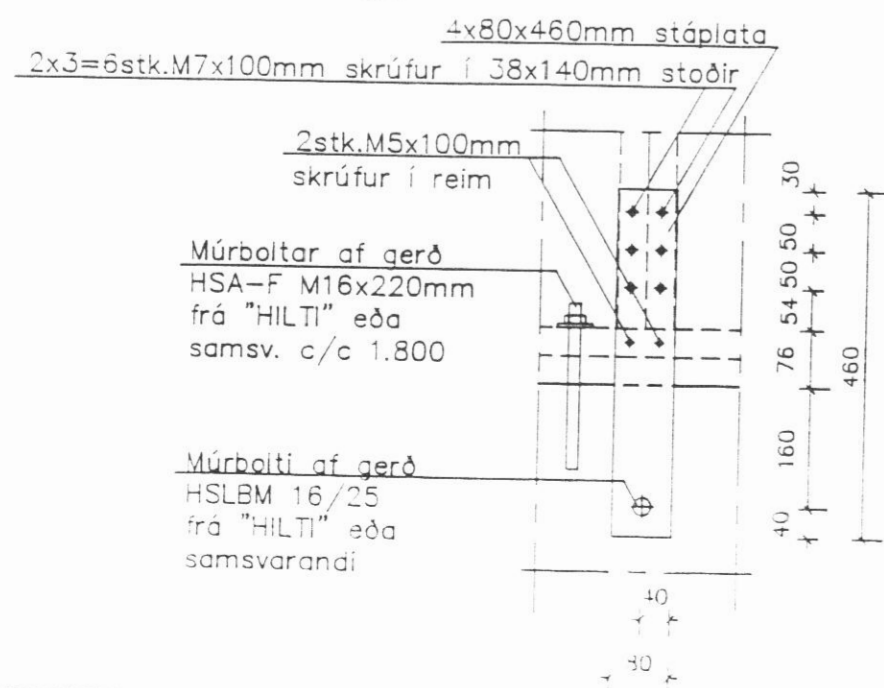

VERKFRÉDISTOFAN
BURDUR
AKRASELI 31, 109 REYKJAVÍK

Nr.	Dags.	Breytingar

Hringtún 1, Dalvík
Húsgerð 1530 frá FERMCO Ltée í Canada
Burdarvirki
Langhlíðar og snið.

Teiknað:	H.H.	Dags:	01.11.1993
Hannað:	H.H.	Melikv:	1:10, 1:50
Verk nr.:	150.04-B	Teikning nr.:	03